


位置図その2 (詳細)

縮尺 1/2,500


知多市消防団
第1分団車庫

地方道知多東浦

一団番号 11-5
所在 (面積)
知多市八幡字大平地 123 番地 (面積 175㎡)
知多市八幡字大平地 123 番地の 1 (面積 585㎡)
(合計面積 760㎡)

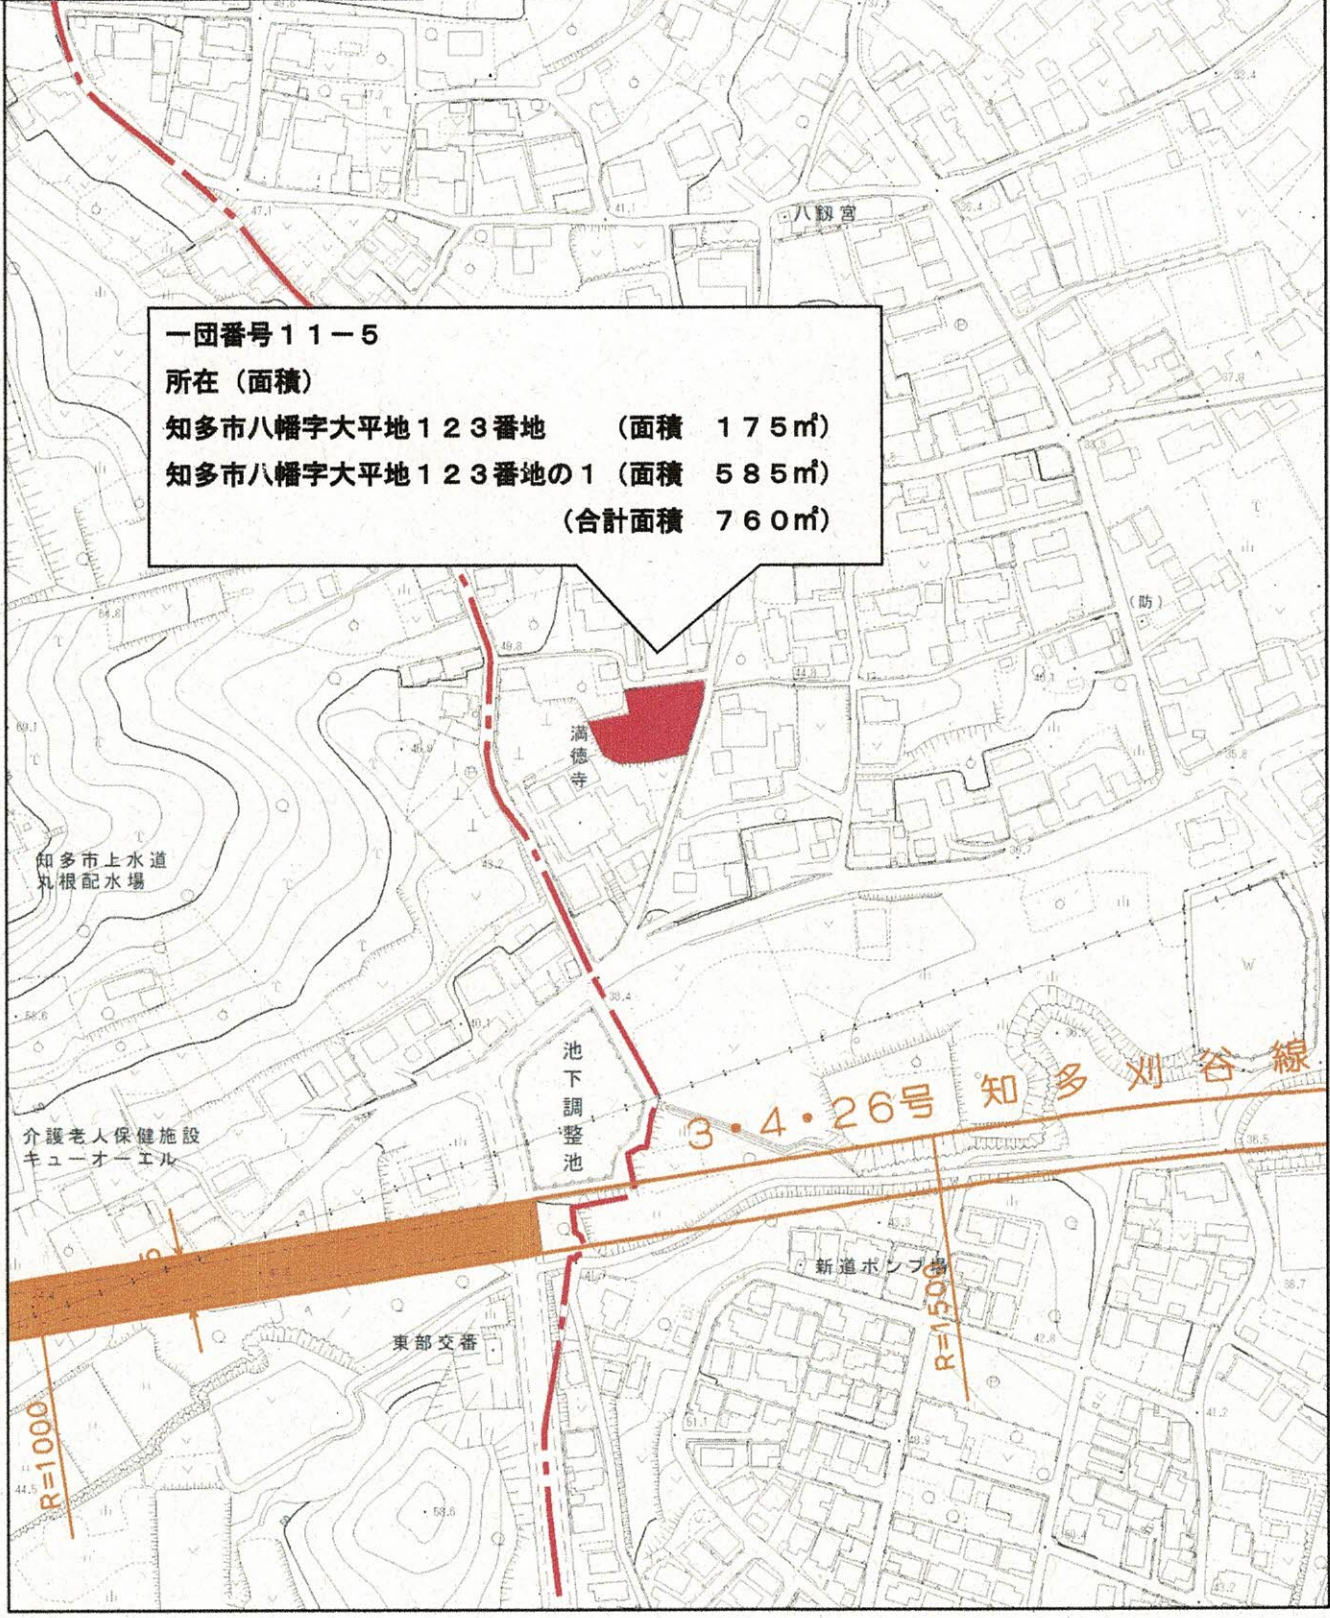

1/2,500

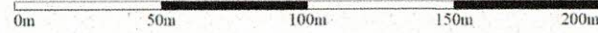

位置図その2 (詳細)

縮尺 1/2,500


一団番号 11-41

所在 (面積)

知多市八幡字南大平地 51 番地の 1 (面積 371㎡)

知多市八幡字南大平地 53 番地の 1 (面積 215㎡)

(合計面積 586㎡)

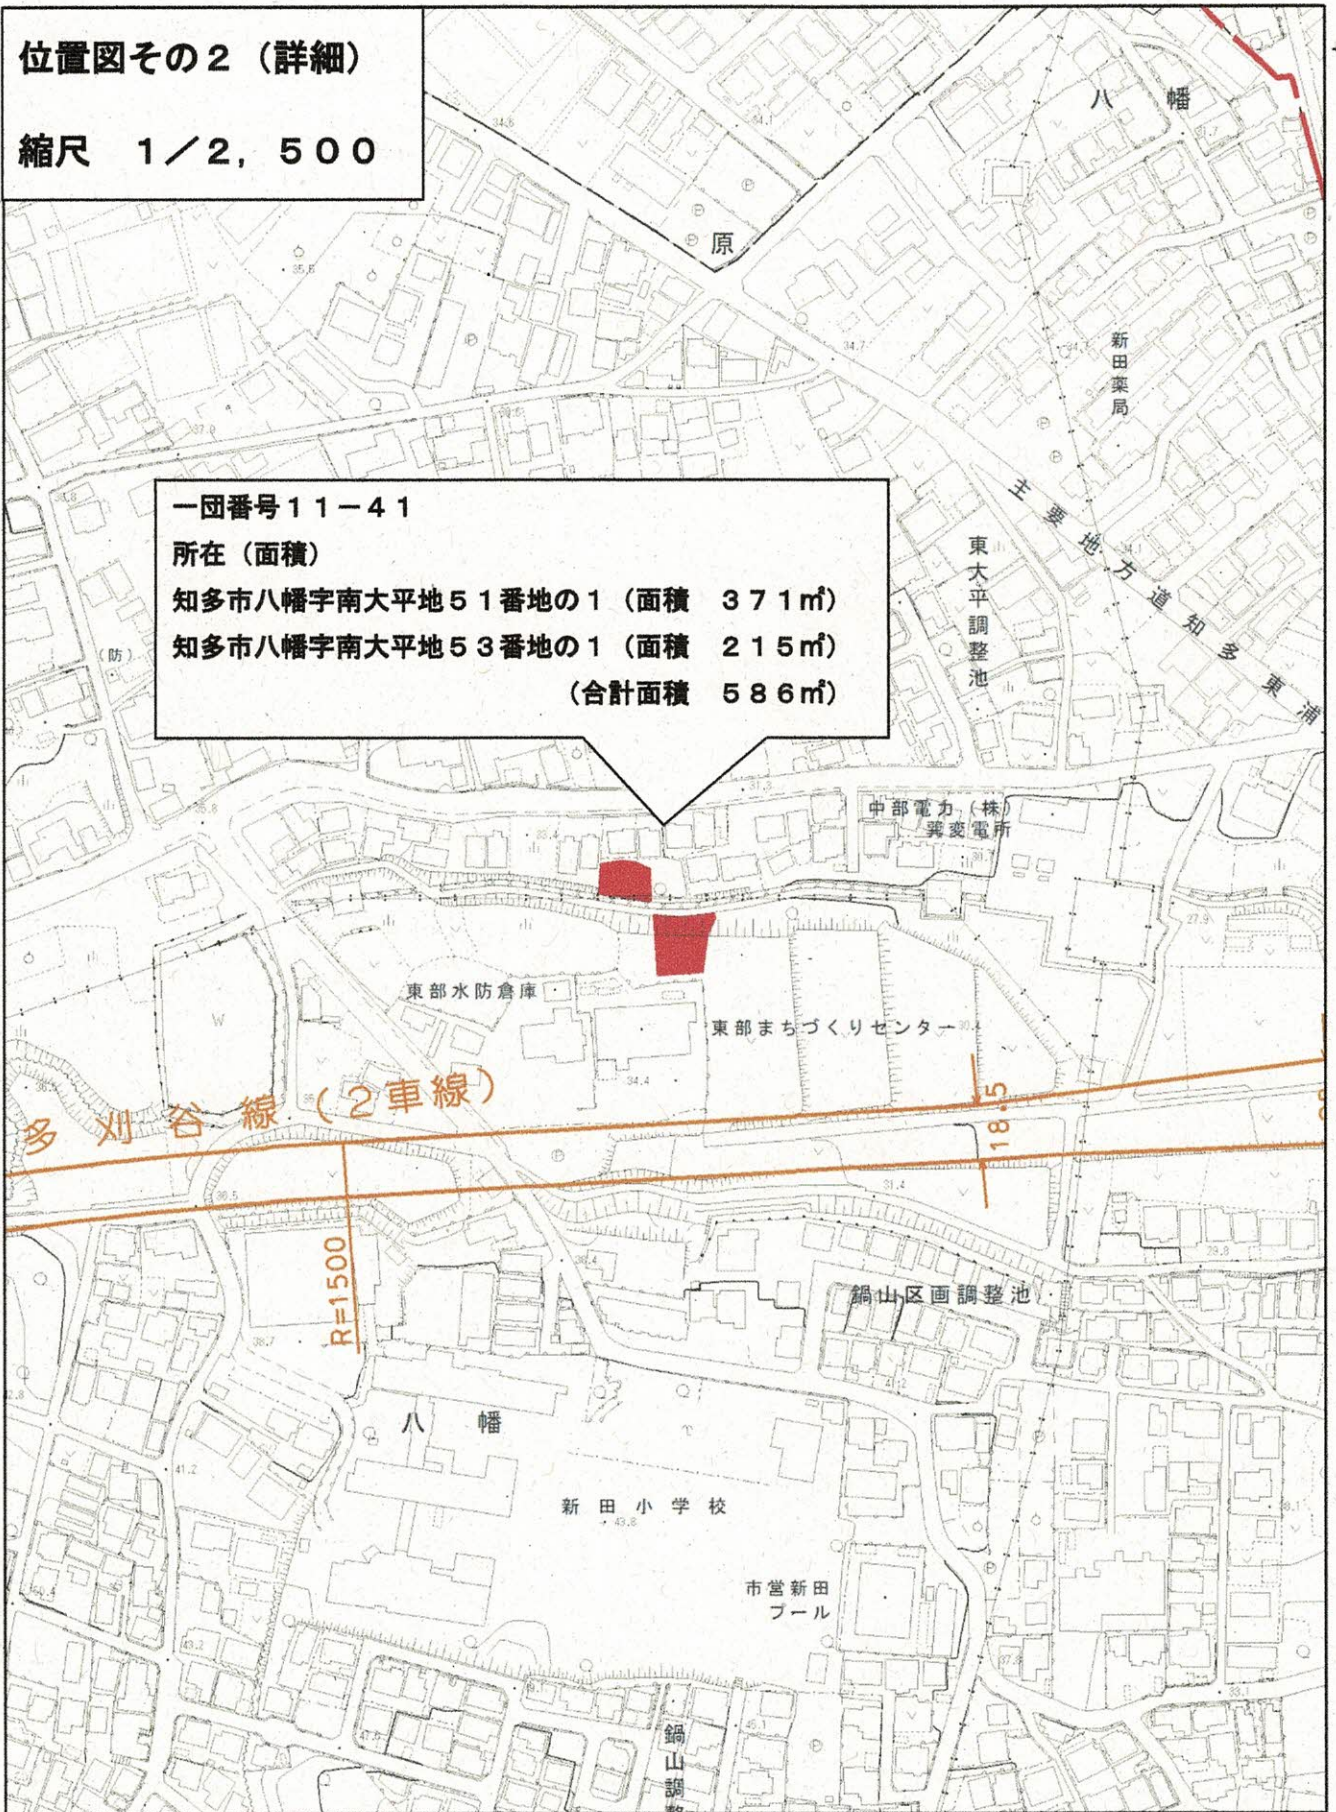

1/2,500

0m 50m 100m 150m 200m

位置図その2 (詳細)

縮尺 1/2,500

一団番号 11-63

所在 (面積)

知多市八幡字南大平地 72 番地 (面積 152㎡)


知多市八幡字南大平地 74 番地 (面積 247㎡)

知多市八幡字南大平地 75 番地 (面積 76㎡)

知多市八幡字南大平地 76 番地 (面積 191㎡)

知多市八幡字南大平地 77 番地 (面積 261㎡)

(合計面積 927㎡)

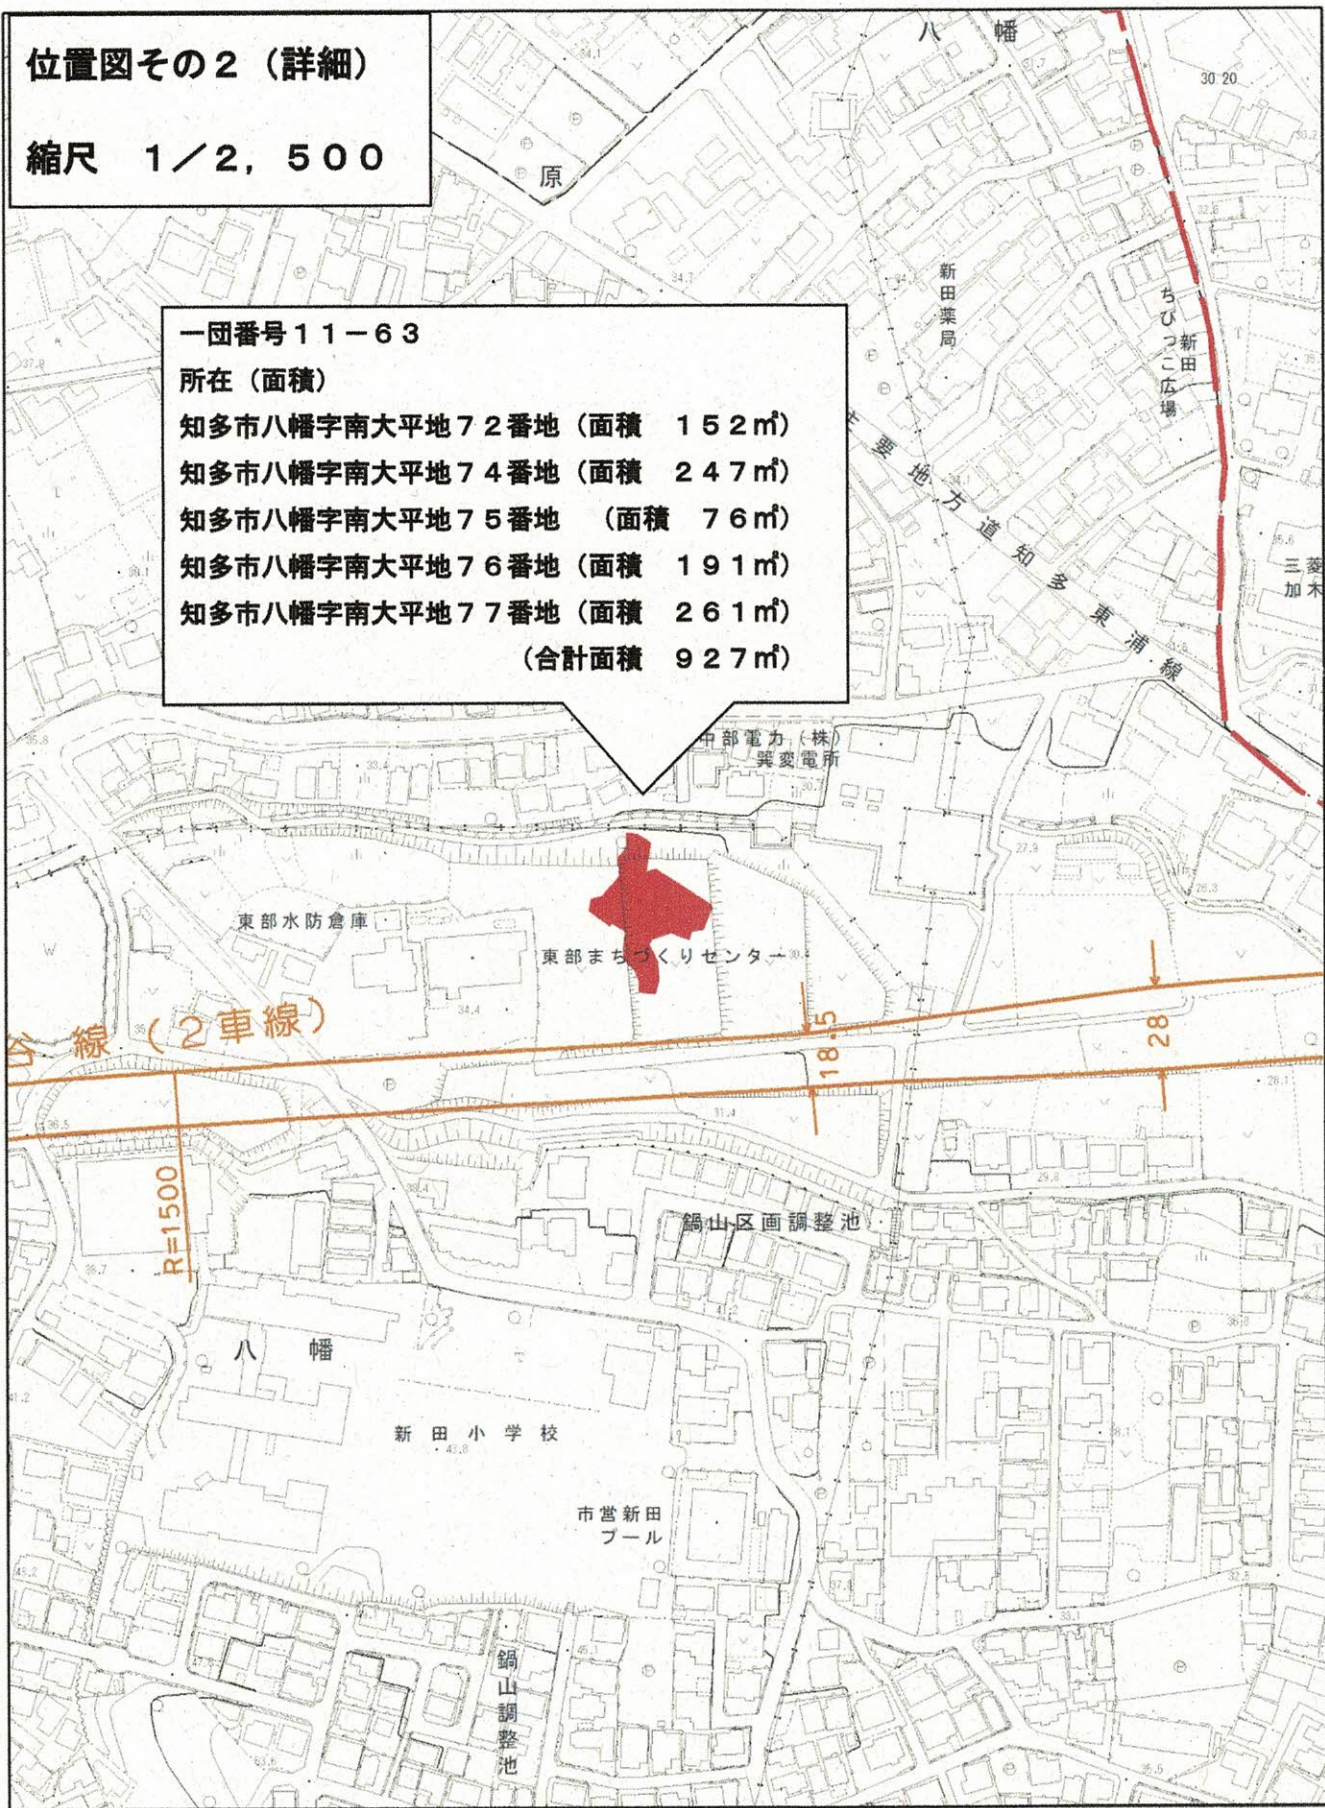

1/2,500

0m 50m 100m 150m 200m