
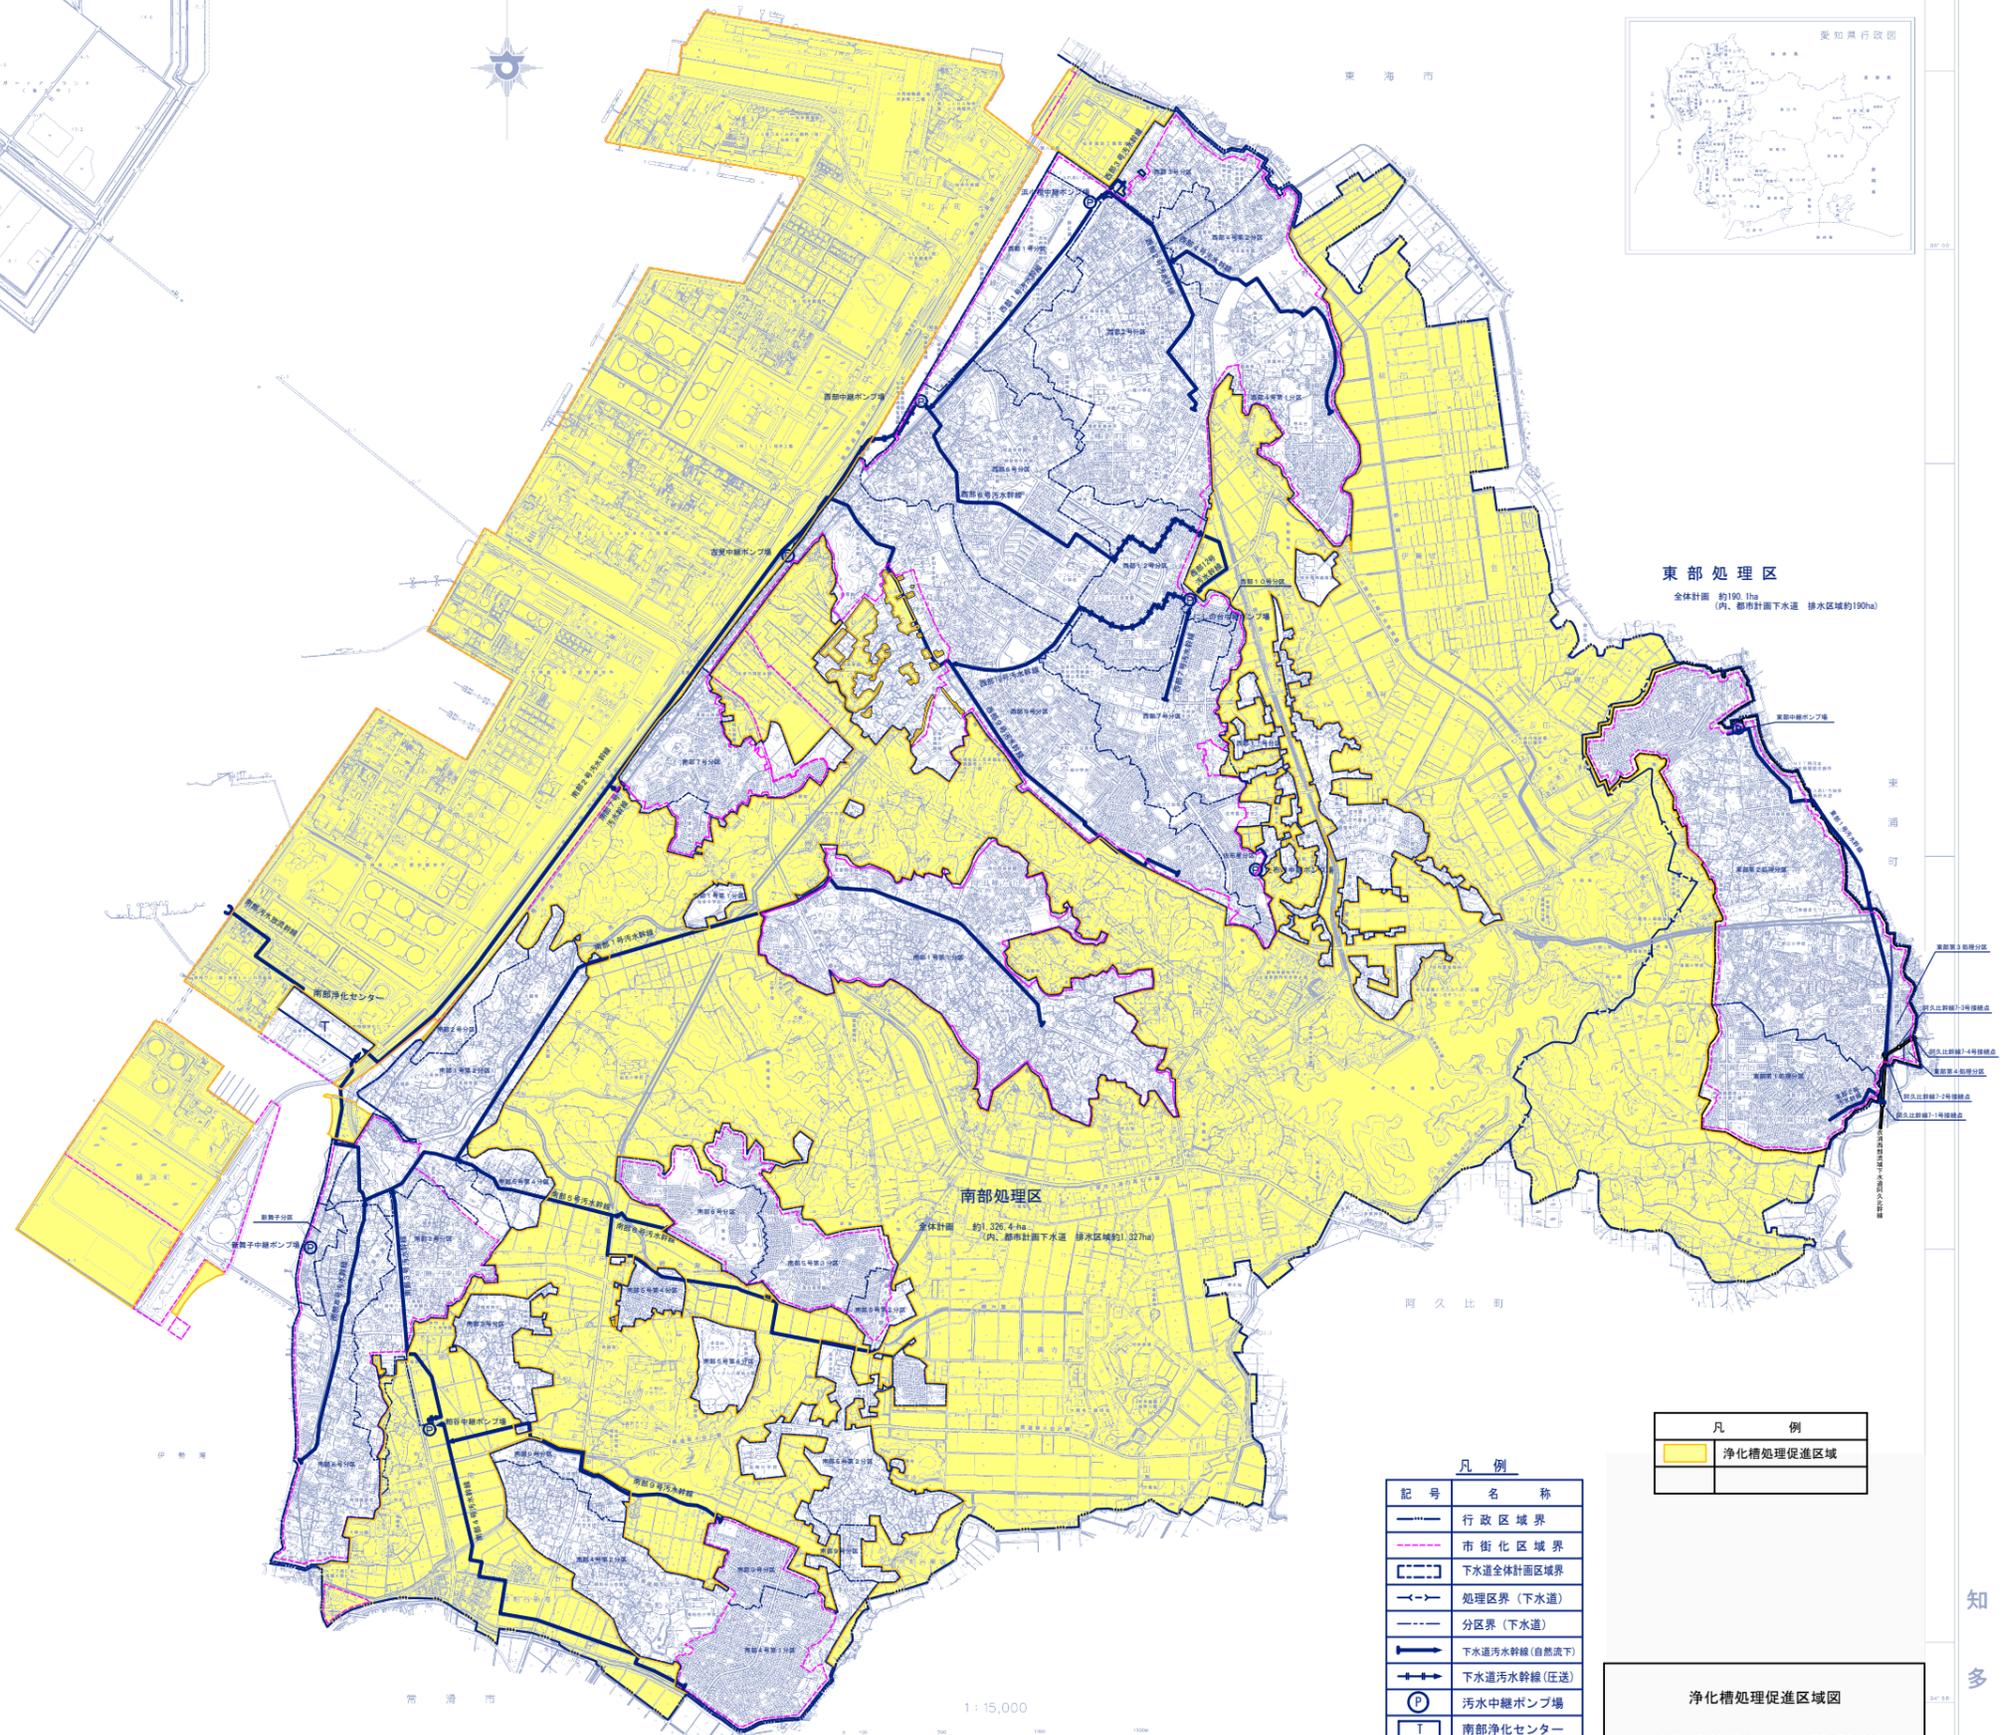


浄化槽処理促進区域図

知多市全図

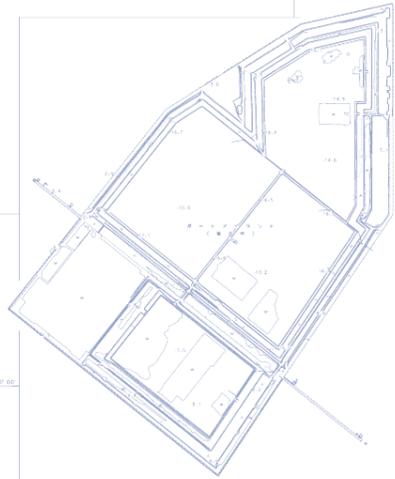

東部処理区
 全体計画 約190.1ha
 (内、都市計画下水道 排水区域約190ha)

南部処理区
 全体計画 約1,326.4ha
 (内、都市計画下水道 排水区域約1,227ha)

記号	名称
—	行政区域界
---	市街化区域界
---	下水道全体計画区域界
---	処理区界(下水道)
---	分区界(下水道)
→	下水道汚水幹線(自然流下)
→	下水道汚水幹線(圧送)
⊙	汚水中継ポンプ場
⊕	南部浄化センター

凡例	
■	浄化槽処理促進区域

浄化槽処理促進区域図
 縮尺 15,000分の1 愛知県知多市