


資料 7 無電柱化詳細設計成果品

計画平面図

S=1:500

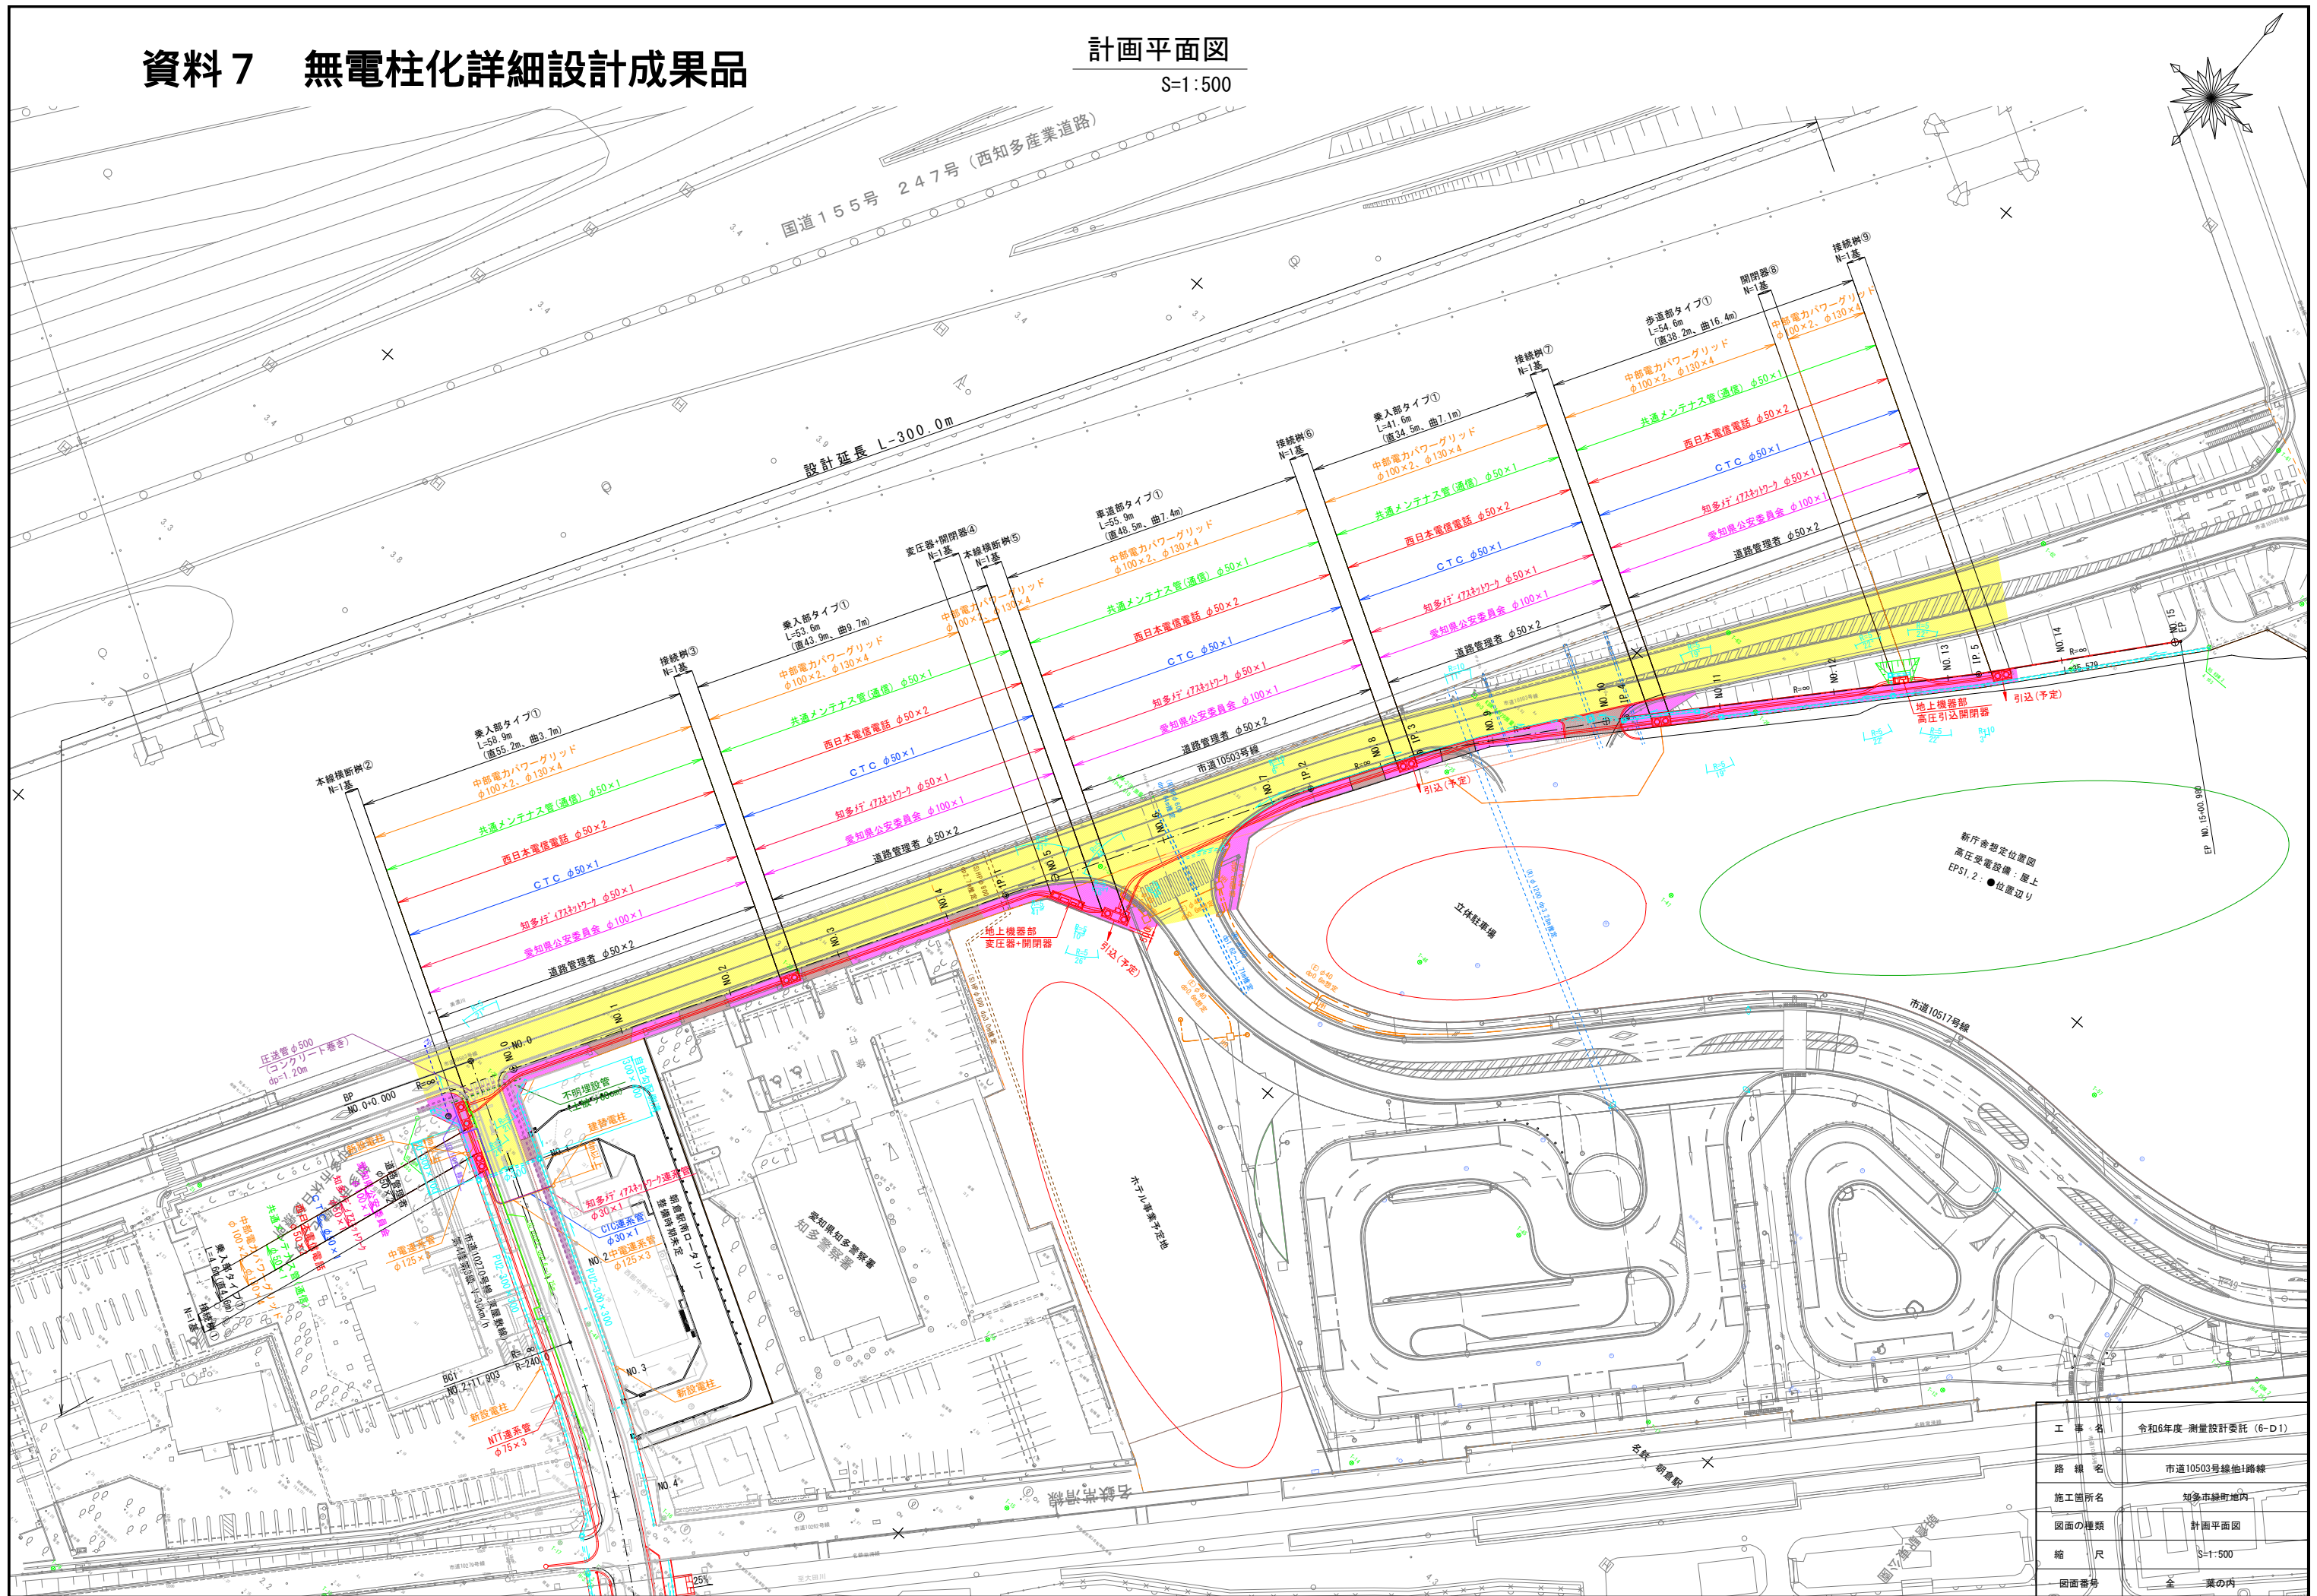



工事名	令和6年度 測量設計委託 (6-D1)
路線名	市道10503号線他1路線
施工箇所名	知多市緑町地内
図面の種類	計画平面図
縮尺	S=1:500
図面番号	全 葉の内

拡大平面図②

S=1:250


- 歩道部
- 車道部
- 乗入部

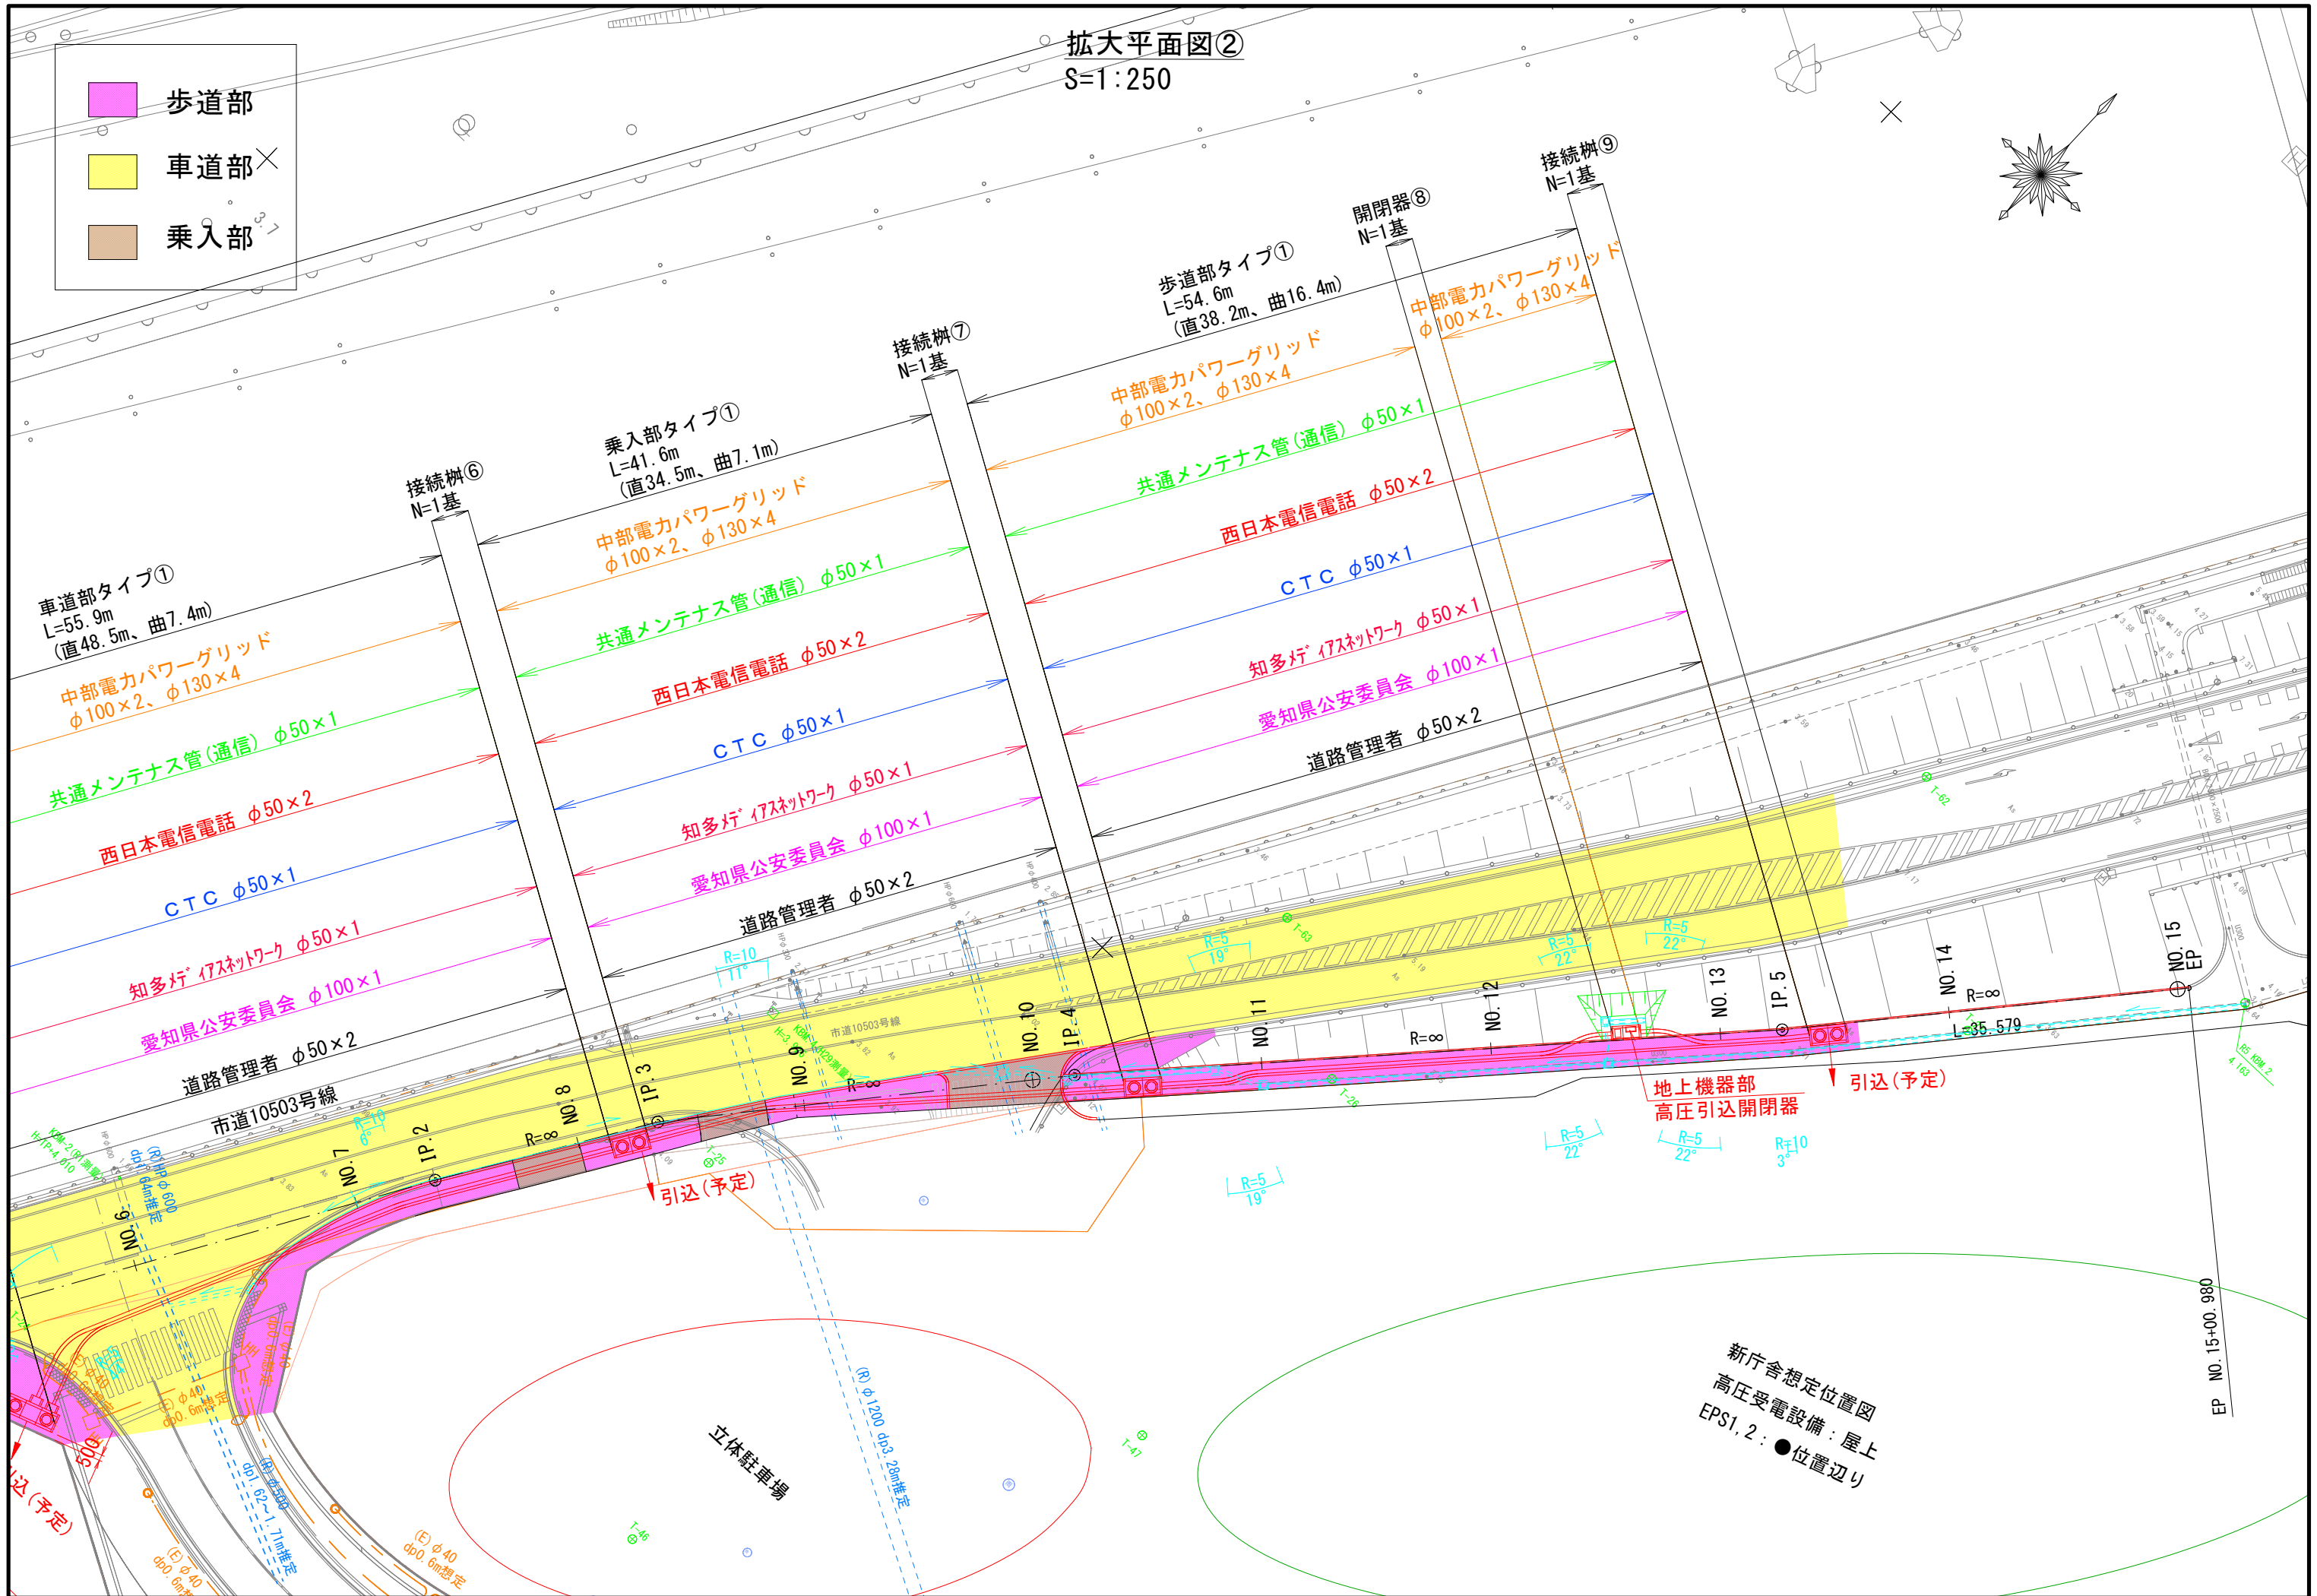

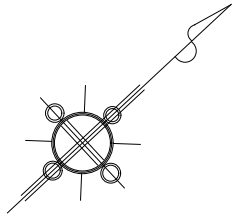

平面縦断図(3)

S=1:250

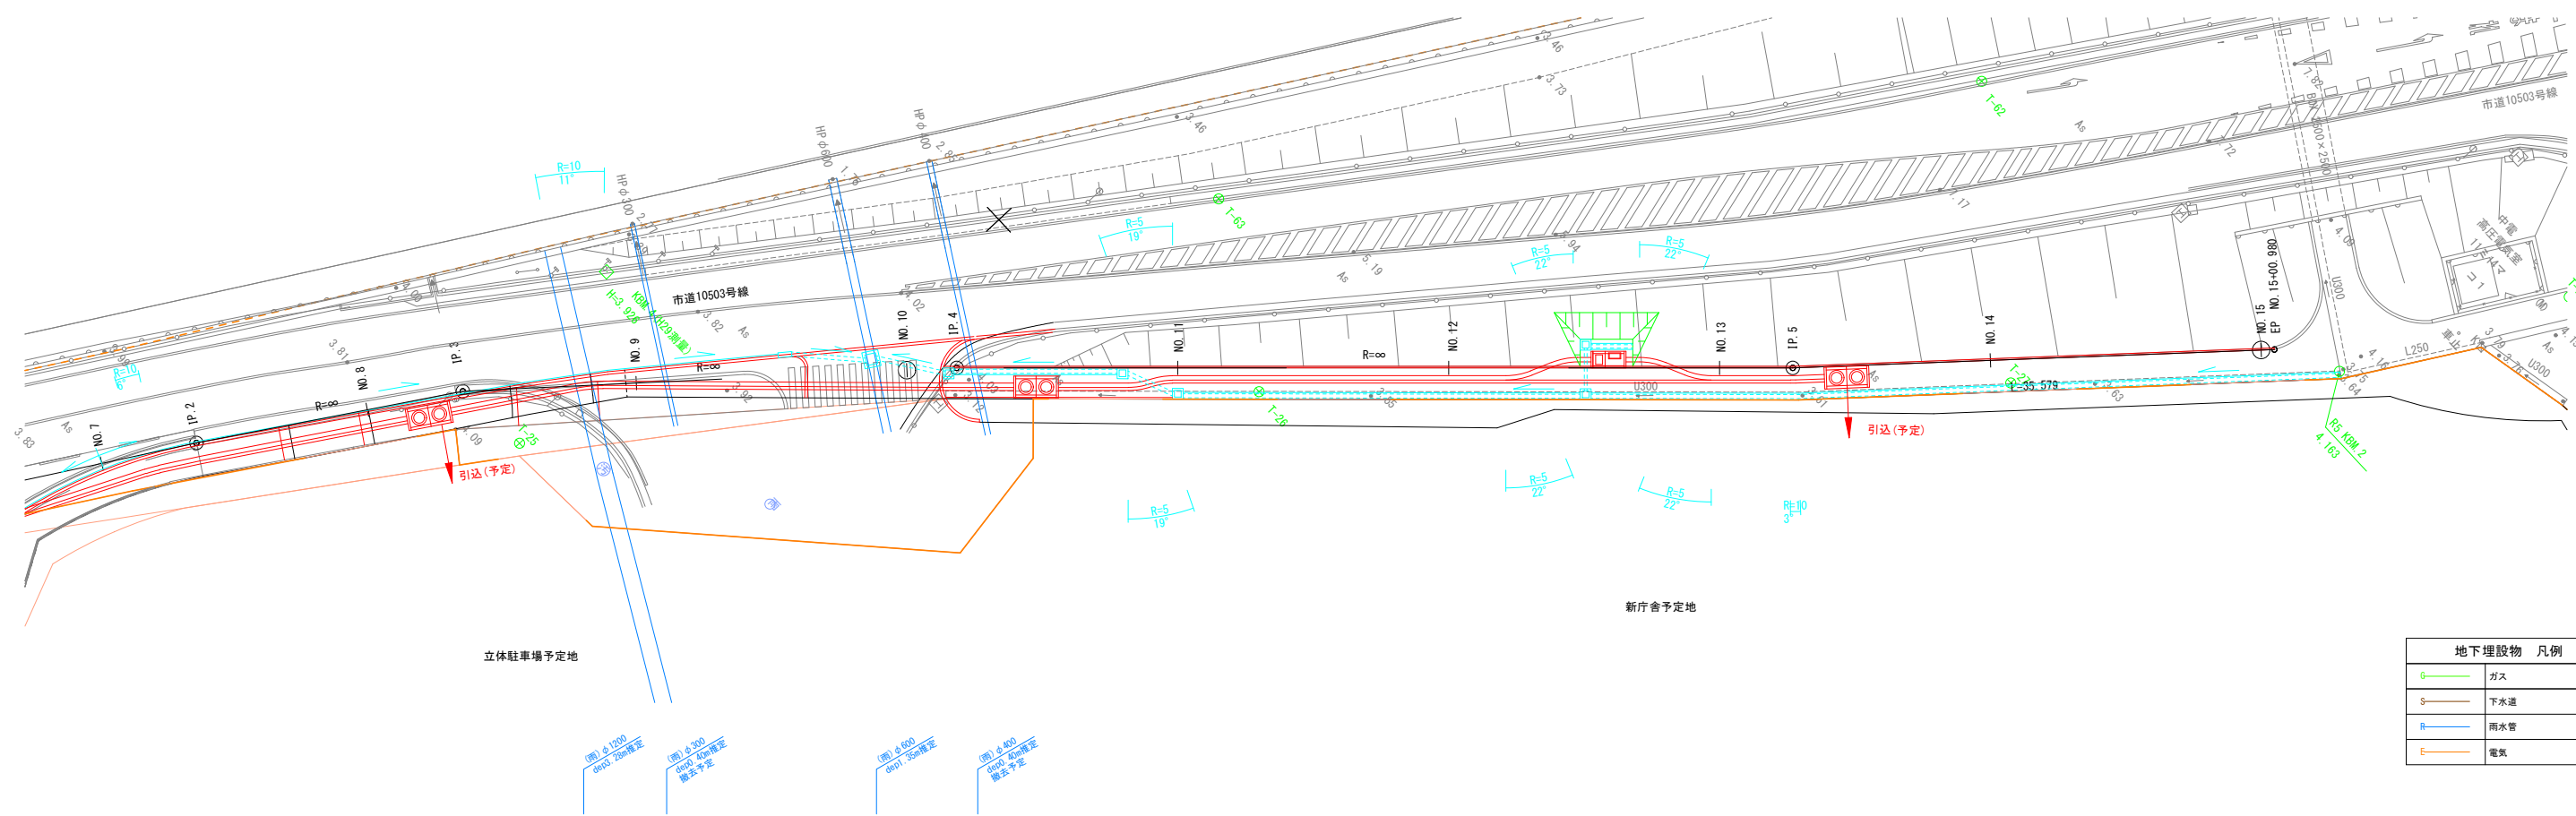

地下埋設物 凡例	
—	ガス
—	下水道
—	雨水管
—	電気

H=1:250 DL=-5.00															
	管路タイプ	歩道部 (ILB舗装) タイプ①	乗入部 タイプ①	歩道部 (ILB舗装) タイプ①	乗入部 タイプ①	歩道部 (ILB舗装) タイプ①	乗入部 タイプ①	歩道部 (ILB舗装) タイプ①	乗入部 タイプ①	歩道部 (ILB舗装) タイプ①	乗入部 タイプ①	歩道部 (ILB舗装) タイプ①	乗入部 タイプ①	歩道部 (ILB舗装) タイプ①	乗入部 タイプ①
特殊タイプ				接続部 ⑥				接続部 ⑦				開閉器 ⑧		接続部 ⑨	
計画路面高 (歩道路面高)		3.920	3.899			3.927	4.111	4.070		4.079	4.105	4.159	4.173	4.169	4.150
土 被 り		0.530	0.530	0.878	0.881	0.760	0.530	0.530	0.883	0.881	0.880	0.530	0.540	0.880	0.880
管路基面高		2.941	2.921	2.583	2.583	2.707	2.948	3.132	3.091	2.734	2.749	3.126	3.183	2.844	2.844
特殊基面高				1.842	1.842				1.983	1.983		2.624	2.624	2.103	2.103
地 盤 高 (測量中心線高)		3.85	3.84			3.86	3.87	4.05	4.06	4.23	4.32	4.34	4.25	4.30	4.39
追加距離		153.95	166.80	169.55	172.85	180.03	192.85	212.85	216.53	219.40	222.85	272.85	278.25	282.51	317.11
点間距離		7.14	12.85	2.75	3.30	7.18	12.82	20.00	3.88	2.87	10.15	5.65	5.40	3.30	20.00
測 点		↑P.2	↑NO.8	↑2.75	↑6.05	↑P.3	↑NO.9	↑NO.10	↑P.4	↑7.89	↑NO.11	↑NO.12	↑10.51	↑7.71	↑NO.15 EP

現況路面高 凡例	
---	歩道路面高
---	測量中心線高

工 事 名	令和6年度 測量設計委託 (G-D1)
路 線 名	市道10503号線他1路線
施工箇所名	知多市緑町地内
図面の種類	平面縦断図(3)
縮 尺	S=1:250
図面番号	全 葉の内