


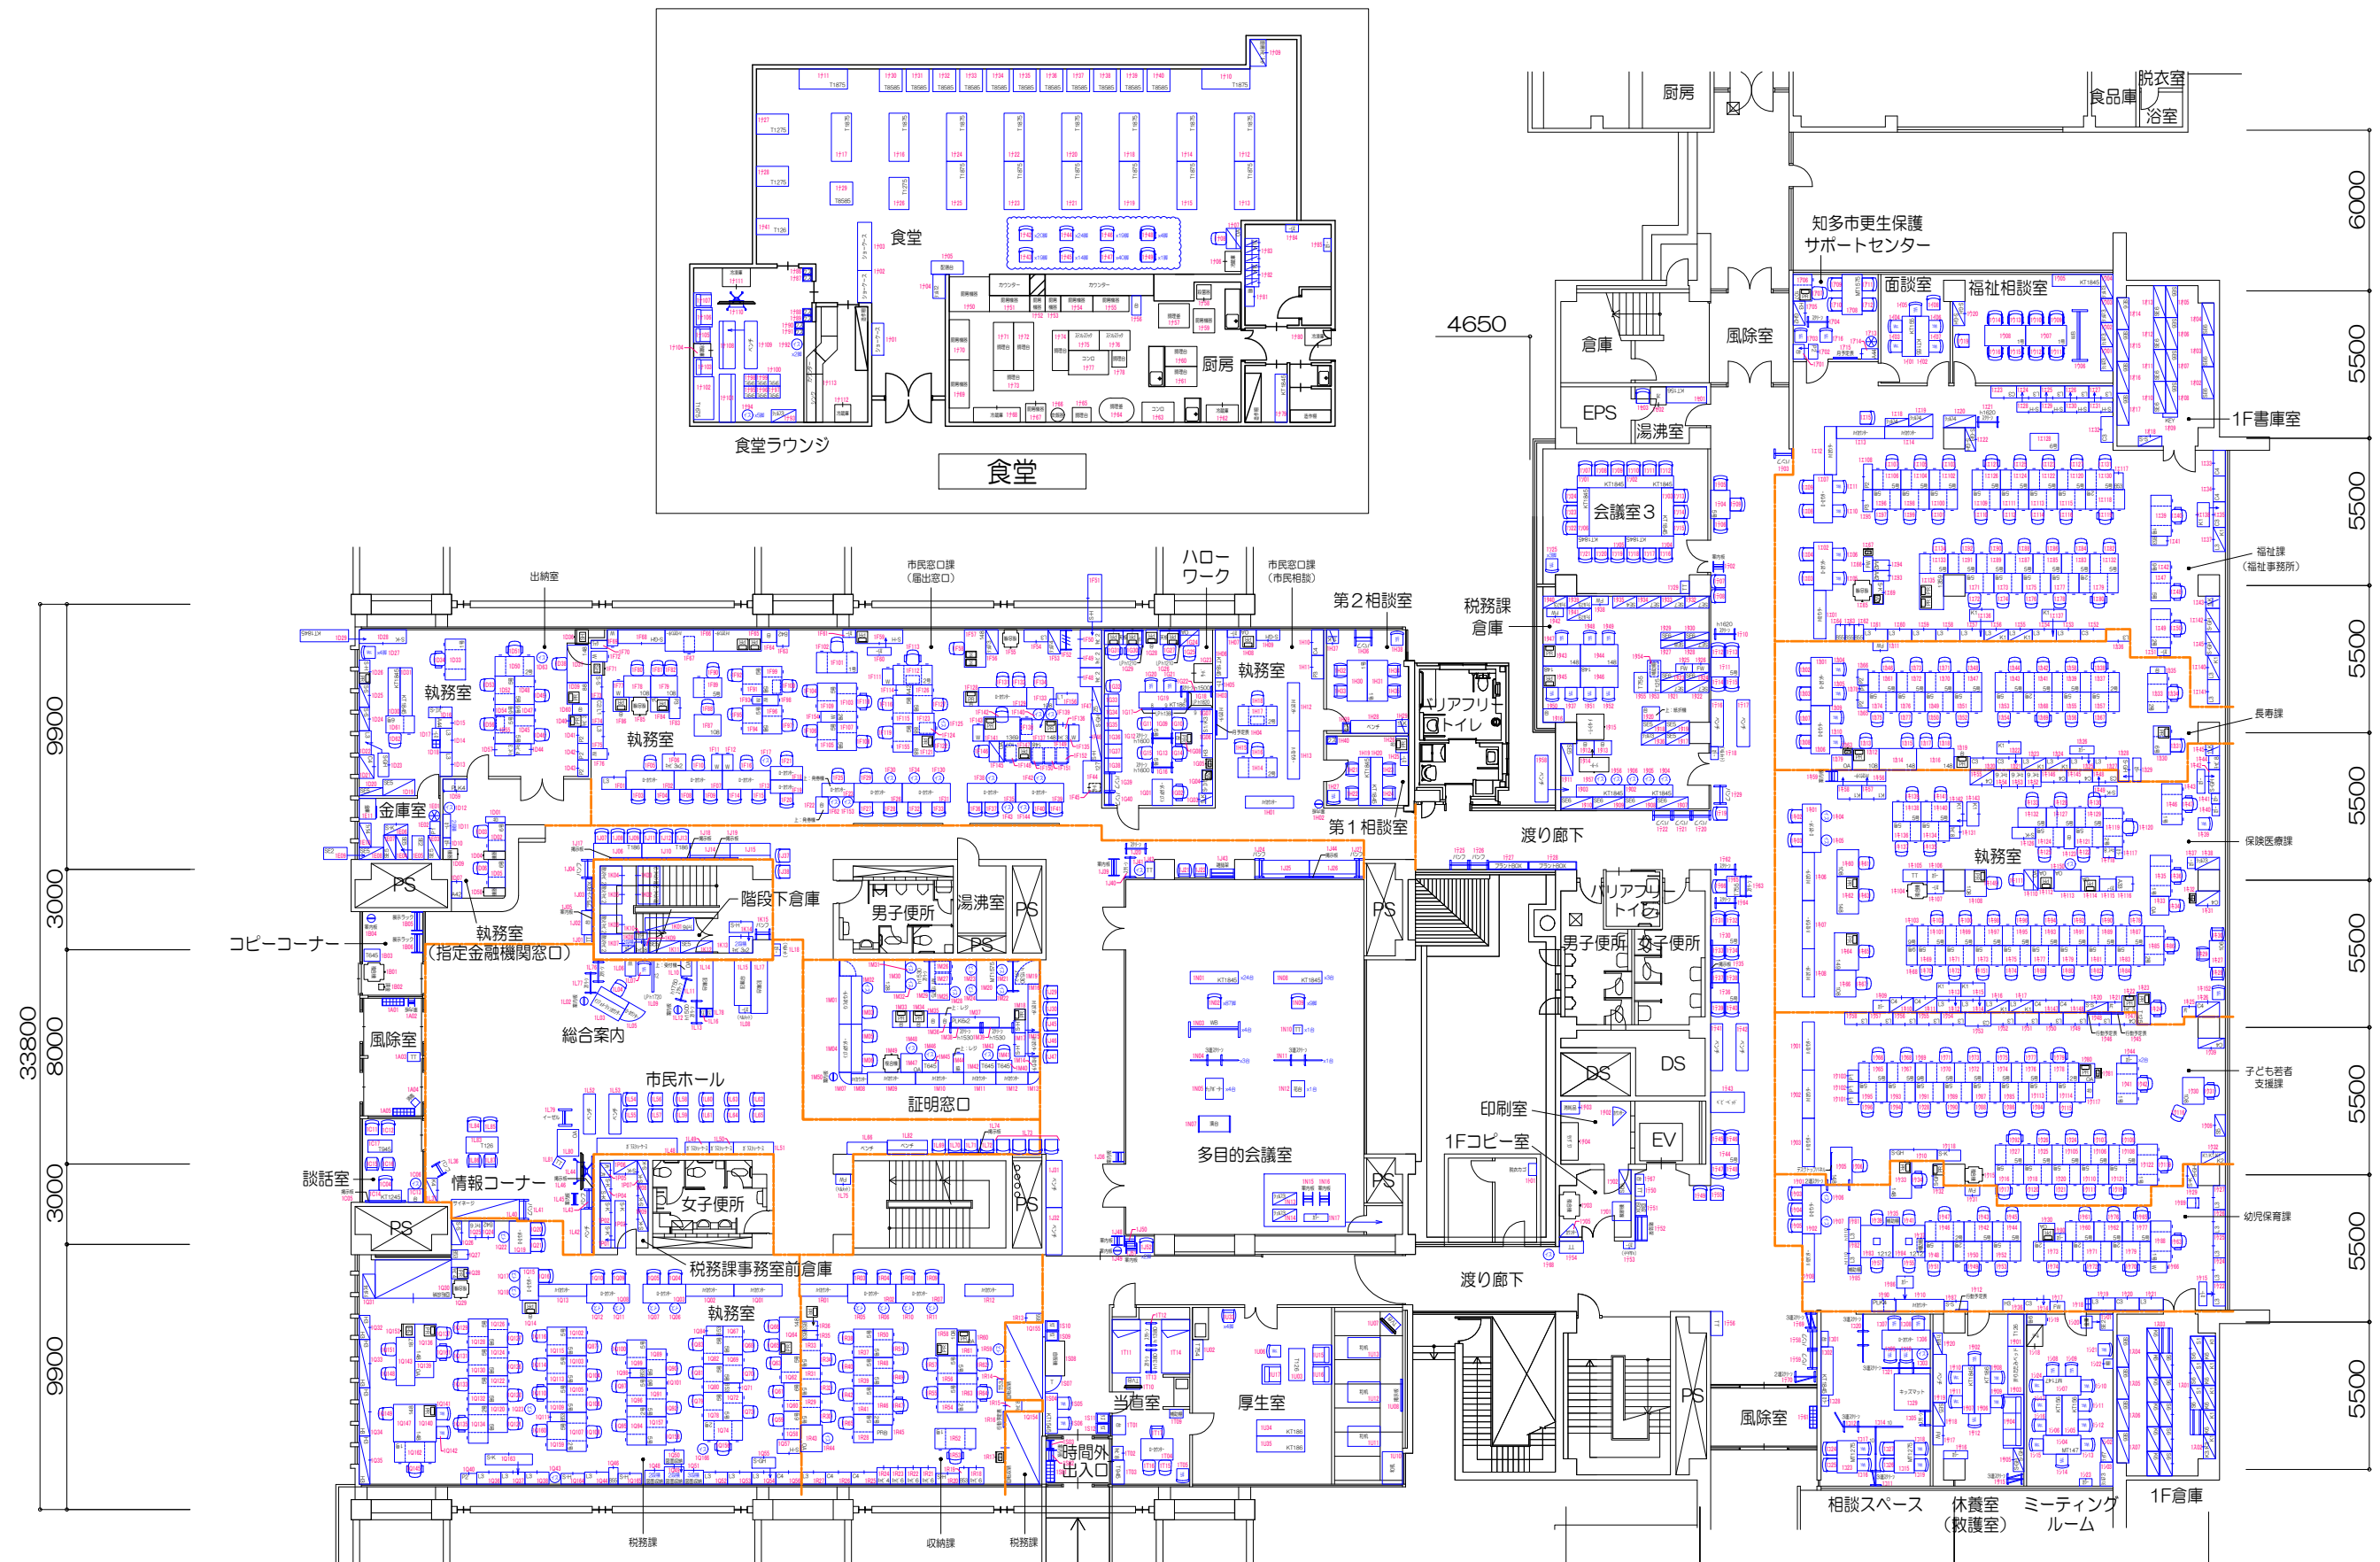

本館 1 階平面図


新館 1階平面図

知多市役所本館・新館

承認日	初正日	2024/06/26	2025/12/01		 コクヨマーケティング株式会社	営業	本多	日付	2023/07/31	物件名	知多市役所	NO. **
		2024/08/06	2026/03/31			設計	樓田	設計NO.	0315*****-001	名称	本庁舎 1階 現状図	
		2024/09/10	2026/04/27			製図	日下	縮尺	1/250 (A3)	建物名称	*****	
		2025/03/07										
		2025/04/23										

本庁舎 2階 現状図（全体図）

【R8年度】

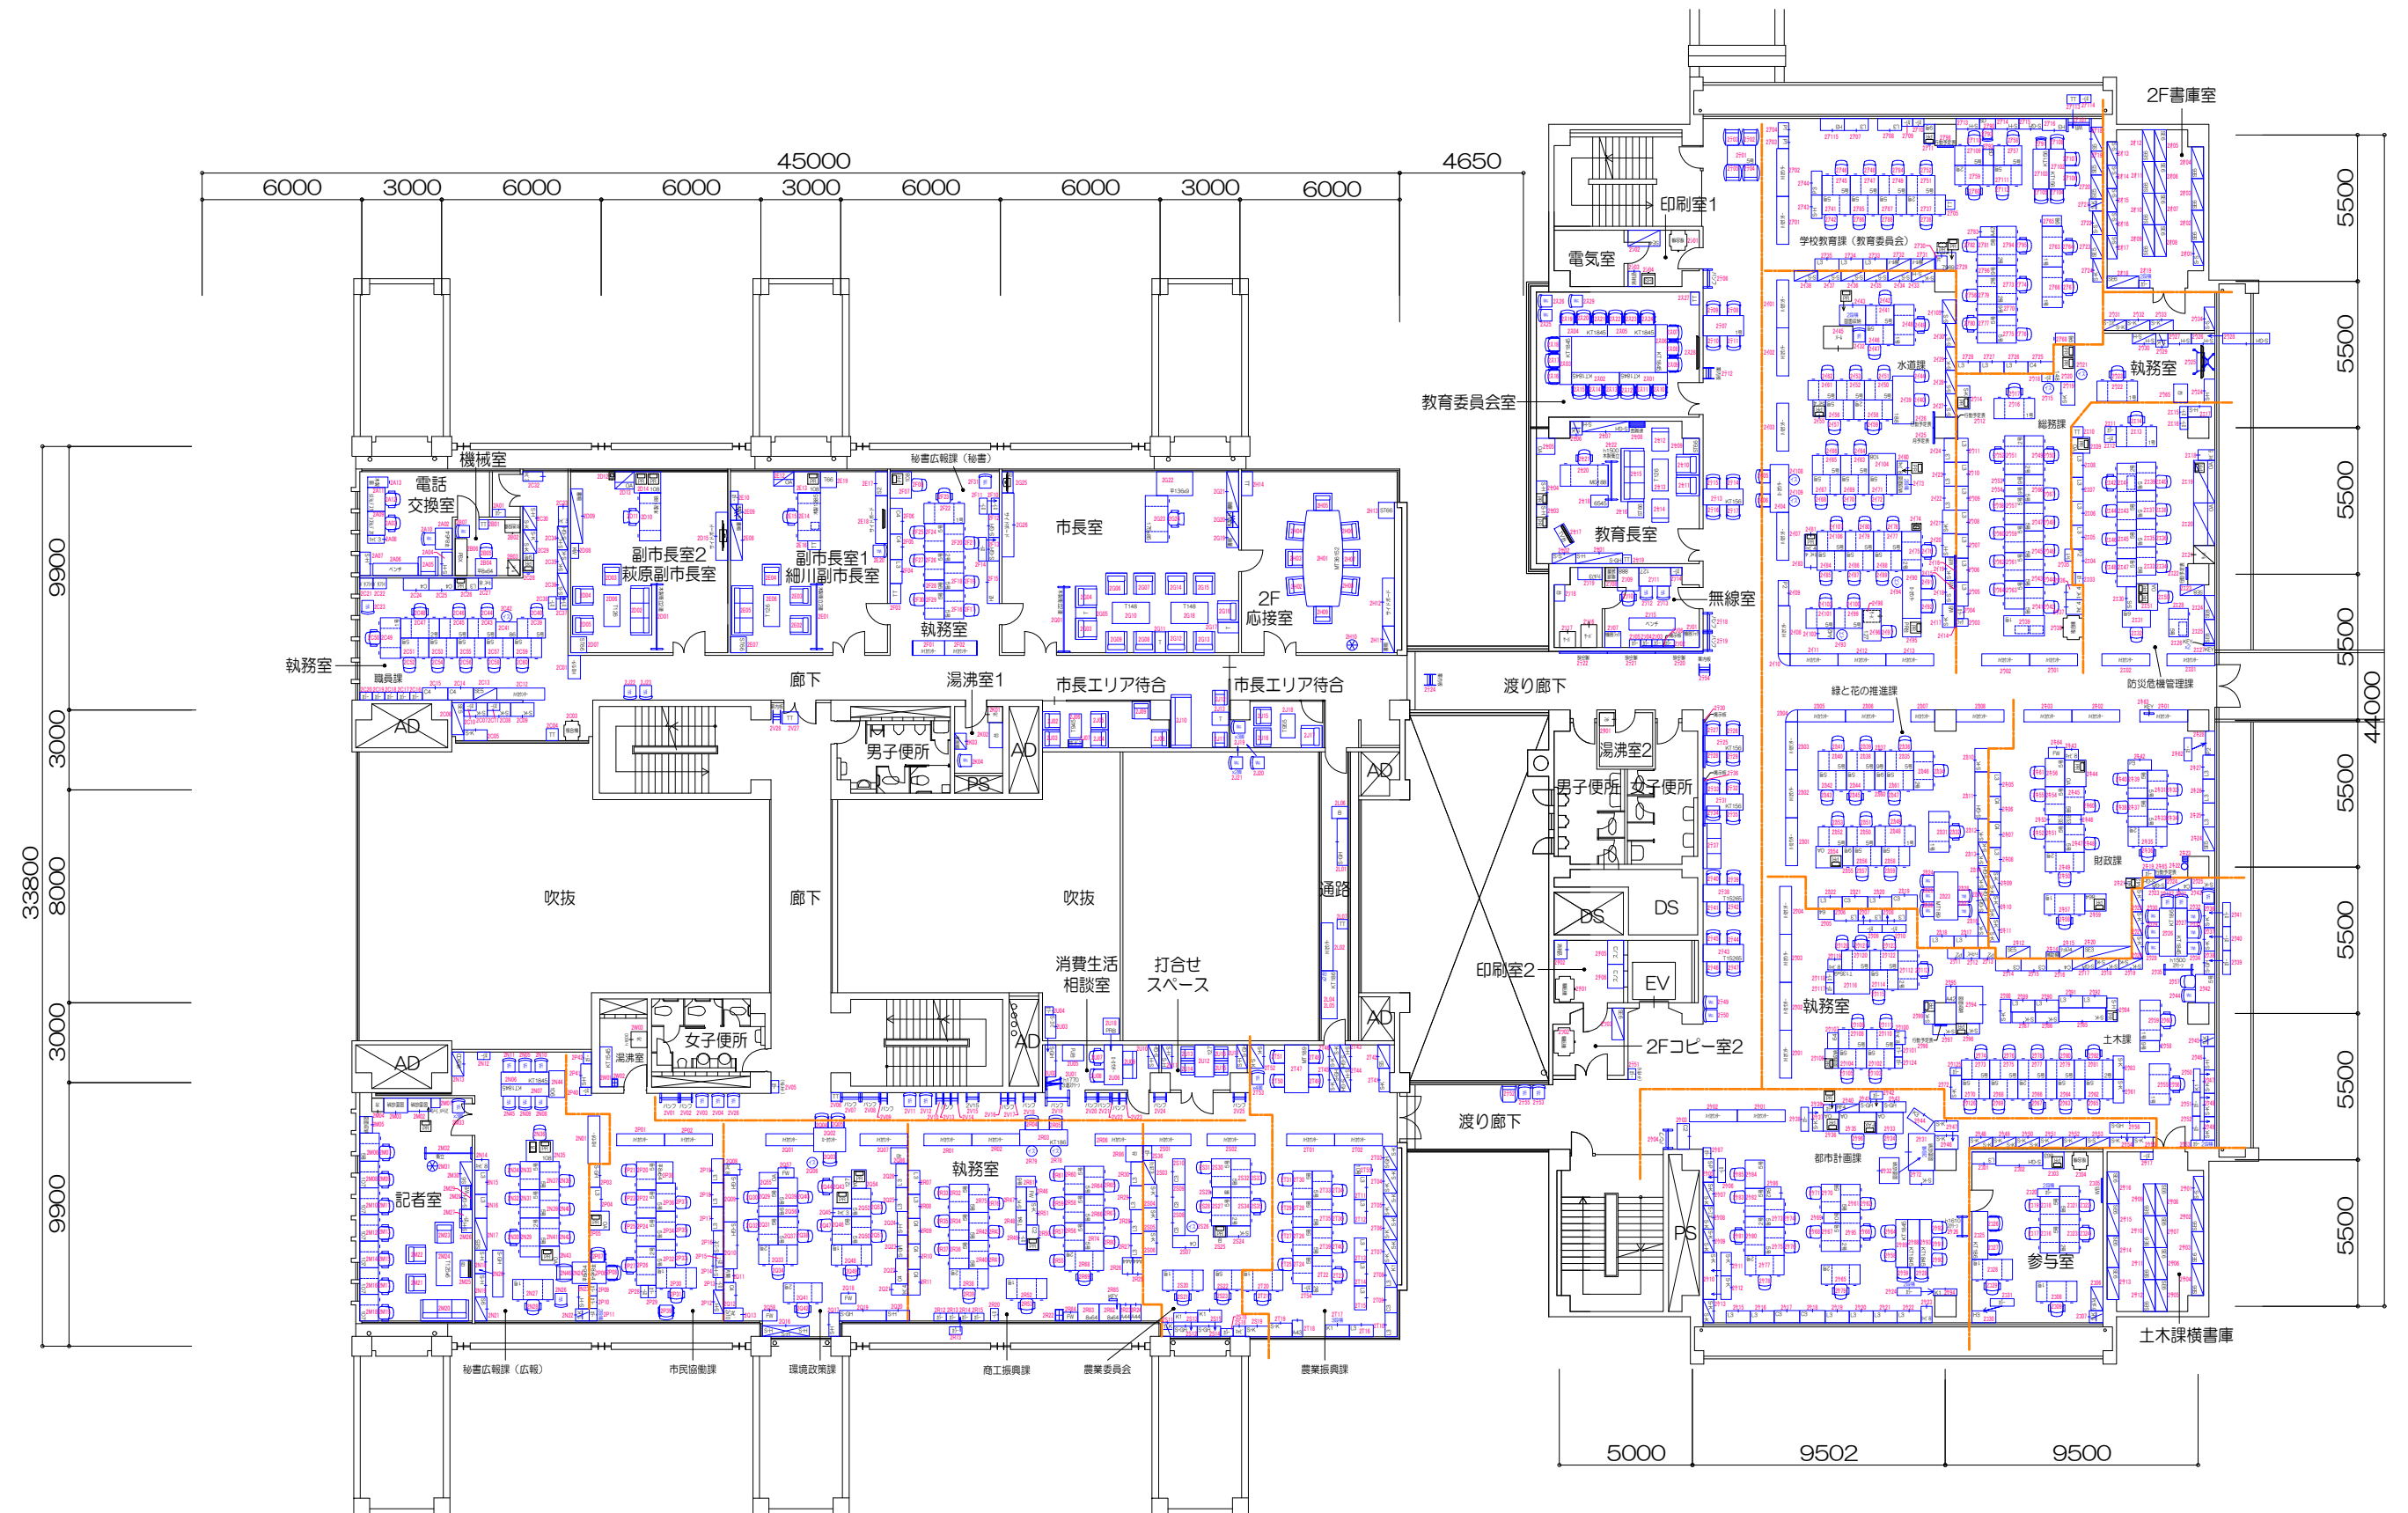


本館 2階平面図

新館 2階平面図

知多市役所本館・新館

承認日	初日	2024/06/26	2025/12/01		 コクヨマーケティング株式会社	営業	本多	日付	2023/07/31	物件名	知多市役所	NO. * *
		2024/08/06	2026/03/31			設計	樓田	設計NO.	0315*****-001	名称	本庁舎 2階 現状図	
		2024/09/10	2026/04/27			製図	日下	縮尺	1/250 (A3)	建物名称	* * * * *	
		2025/03/26										
		2025/04/23										

本庁舎 3階 現状図（全体図） 【R8年度】

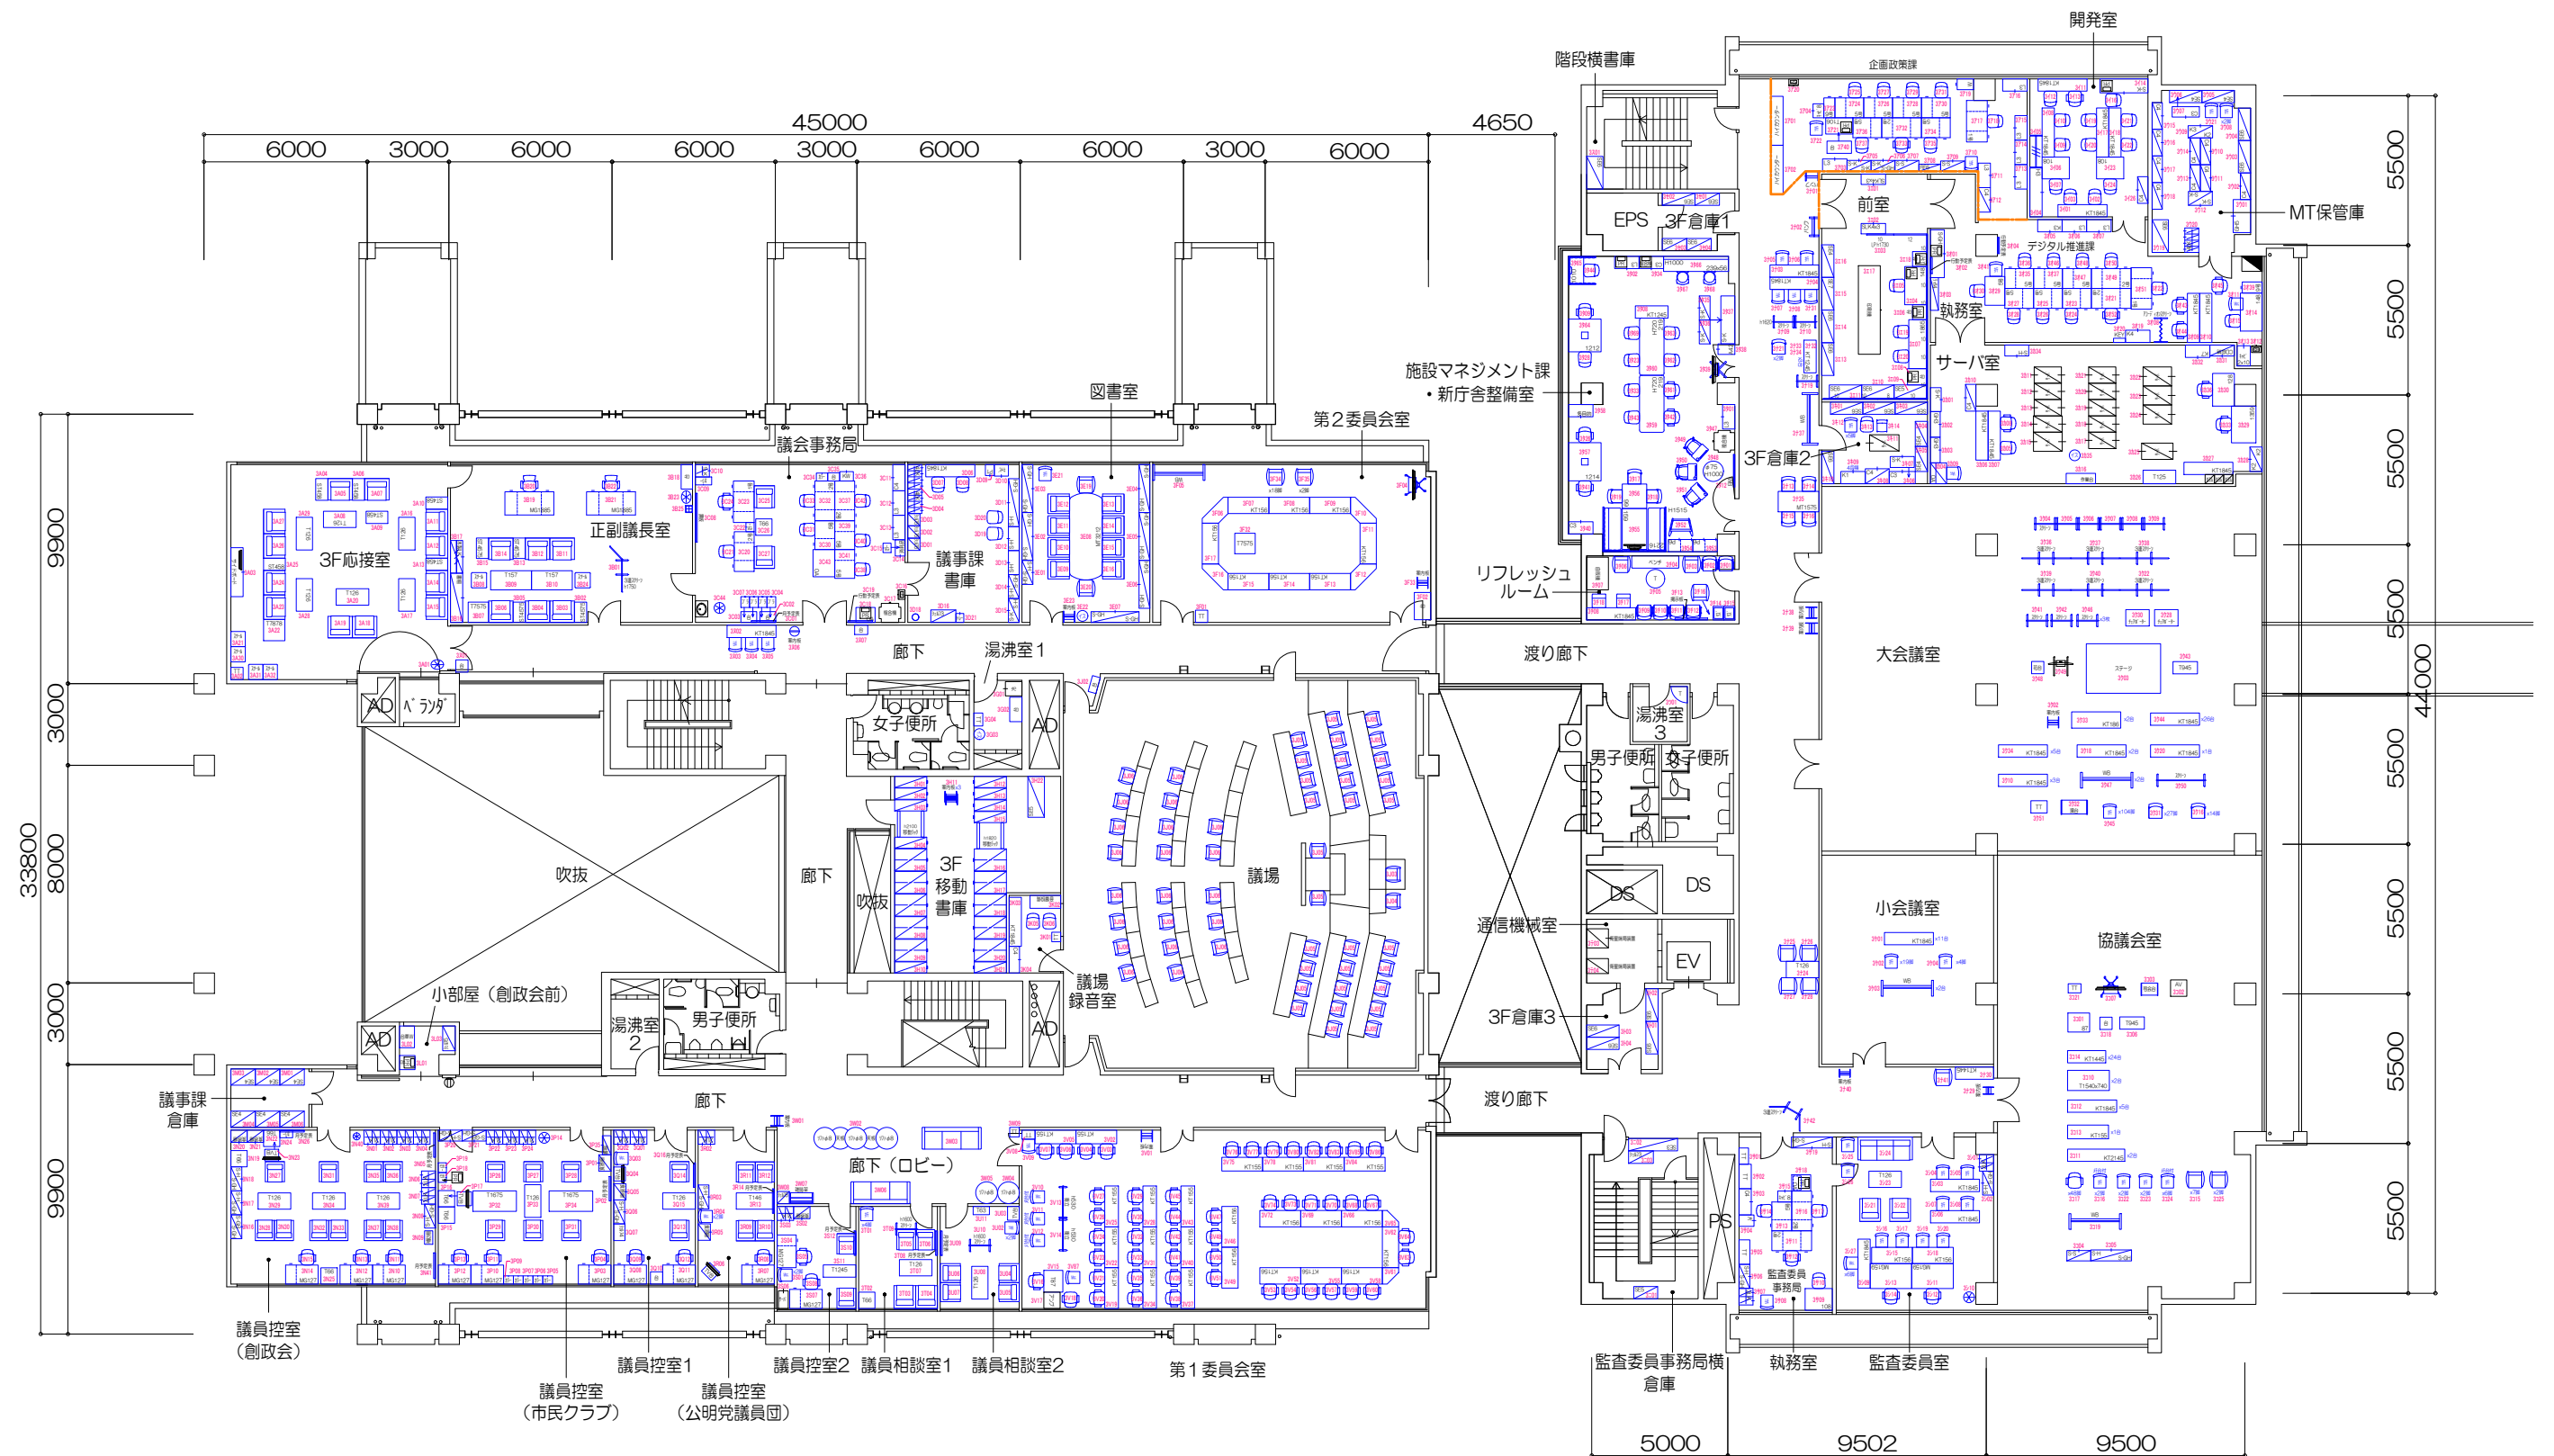



本館 3階平面図

新館 3階平面図

知多市役所本館・新館

承認日	訂正日	2024/06/26	2025/04/23	KOKUYO コクヨマーケティング株式会社	営業	本多	日付	2023/07/31	物件名	知多市役所	NO. **
		2024/08/06	2026/04/27		設計	櫻田		設計NO.	0315*****-001	名称	
		2024/09/10			製図	日下		総尺	1/250 (A3)	建物名称	
		2025/03/24									
		2025/04/04									

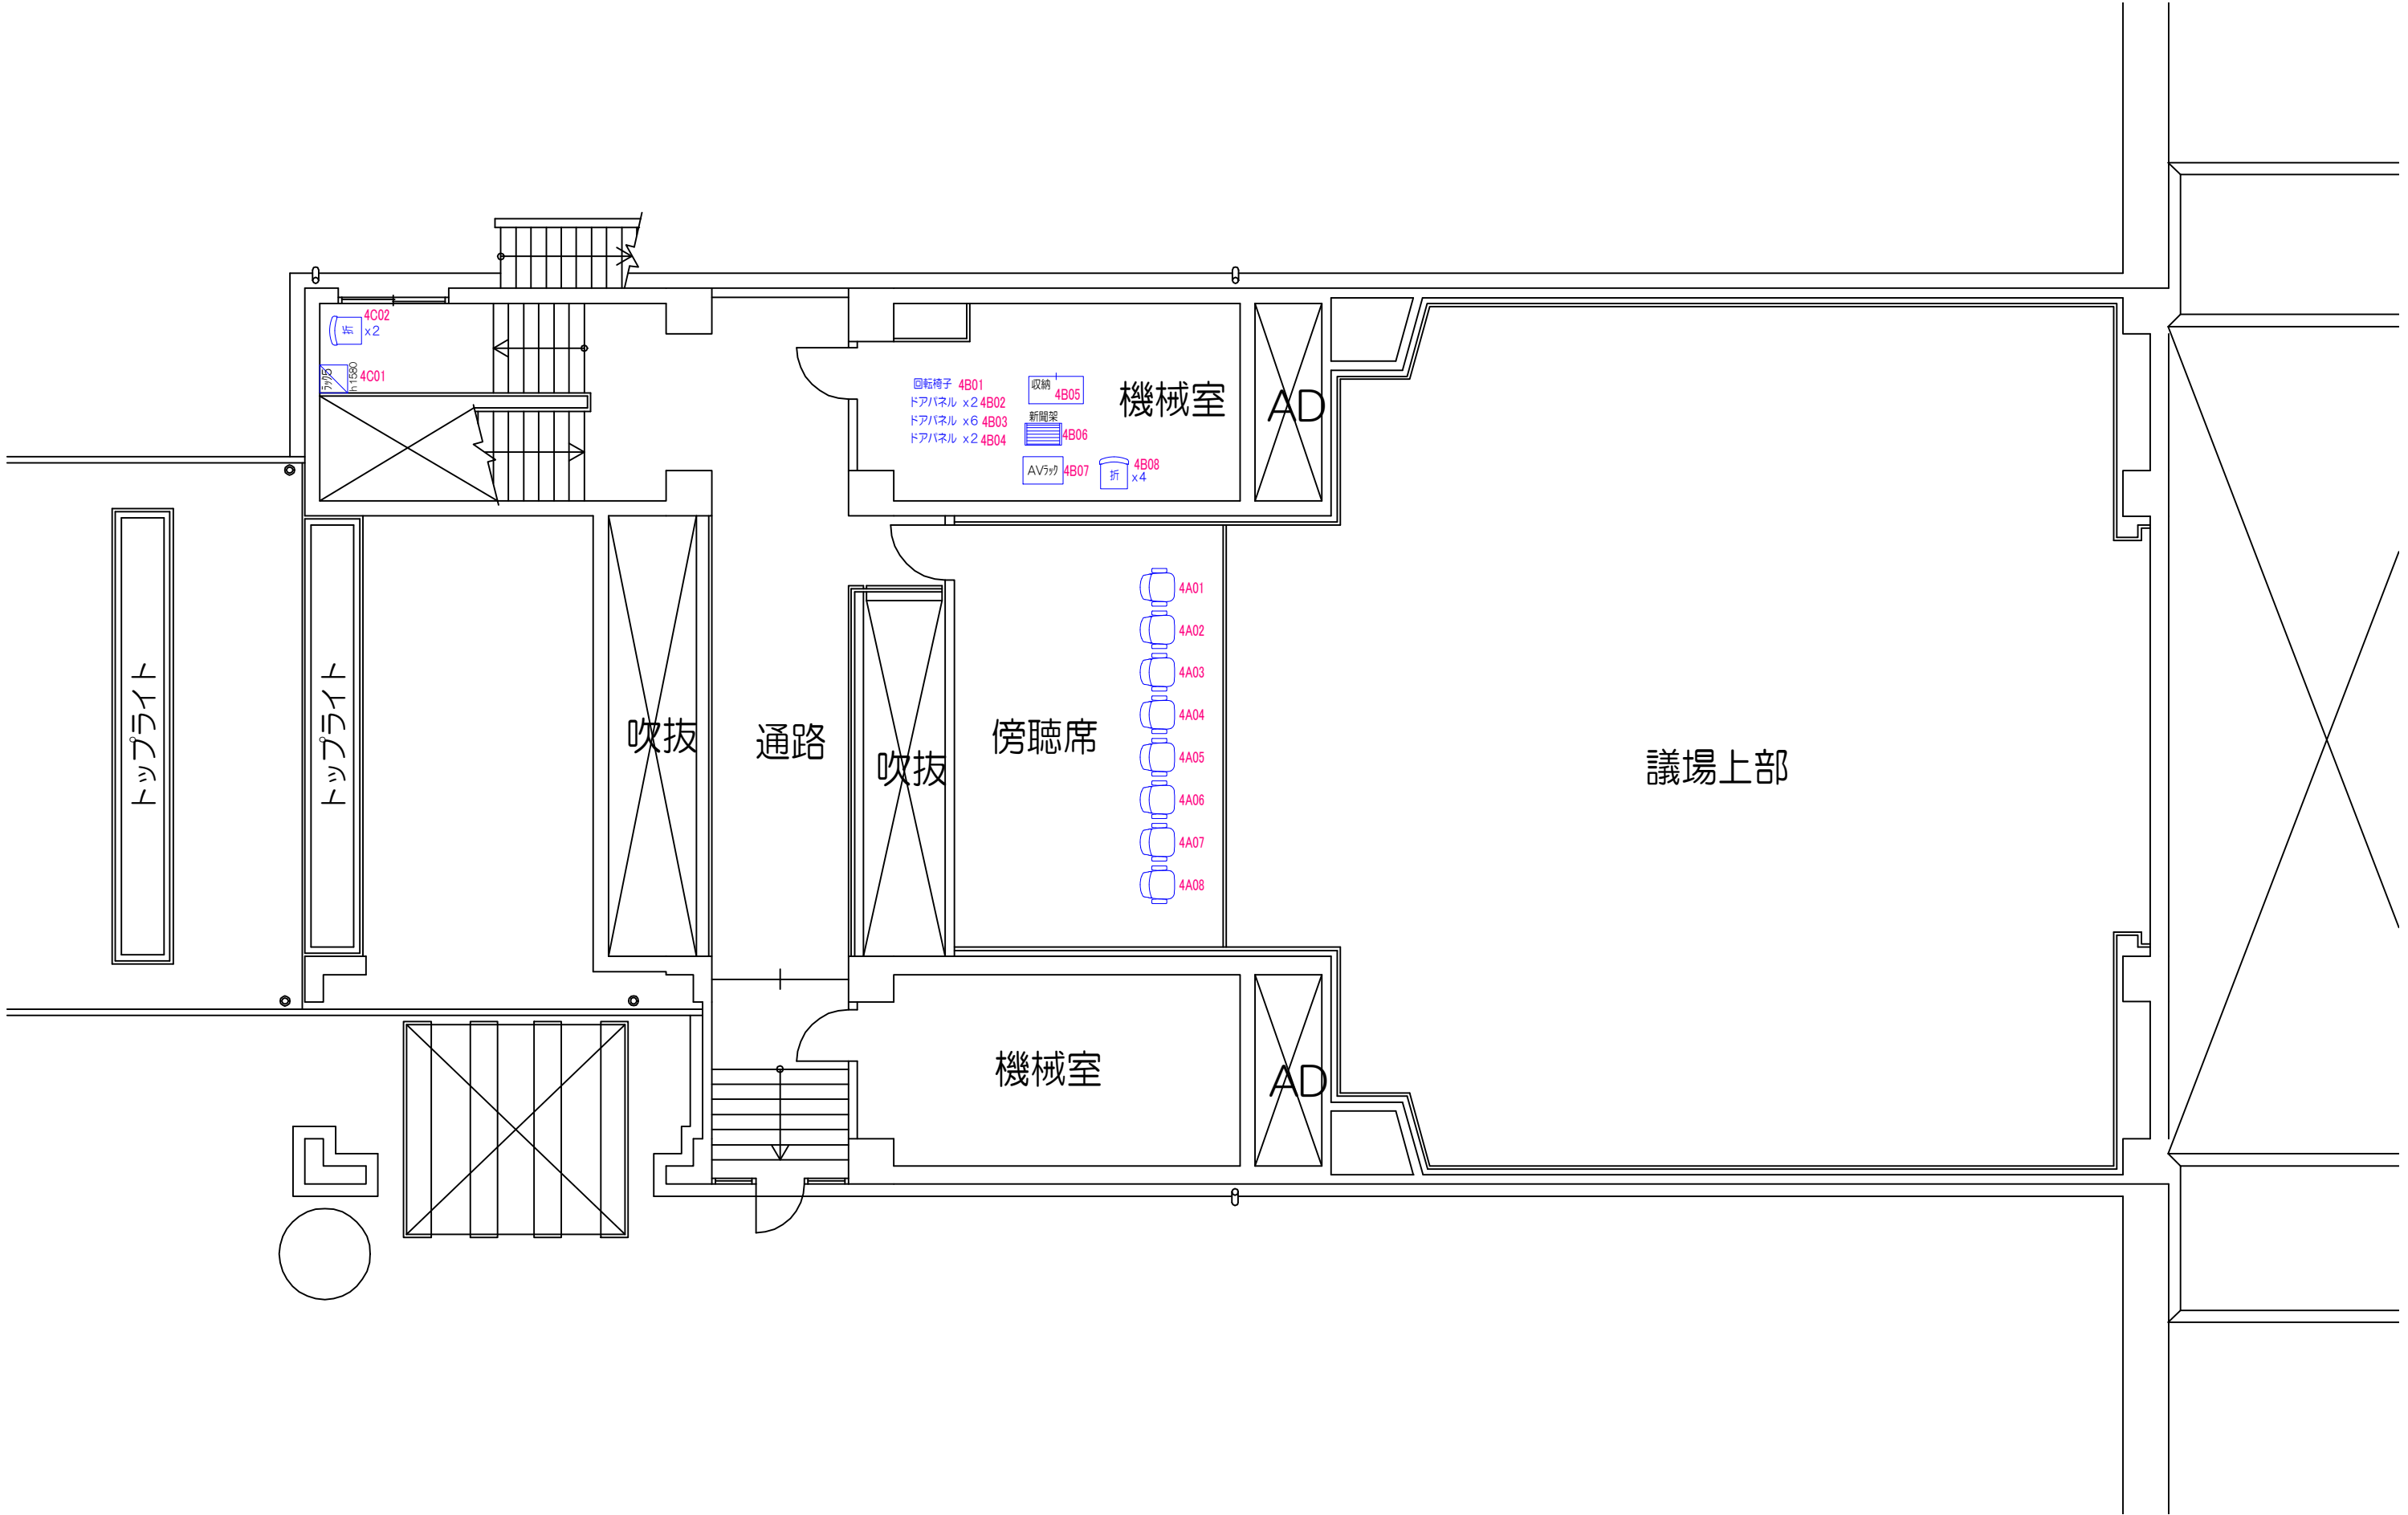

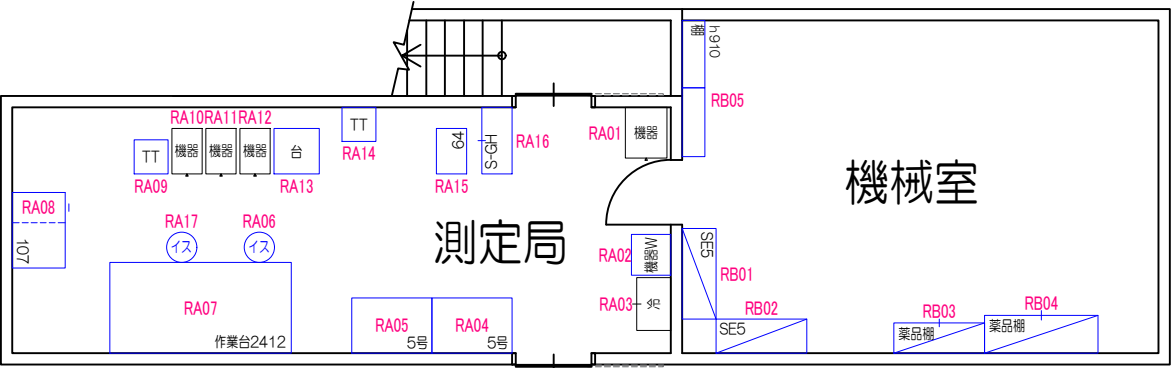

本館 R階平面図

■収納庫凡例

【表記例】

下段タイプ

上段タイプ

下段タイプ

上段タイプ

天井まで


ハイタイプ

ロータイプ

記号	扉タイプ
K	オープン
S	両開き
GS	ガラス両開き
H	引き違い
3H	3枚引き違い
GH	ガラス引き違い
L	ラテラル
P	トレー
C	フラップ
LK	ロッカー
笠	笠木

※記号後の数字は段数を表記しています。


本庁舎 B1階・中B1階 現状図（全体図）【R8年度】

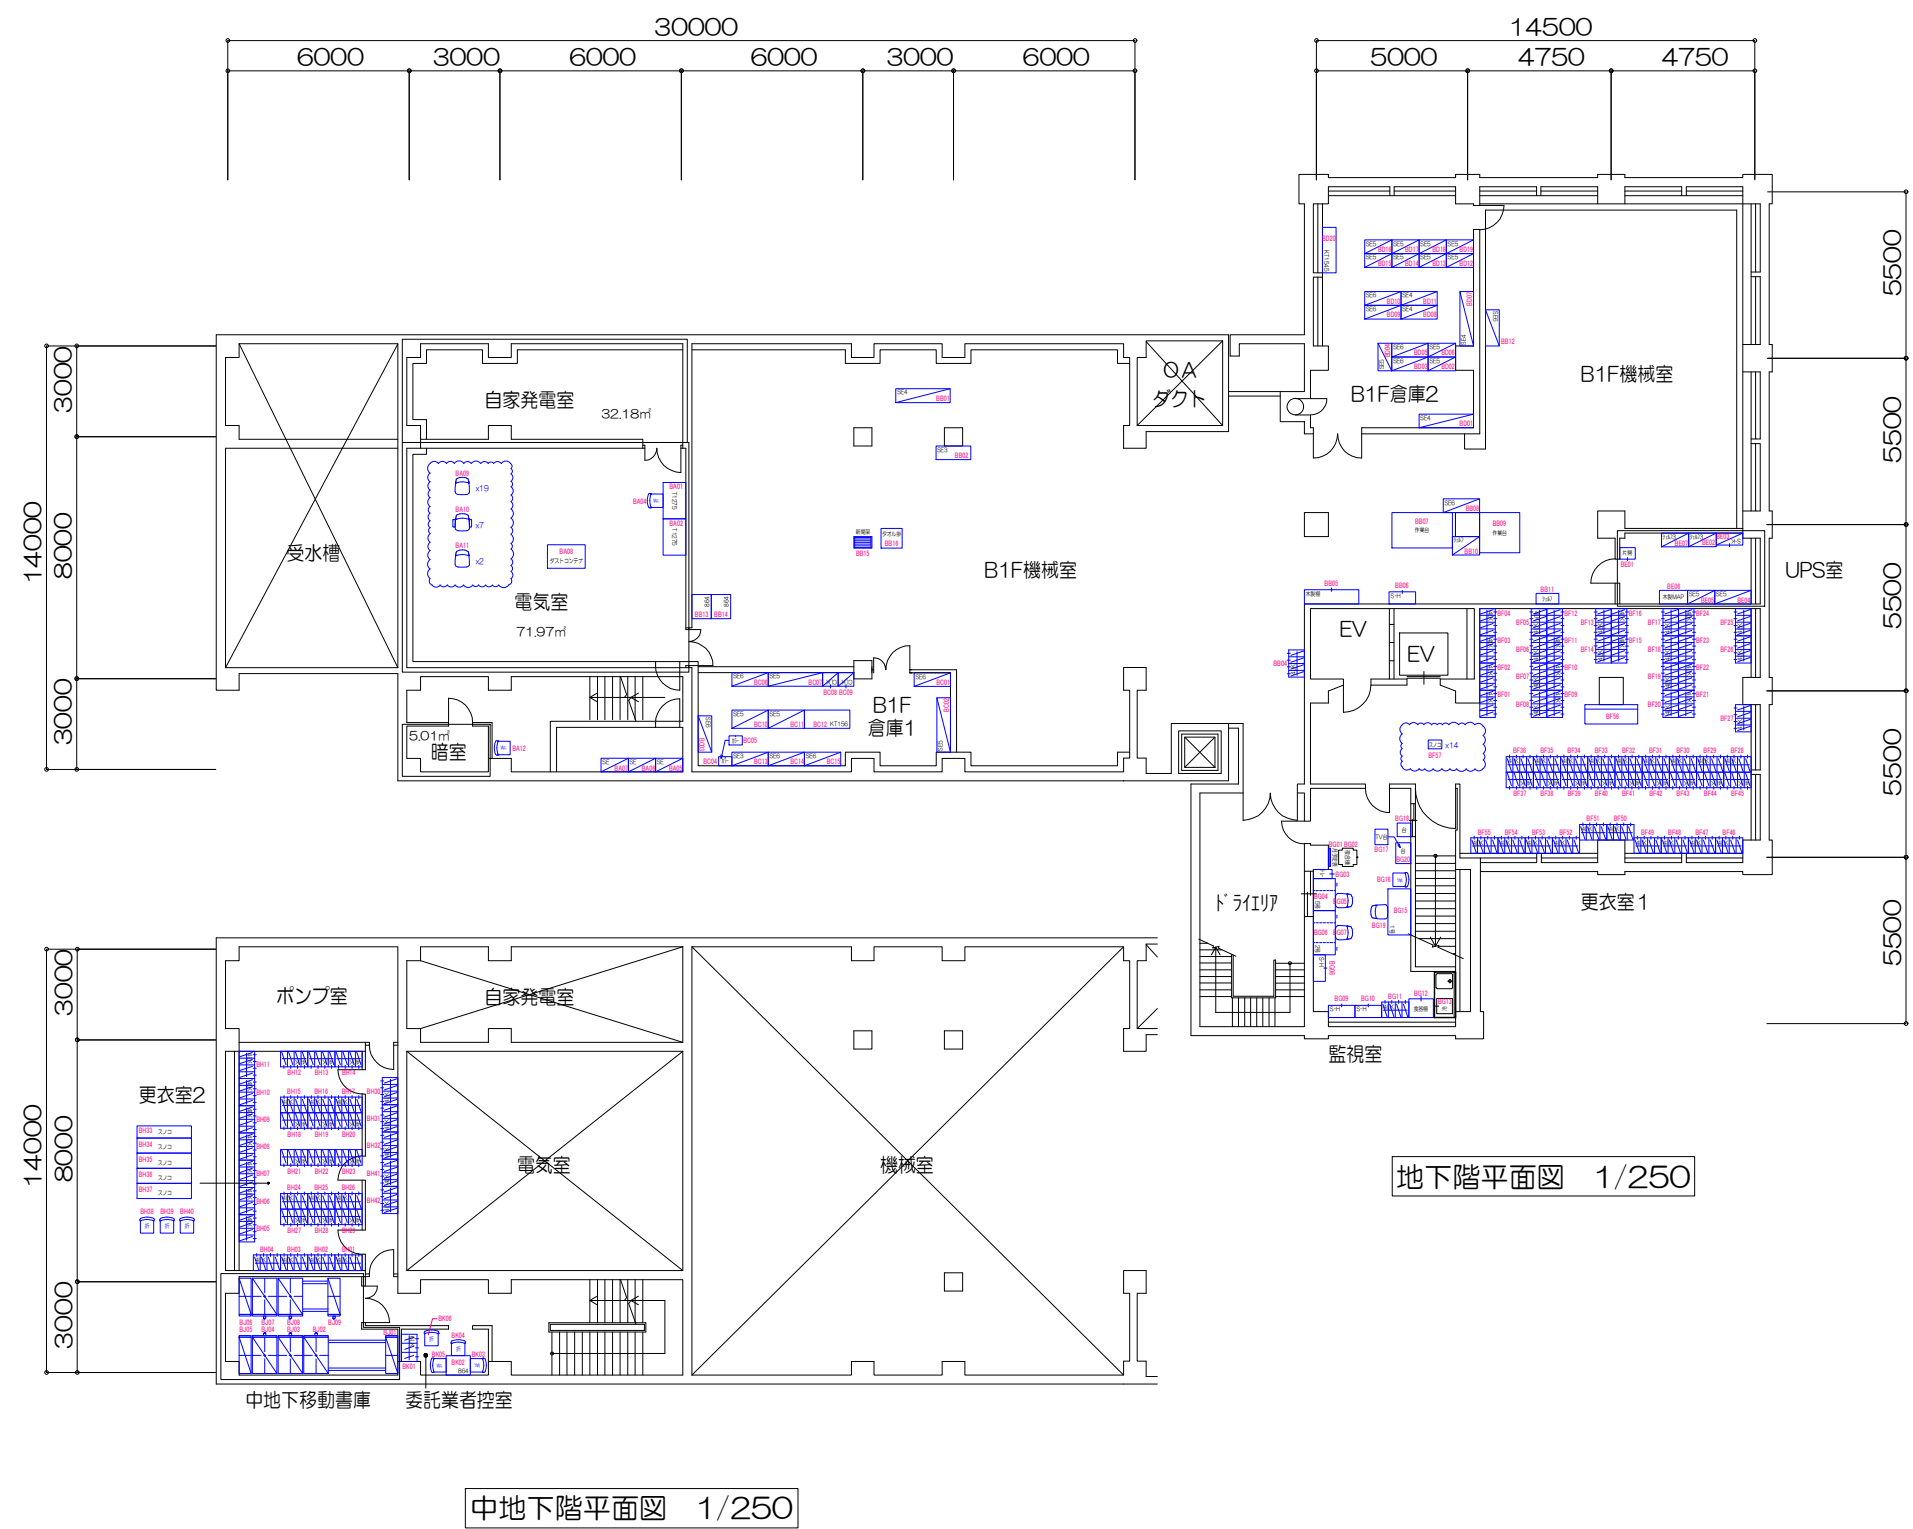


承認日	訂正日	2024/09/10			KOKUYO コクヨマーケティング株式会社	営業	本多	日付	2023/07/31	物件名	知多市役所	NO. **
		2025/12/01				設計	櫻田		設計NO. 0315*****-001	名称	本庁舎 B1階 現状図	
		2026/03/31				製図	日下	総尺	1/250 (A3)	建物名称	*****	
		2026/04/27										

【R8年度】

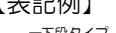


【表記例】		記号	扉タイプ	記号	扉タイプ
		K	オープン	P	トレー
		S	両開き	C	フラップ
		GS	ガラス両開き	LK	ロッカー
		H	引き違い	笠	笠木
		3H	3枚引き違い		
		GH	ガラス引き違い	※記号後の数字は段数を表記しています。	
		L	ラテラル		

【R8年度】

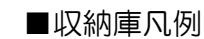


【表記例】		記号	扉タイプ	記号	扉タイプ
 下段タイプ	 上段タイプ	K	オープン	P	トレー
		S	両開き	C	フラップ
 天井まで	 ハイタイプ	GS	ガラス両開き	LK	ロッカー
		H	引き違い	笠	笠木
		3H	3枚引き違い		
 ロータイプ		GH	ガラス引き違い	※記号後の数字は段数を表記しています。	
		└	ラテラル		

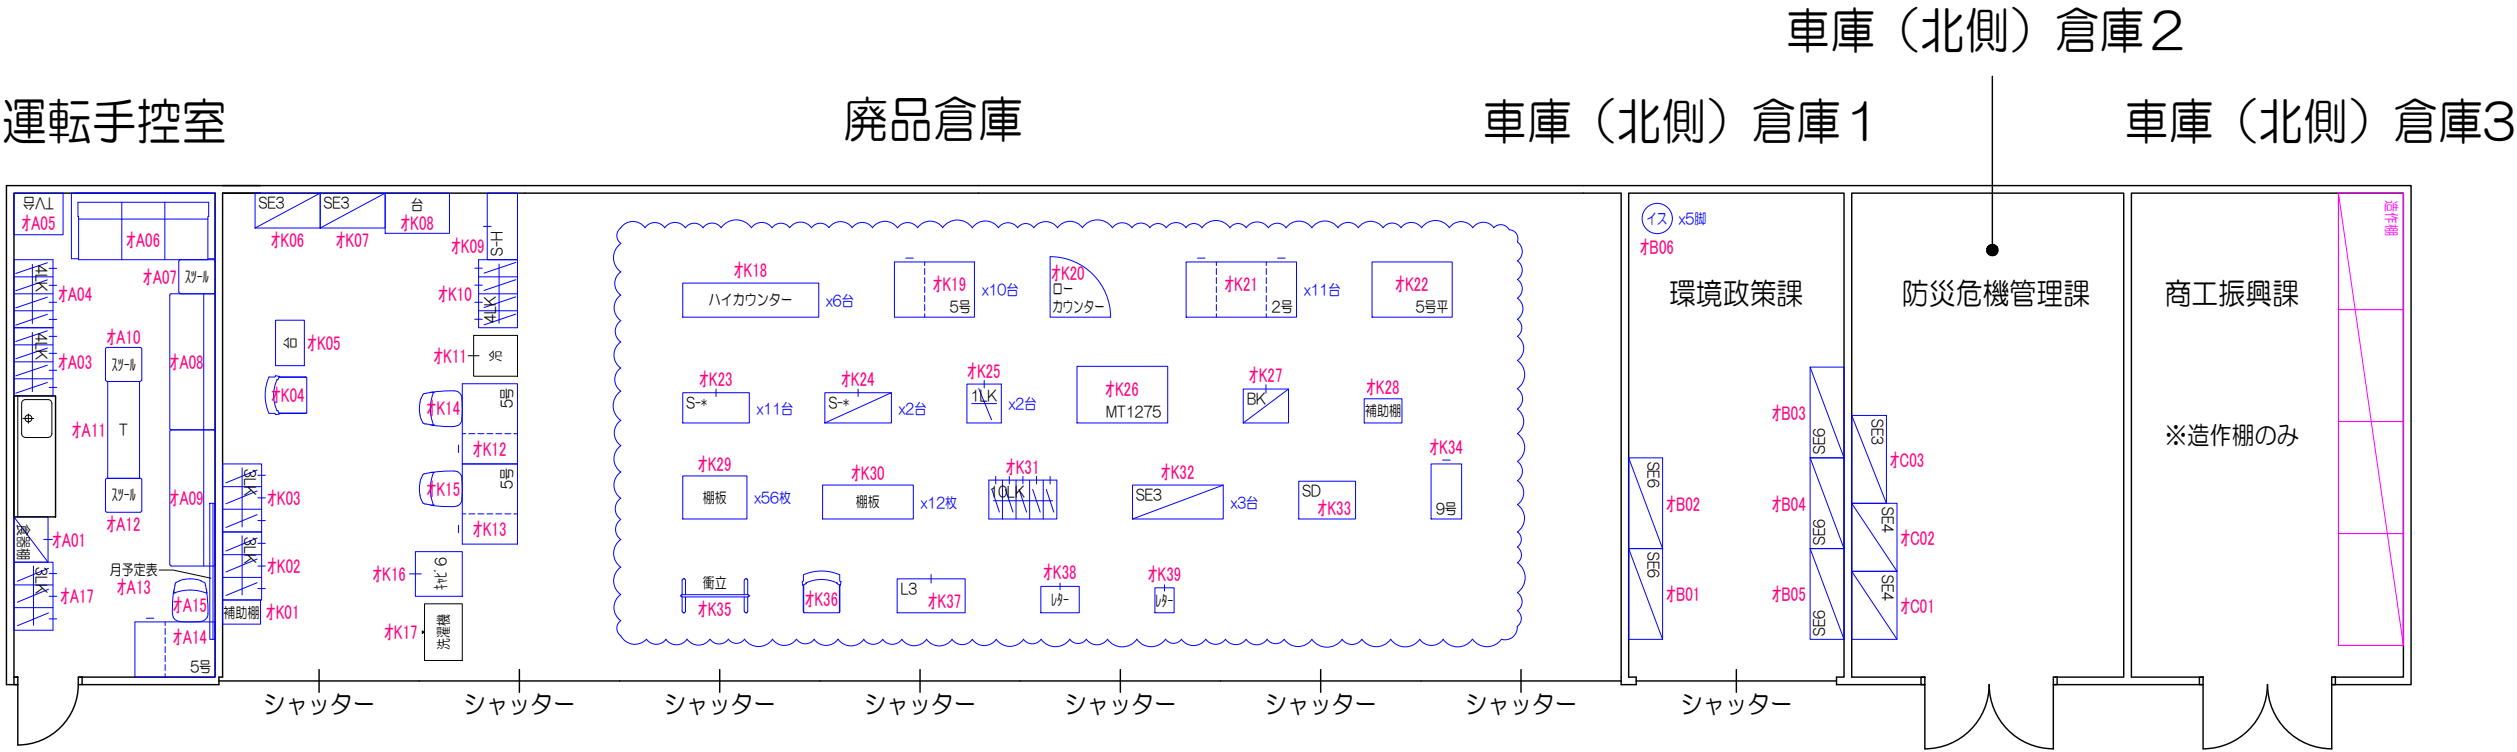

■収納庫凡例

【表記例】		記号	扉タイプ	記号	扉タイプ
	下段タイプ	K	オープン	P	トレー
	上段タイプ	S	両開き	C	フラップ
	下段タイプ	GS	ガラス両開き	LK	ロッカー
	上段タイプ	H	引き違い	笠	笠木
		3H	3枚引き違い		
		GH	ガラス引き違い	※記号後の数字は段数を表記しています。	
		L	ラテラル		

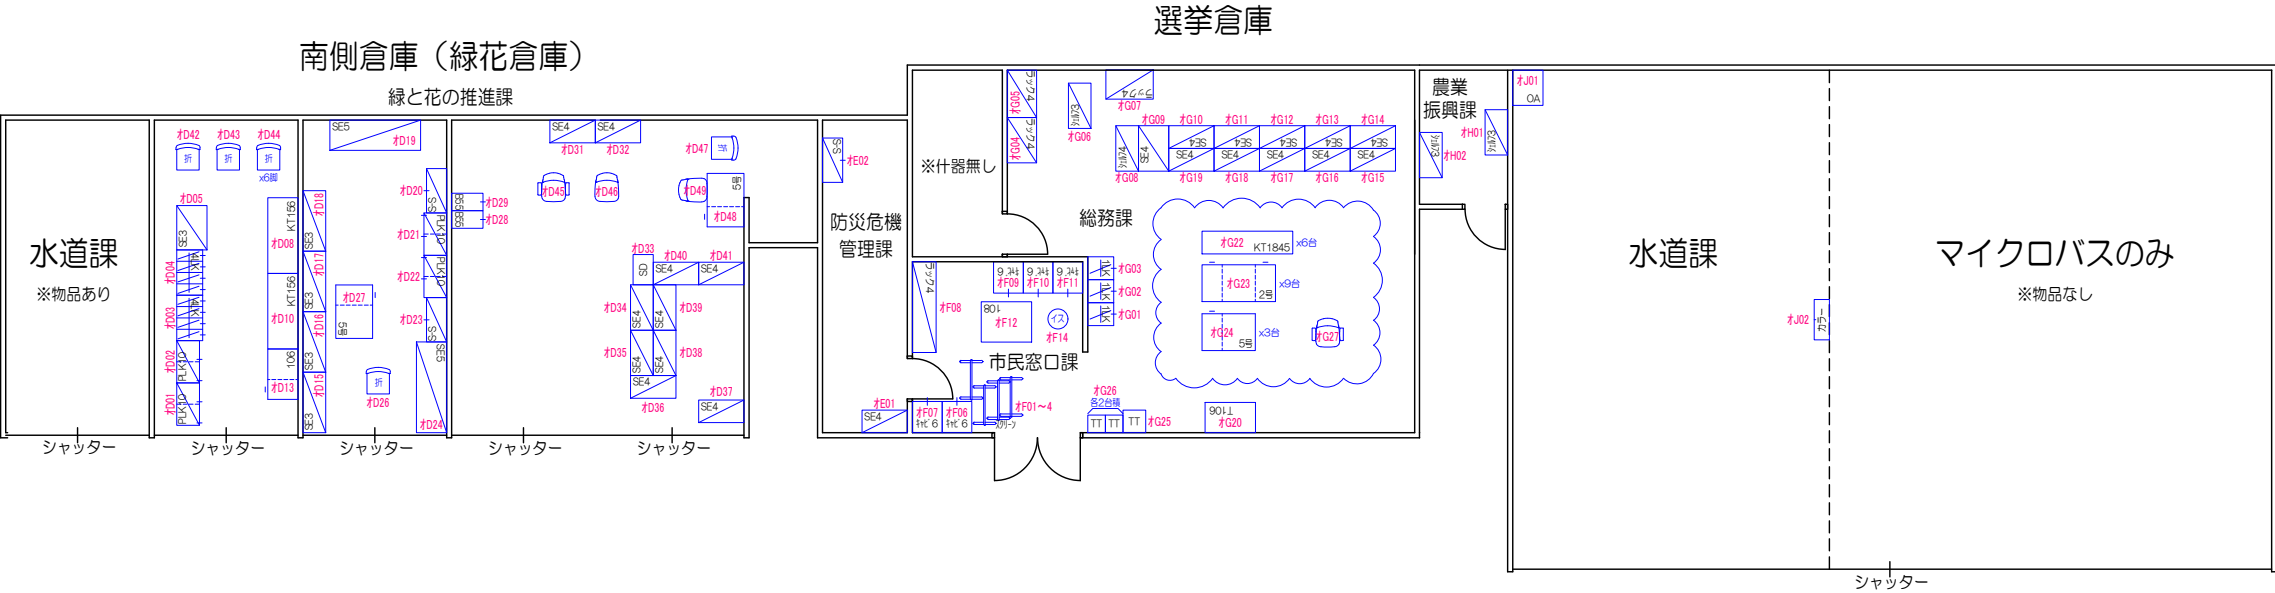


■収納庫凡例


【表記例】		記号	扉タイプ	記号	扉タイプ
	下段タイプ	K	オープン	P	トレー
	上段タイプ	S	両開き	C	フラップ
	ガラス両開き	GS	引き違い	LK	ロッカー
	引き違い	H	3枚引き違い	笠	笠木
	ガラス引き違い	3H	ラテラル	※記号後の数字は段数を表記しています。	
	ラテラル	GH			
L		L			

執務室
生涯学習スポーツ課

男子更衣室

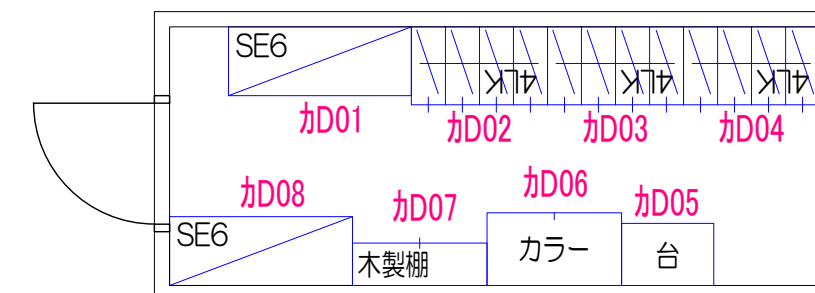


女子更衣室

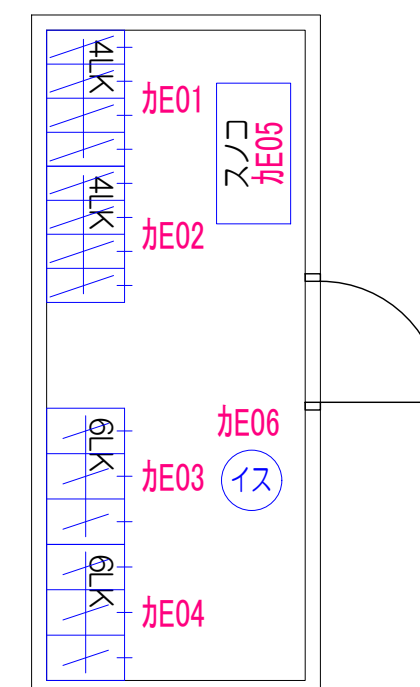


收納庫凡例

表記例

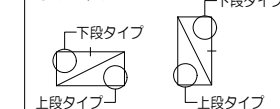

	・・・天井まで
	・・・ハイクタイプ
	・・・ロータイプ
記号	タイプ
K	オープン棚
S	両開き
H	引き違い戸
L	ラテラル
P	トレー

S-扉	保管庫を表す
※記号後の数字は段数を表記しています。	

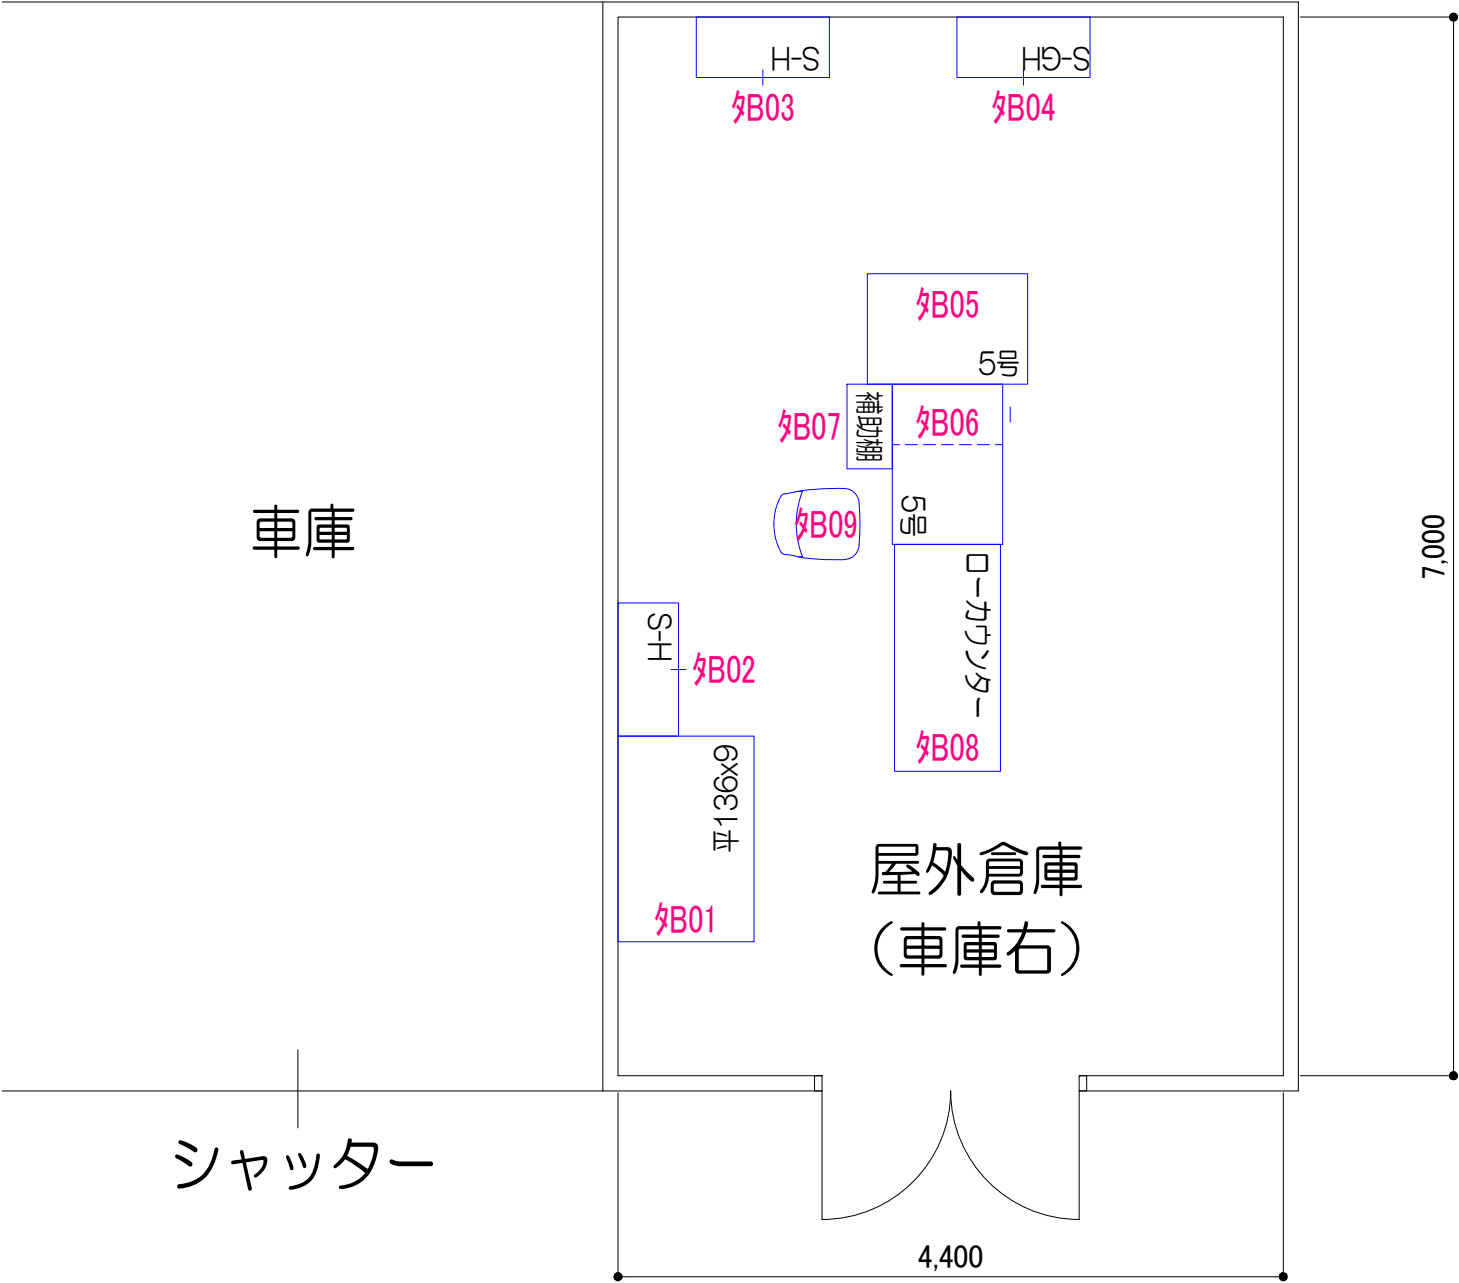

収納庫凡例

表記例

下段タイプ

上段タイプ

下段タイプ

上段タイプ



天井まで

ハイタイプ

ロータイプ


記号	タイプ
K	オープン棚
S	両開き
H	引き違い戸
L	ラテラル
P	トレー
S-扉	保管庫を表す

※記号後の数字は段数を表記しています。

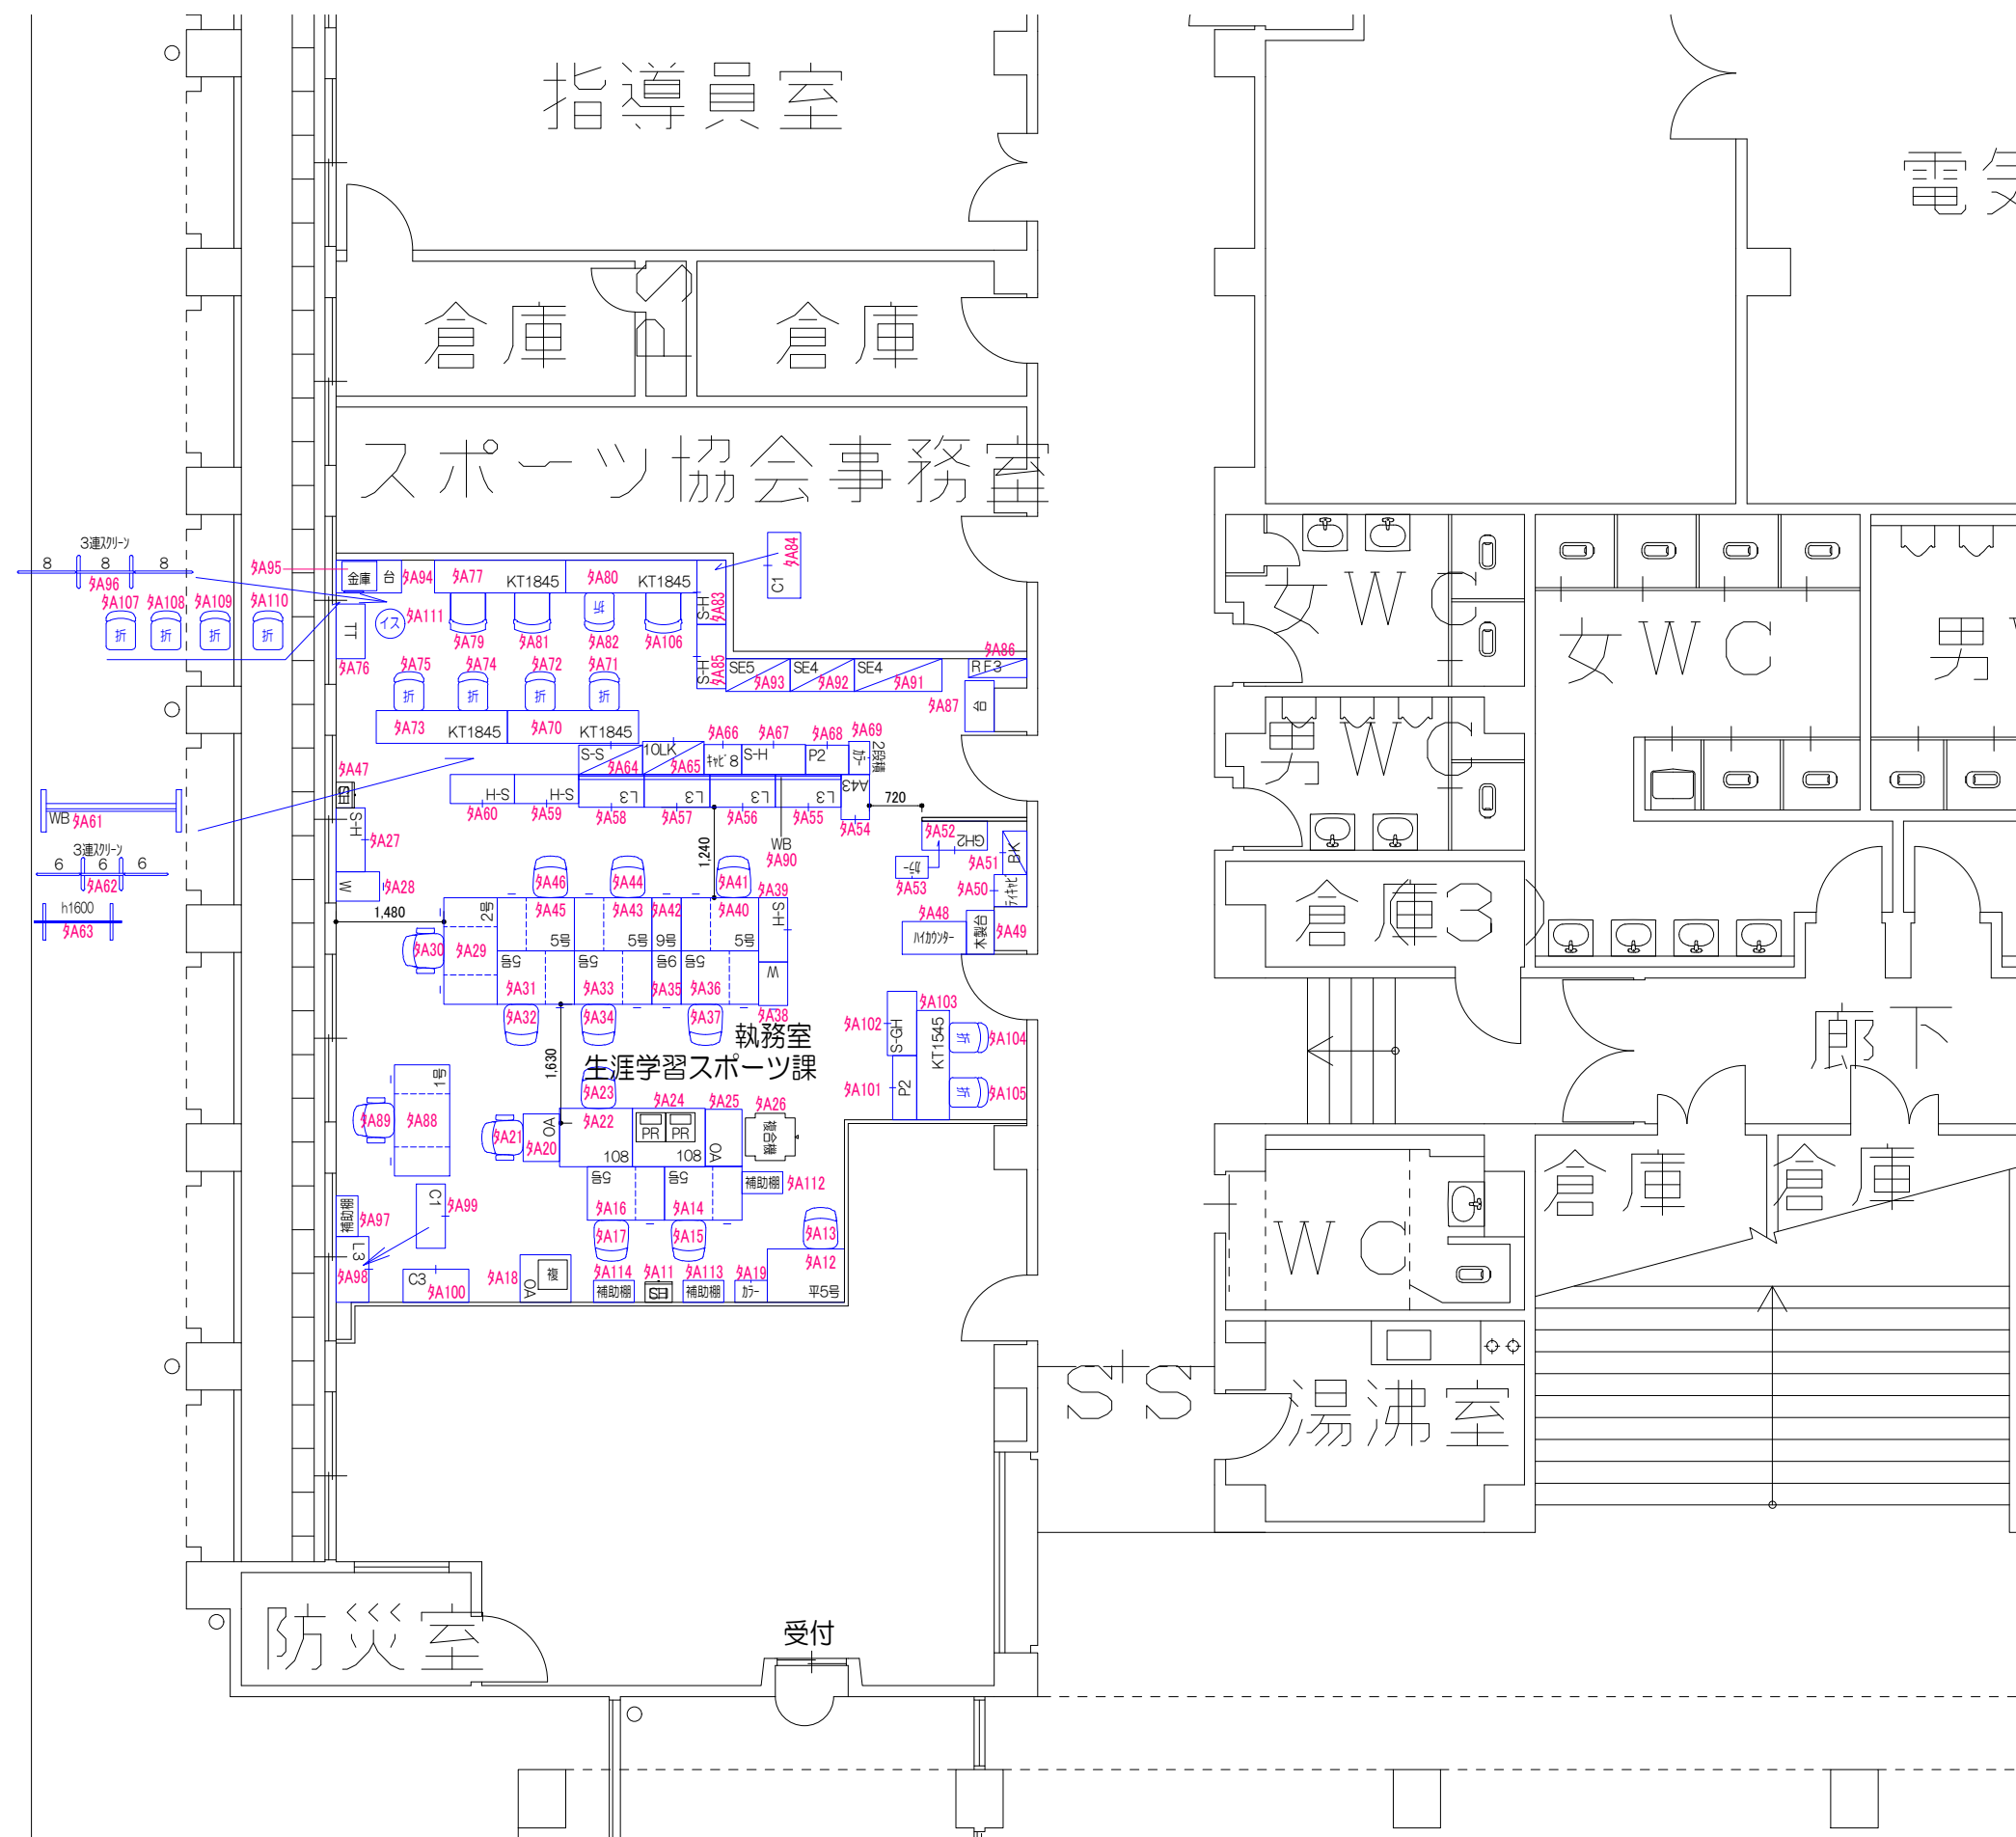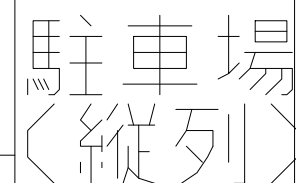

收納庫凡例

表記例

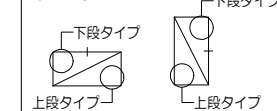


 …天井まで

 …ハイタイプ

 …ロータイプ

記号	タイプ
K	オープン棚
S	両開き
H	引き違い戸
L	ラテラル
P	トレー

S-扉	保管庫を表す
※記号後の数字は段数を表記しています。	




リサイクルプラザ 【R8年度】



収納庫凡例	
表記例	
	下段タイプ
	上段タイプ
	天井まで
	ハイタイプ
	ロータイプ
記号	タイプ
K	オープン棚
S	両開き
H	引き違い戸
L	ラテラル
P	トレー
S-扉 保管庫を表す	
※記号後の数字は段数を表記しています。	

承認日	訂正日	2024/09/10		KOKUYO コクヨマーケティング株式会社	営業	本多	日付	2023/07/31	物件名	知多市 リサイクルプラザ	NO. * *
		2025/04/23			設計	櫻田	設計NO.	*****-001	名称	事務所棟 1階 現状図	
		2026/03/31			製図	日下	縮尺	1/100 (A3)	建物名称	*****	
		2026/04/27									

【R8年度】

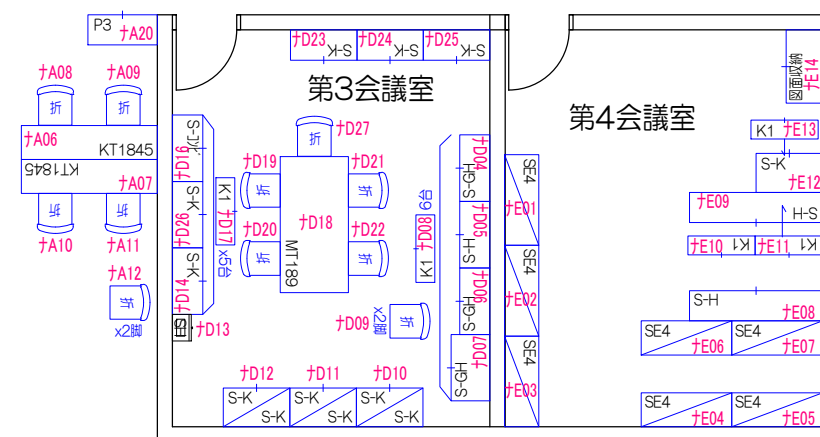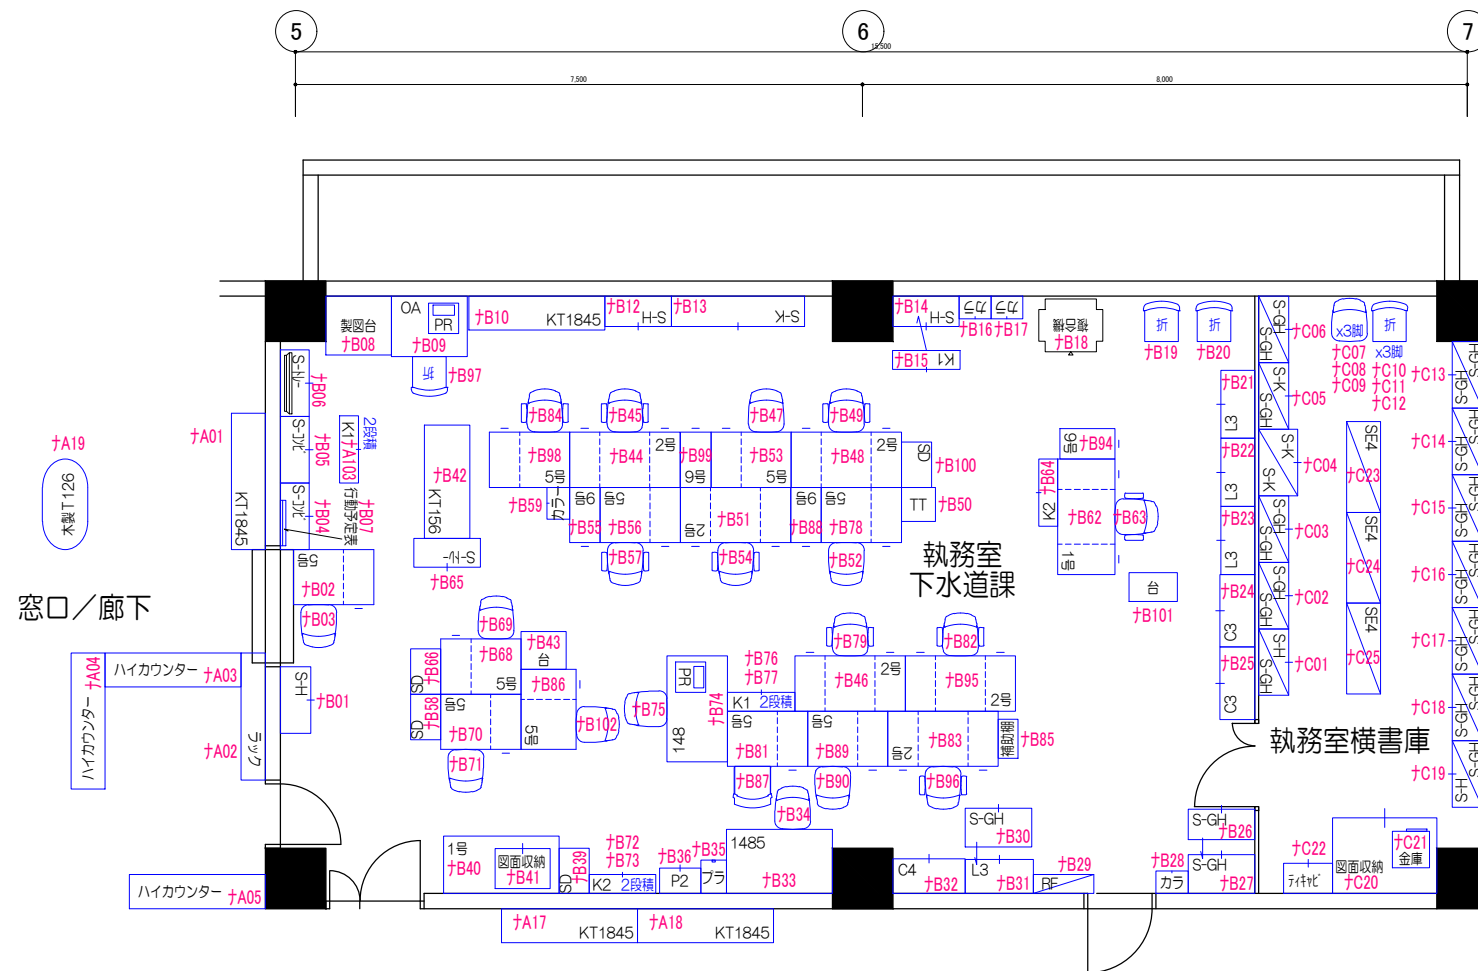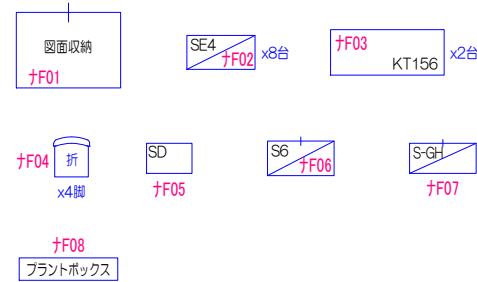

OKUYO MARKETING Co., Ltd.