


別図（土地）

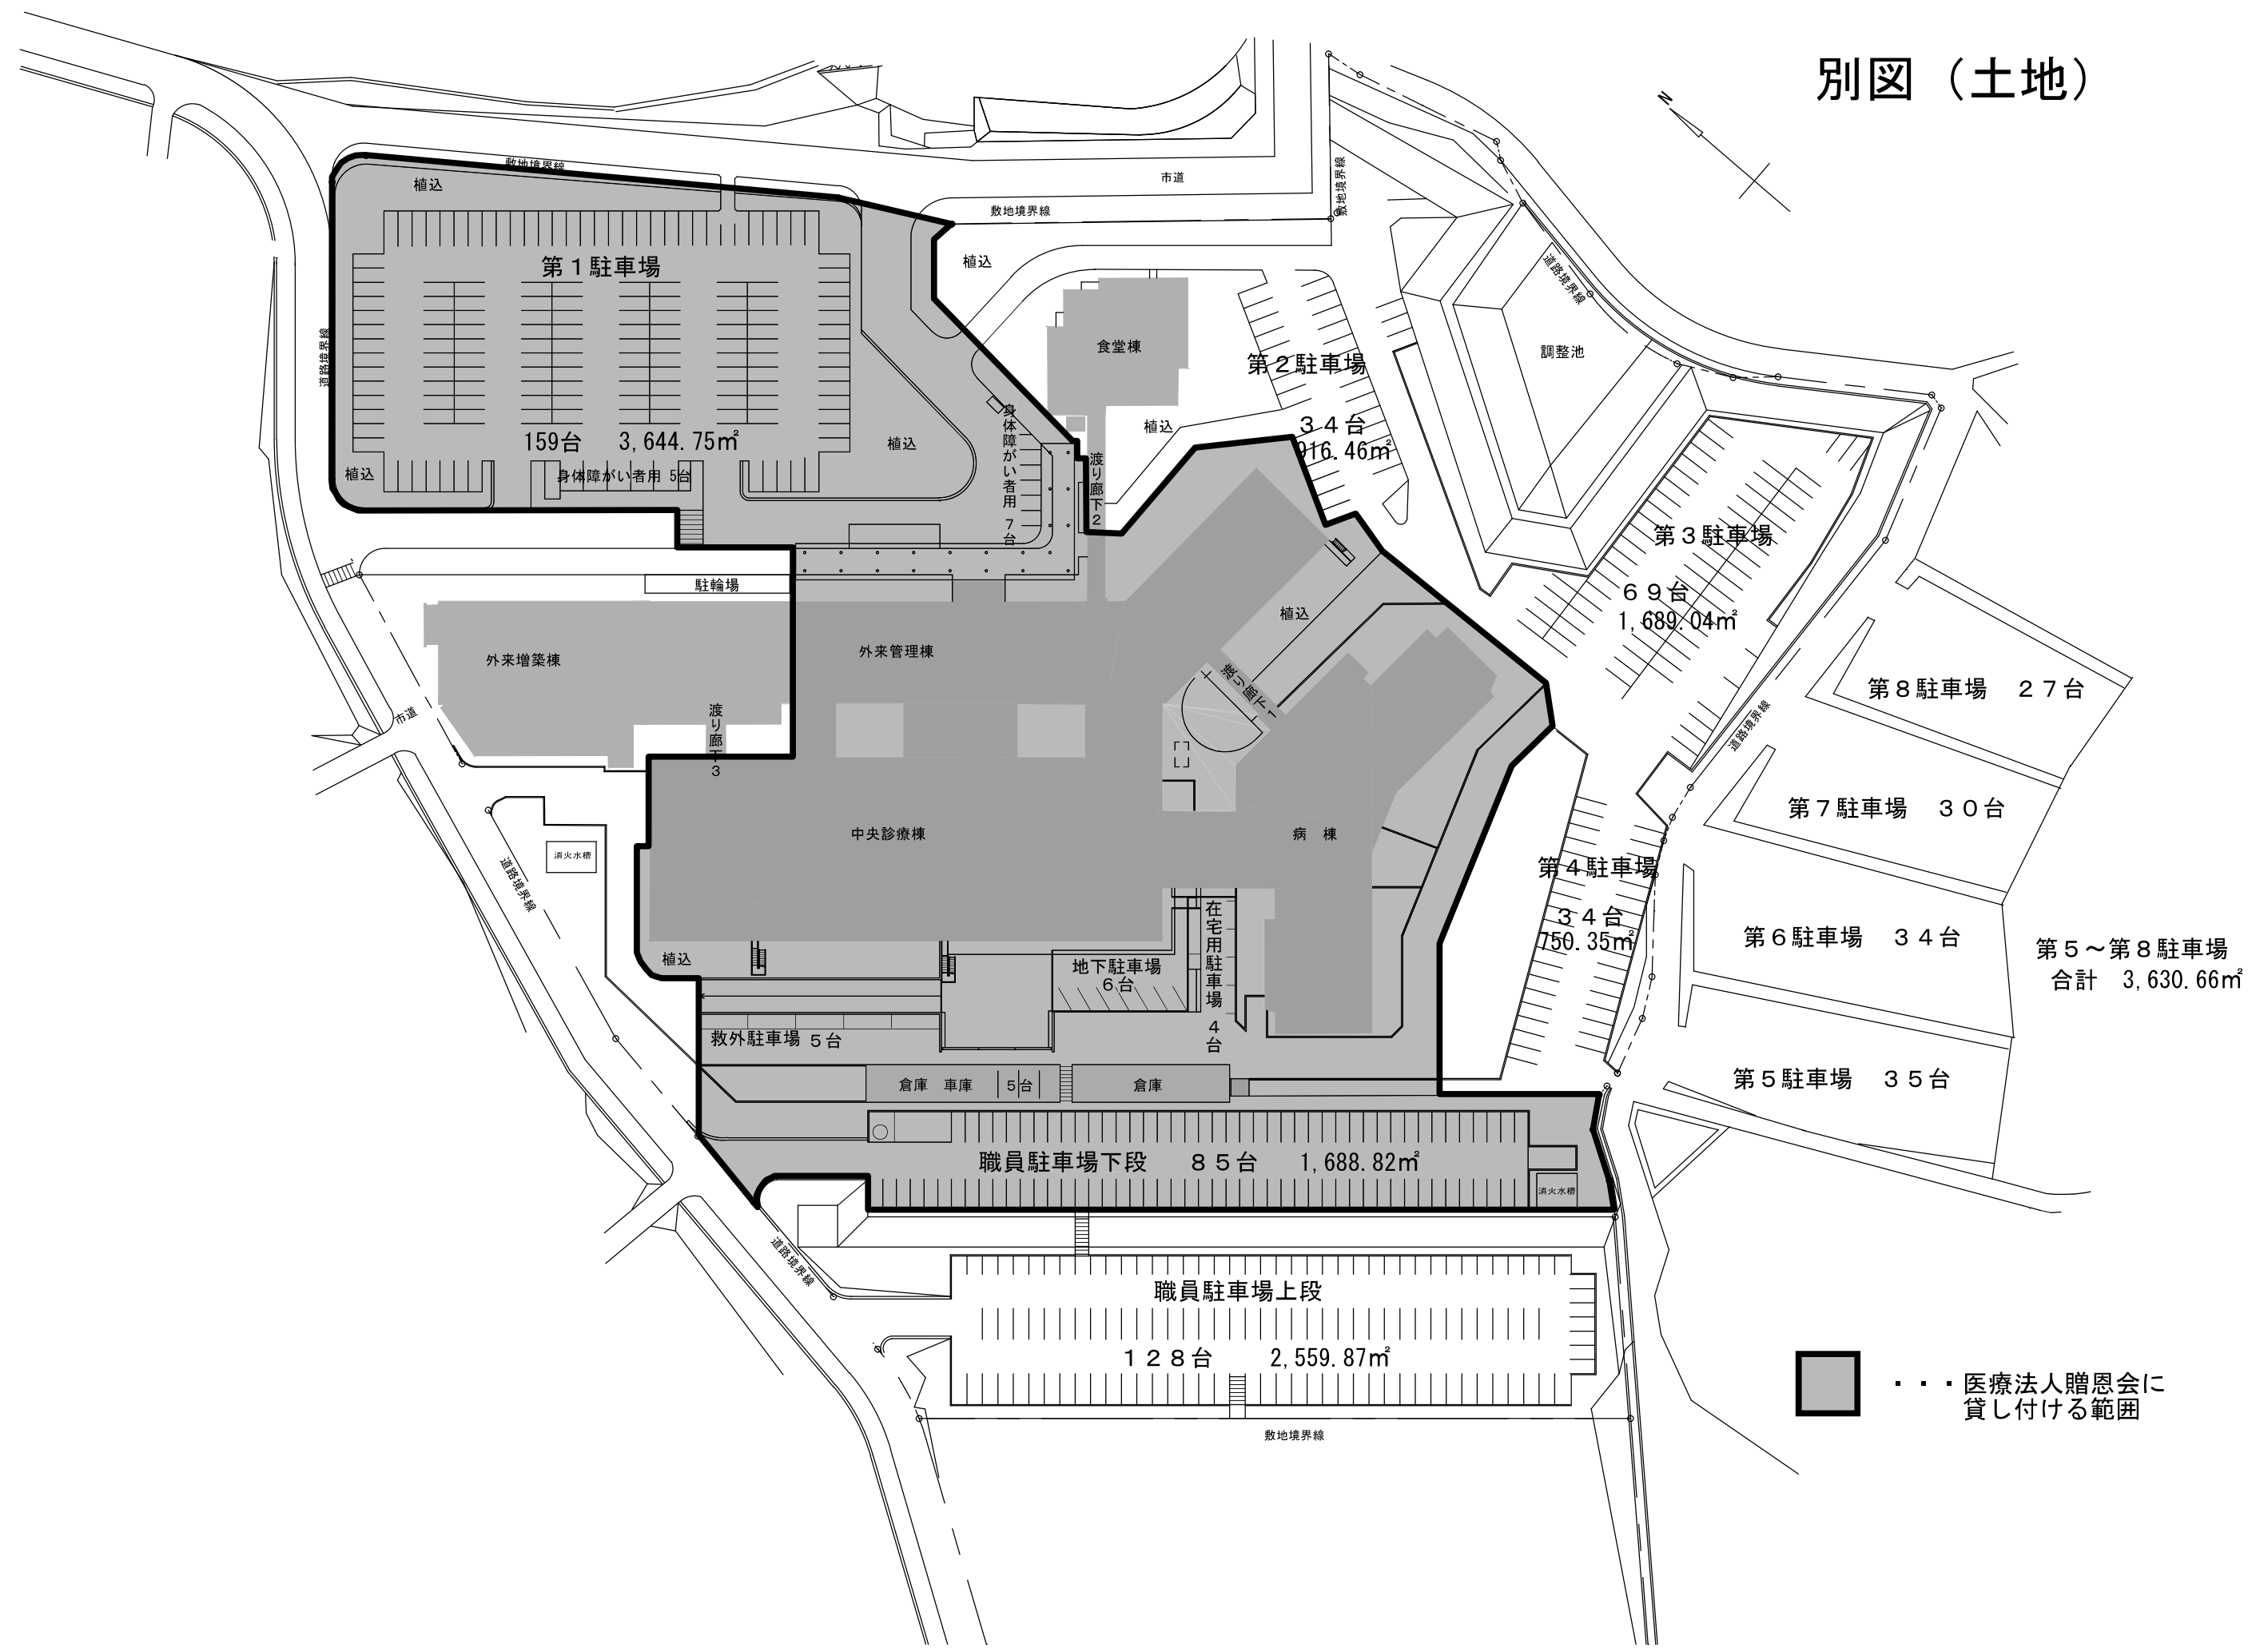

第1駐車場
159台 3,644.75m²
身体障がい者用 5台

第2駐車場
34台 916.46m²

第3駐車場
69台 1,689.04m²

第4駐車場
34台 750.35m²

第8駐車場 27台

第7駐車場 30台

第6駐車場 34台

第5駐車場 35台

第5～第8駐車場
合計 3,630.66m²

職員駐車場下段 85台 1,688.82m²

職員駐車场上段
128台 2,559.87m²

■■■■ 医療法人贈恩会に貸し付ける範囲