
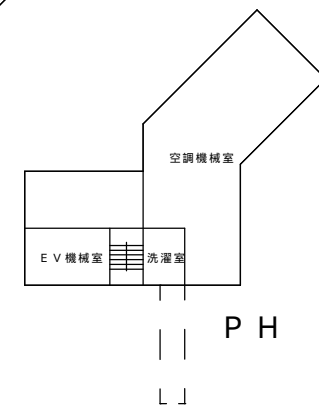
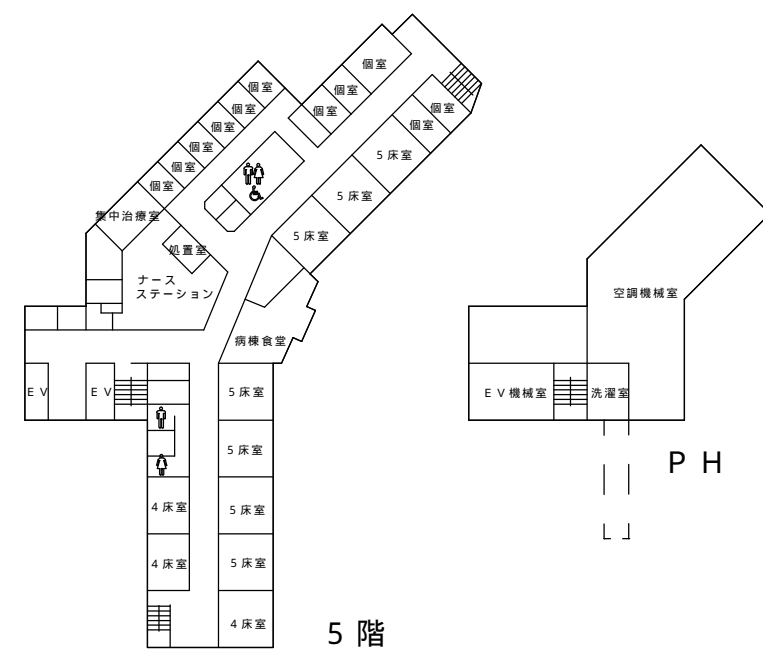
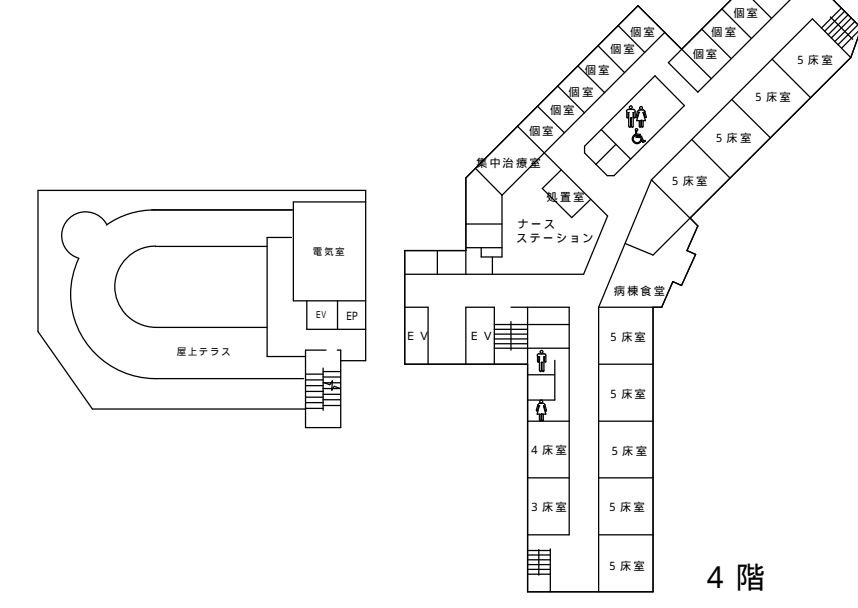
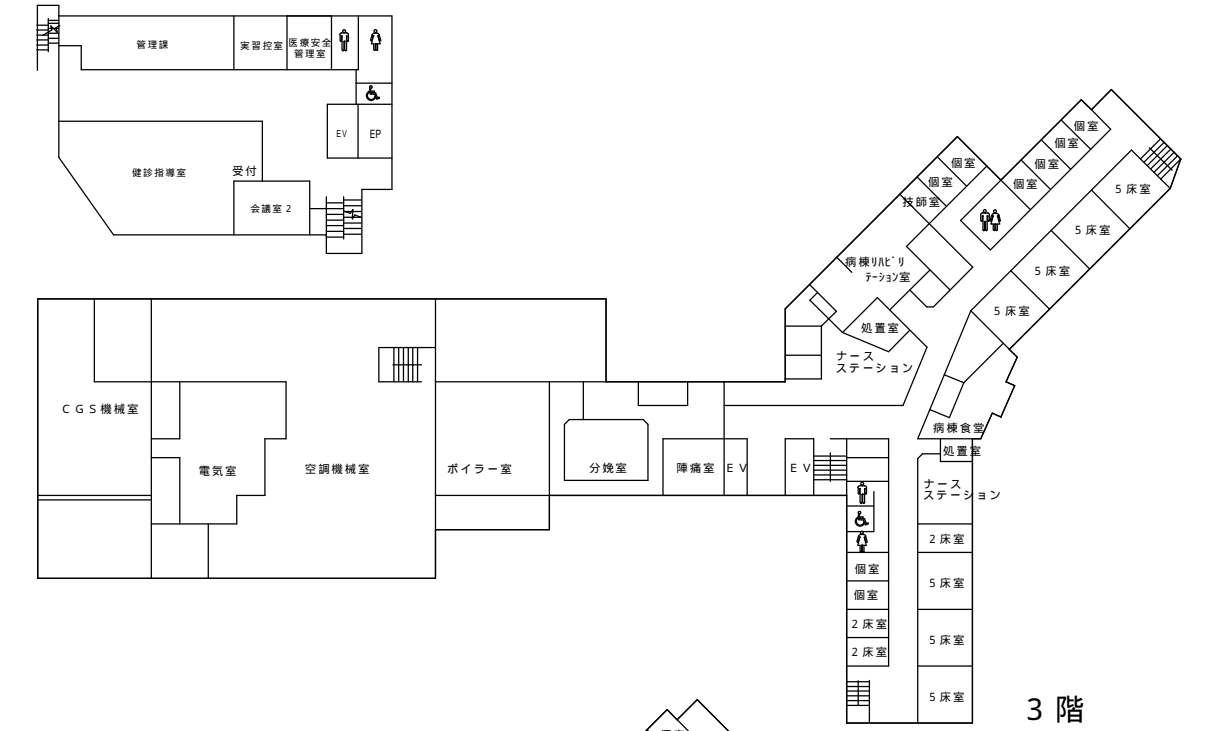
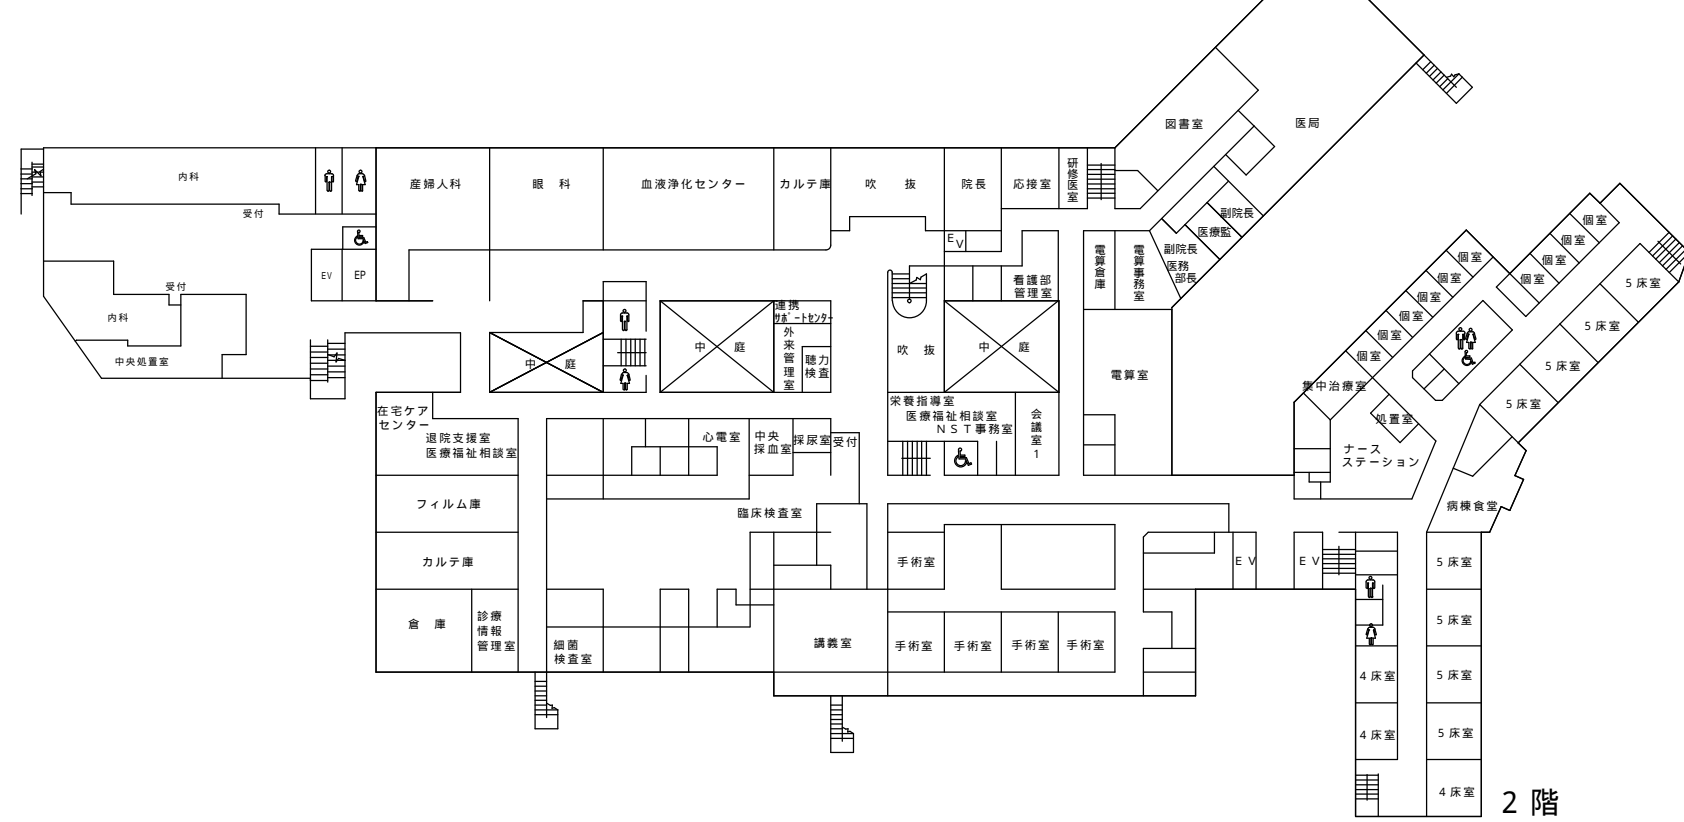
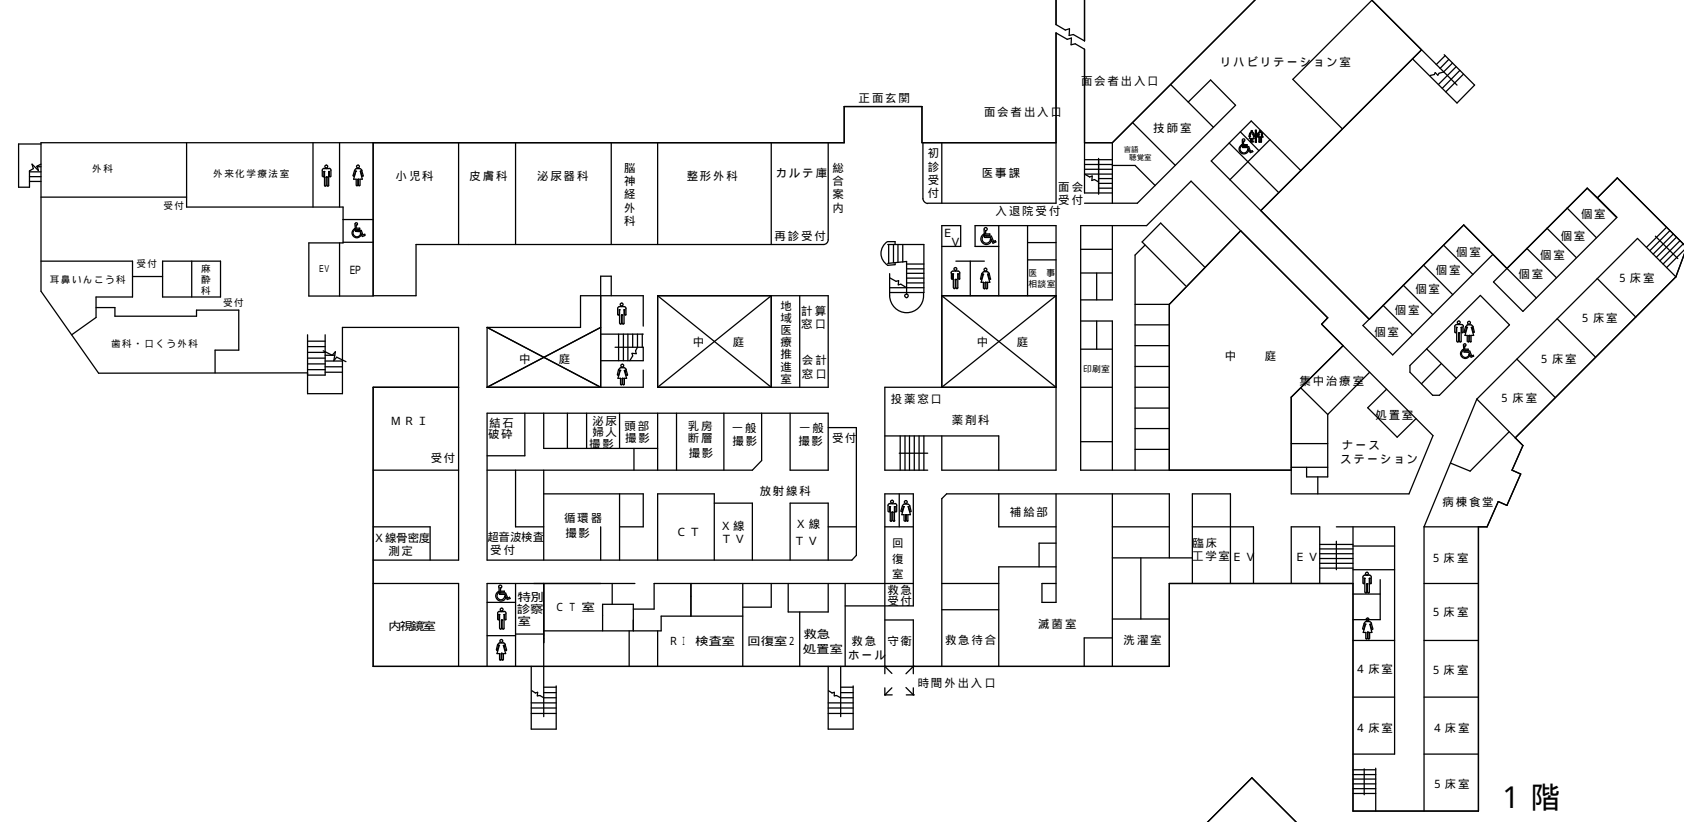


# 別図（平面図）

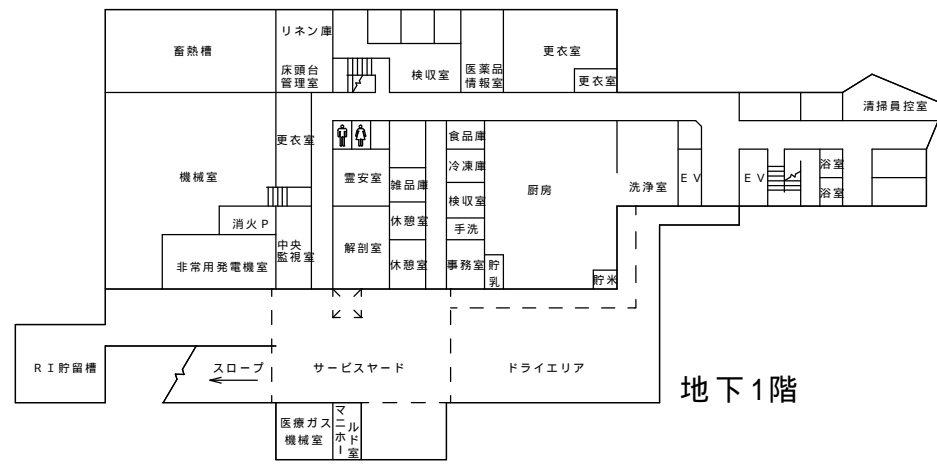

建物の使用予定範囲及び使用目的をこの図に示してください。

(使用目的例)  
 外来エリア、放射線検査エリア、病棟（慢性期 床）等