



自動販売機（飲料）設置場所 1 階

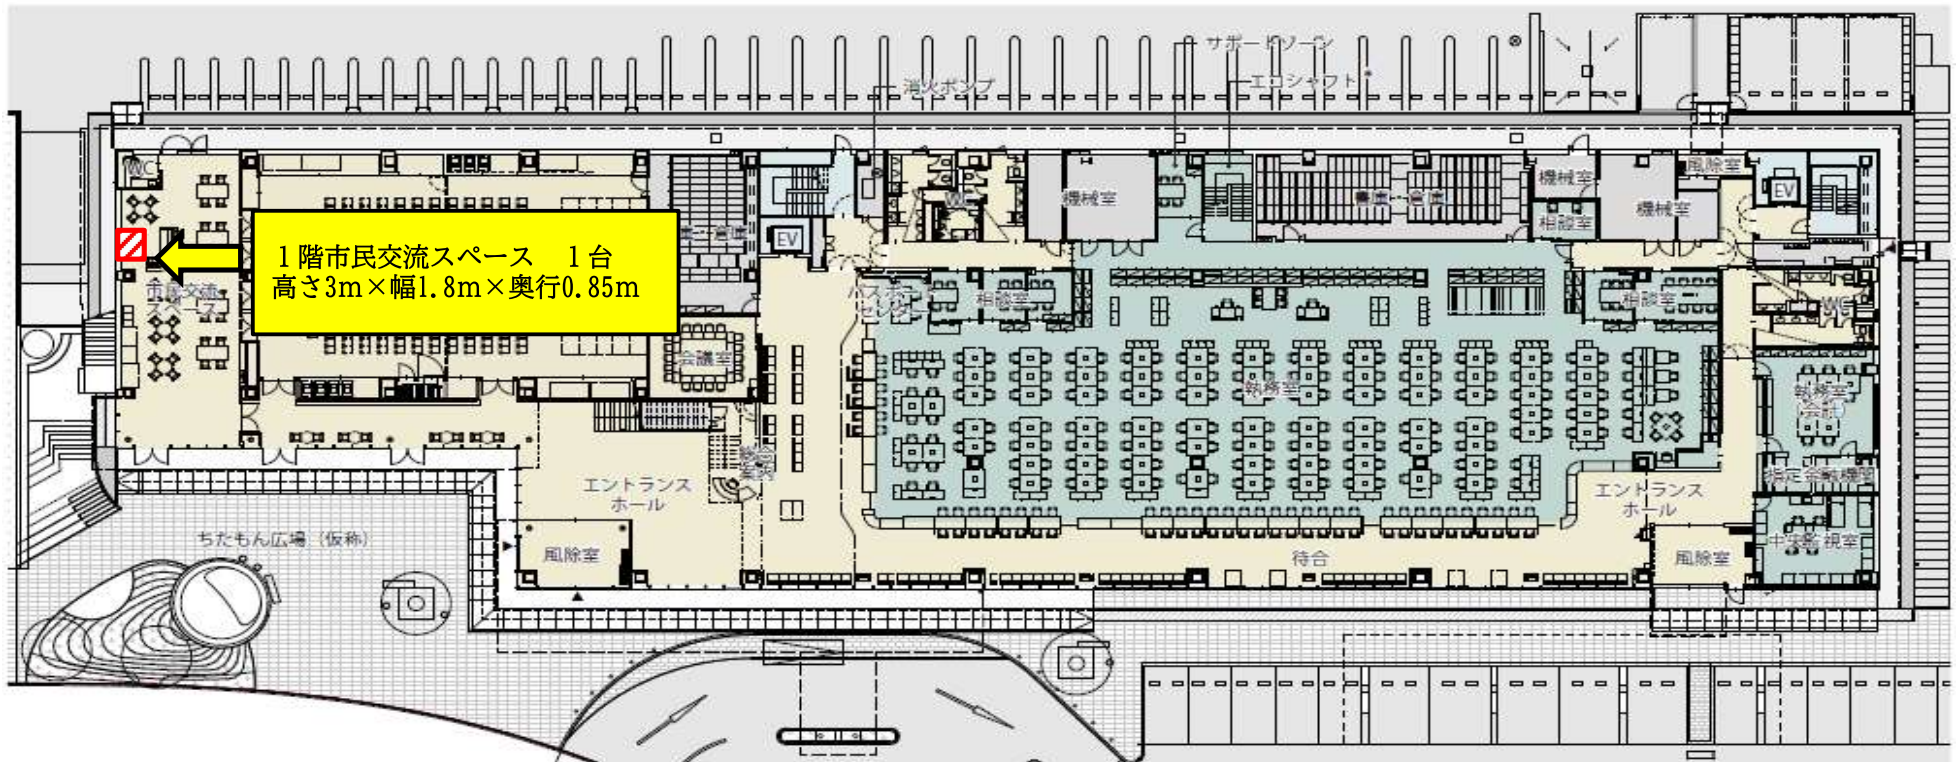


1 階

自動販売機（飲料）設置場所 2階

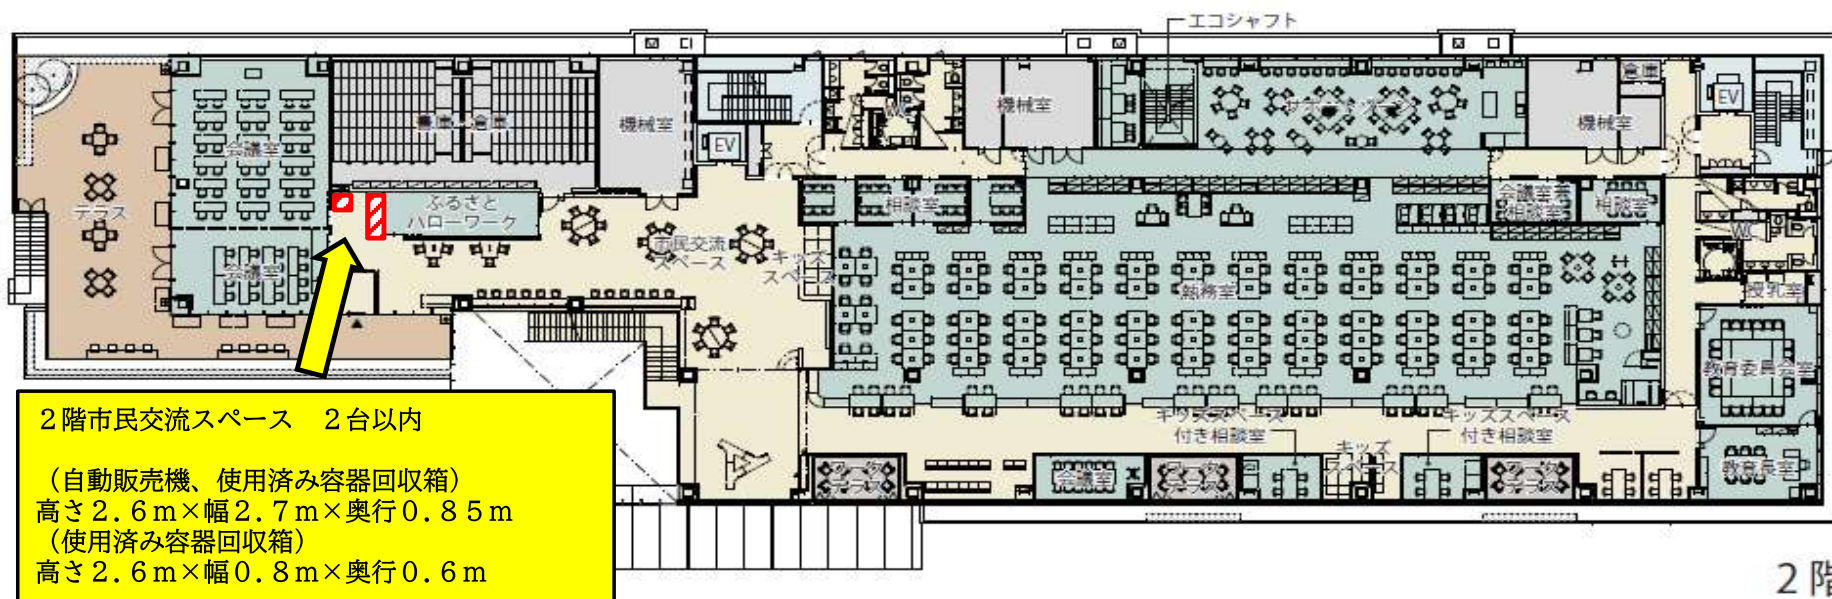

自動販売機（飲料）設置場所 4階

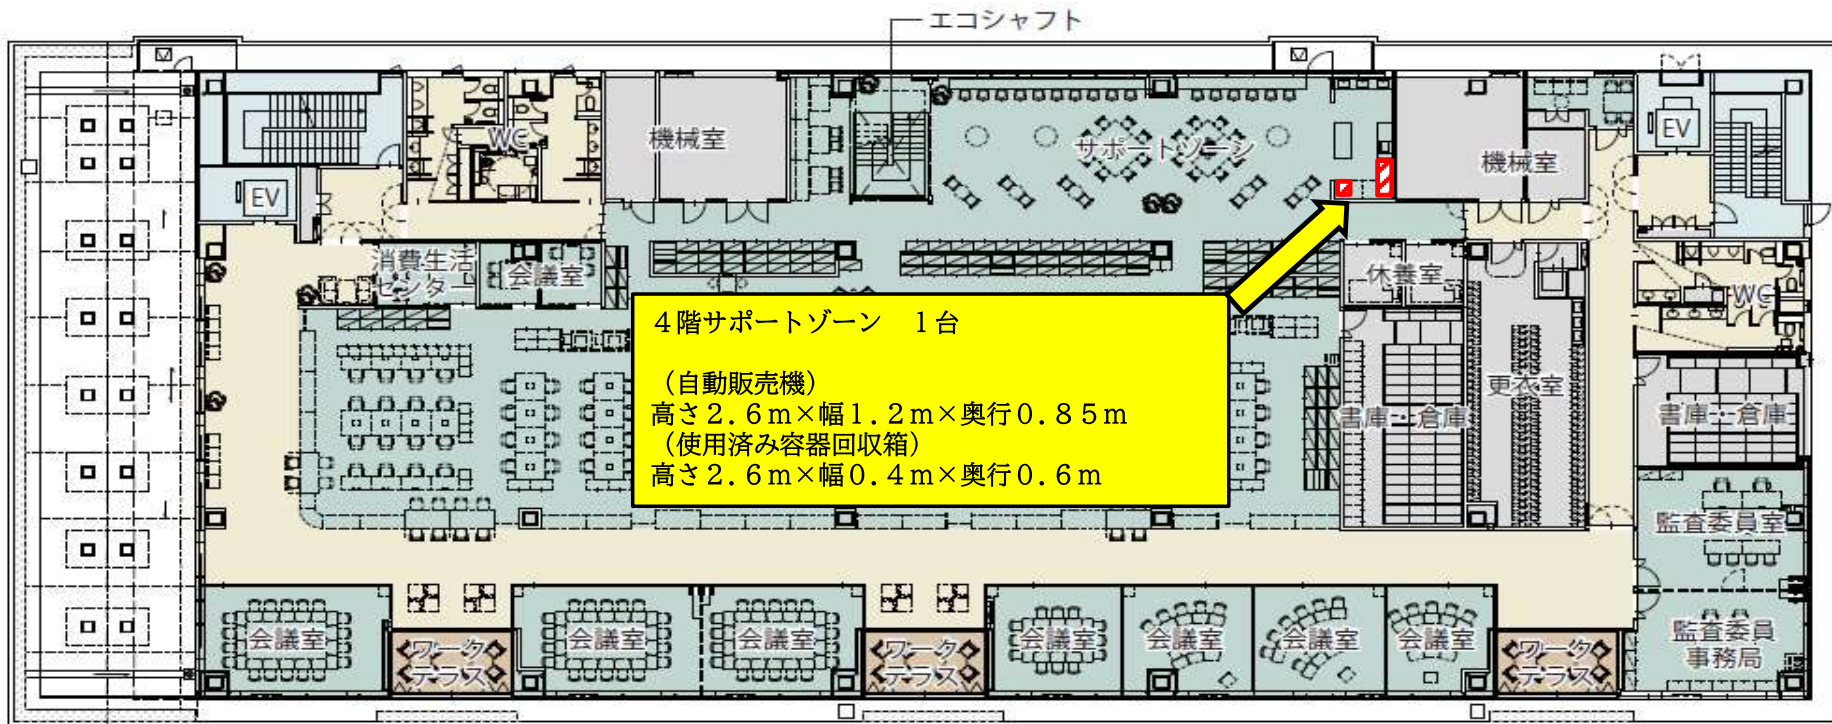

4階