


特定生産緑地 変更図

図面番号：1/1

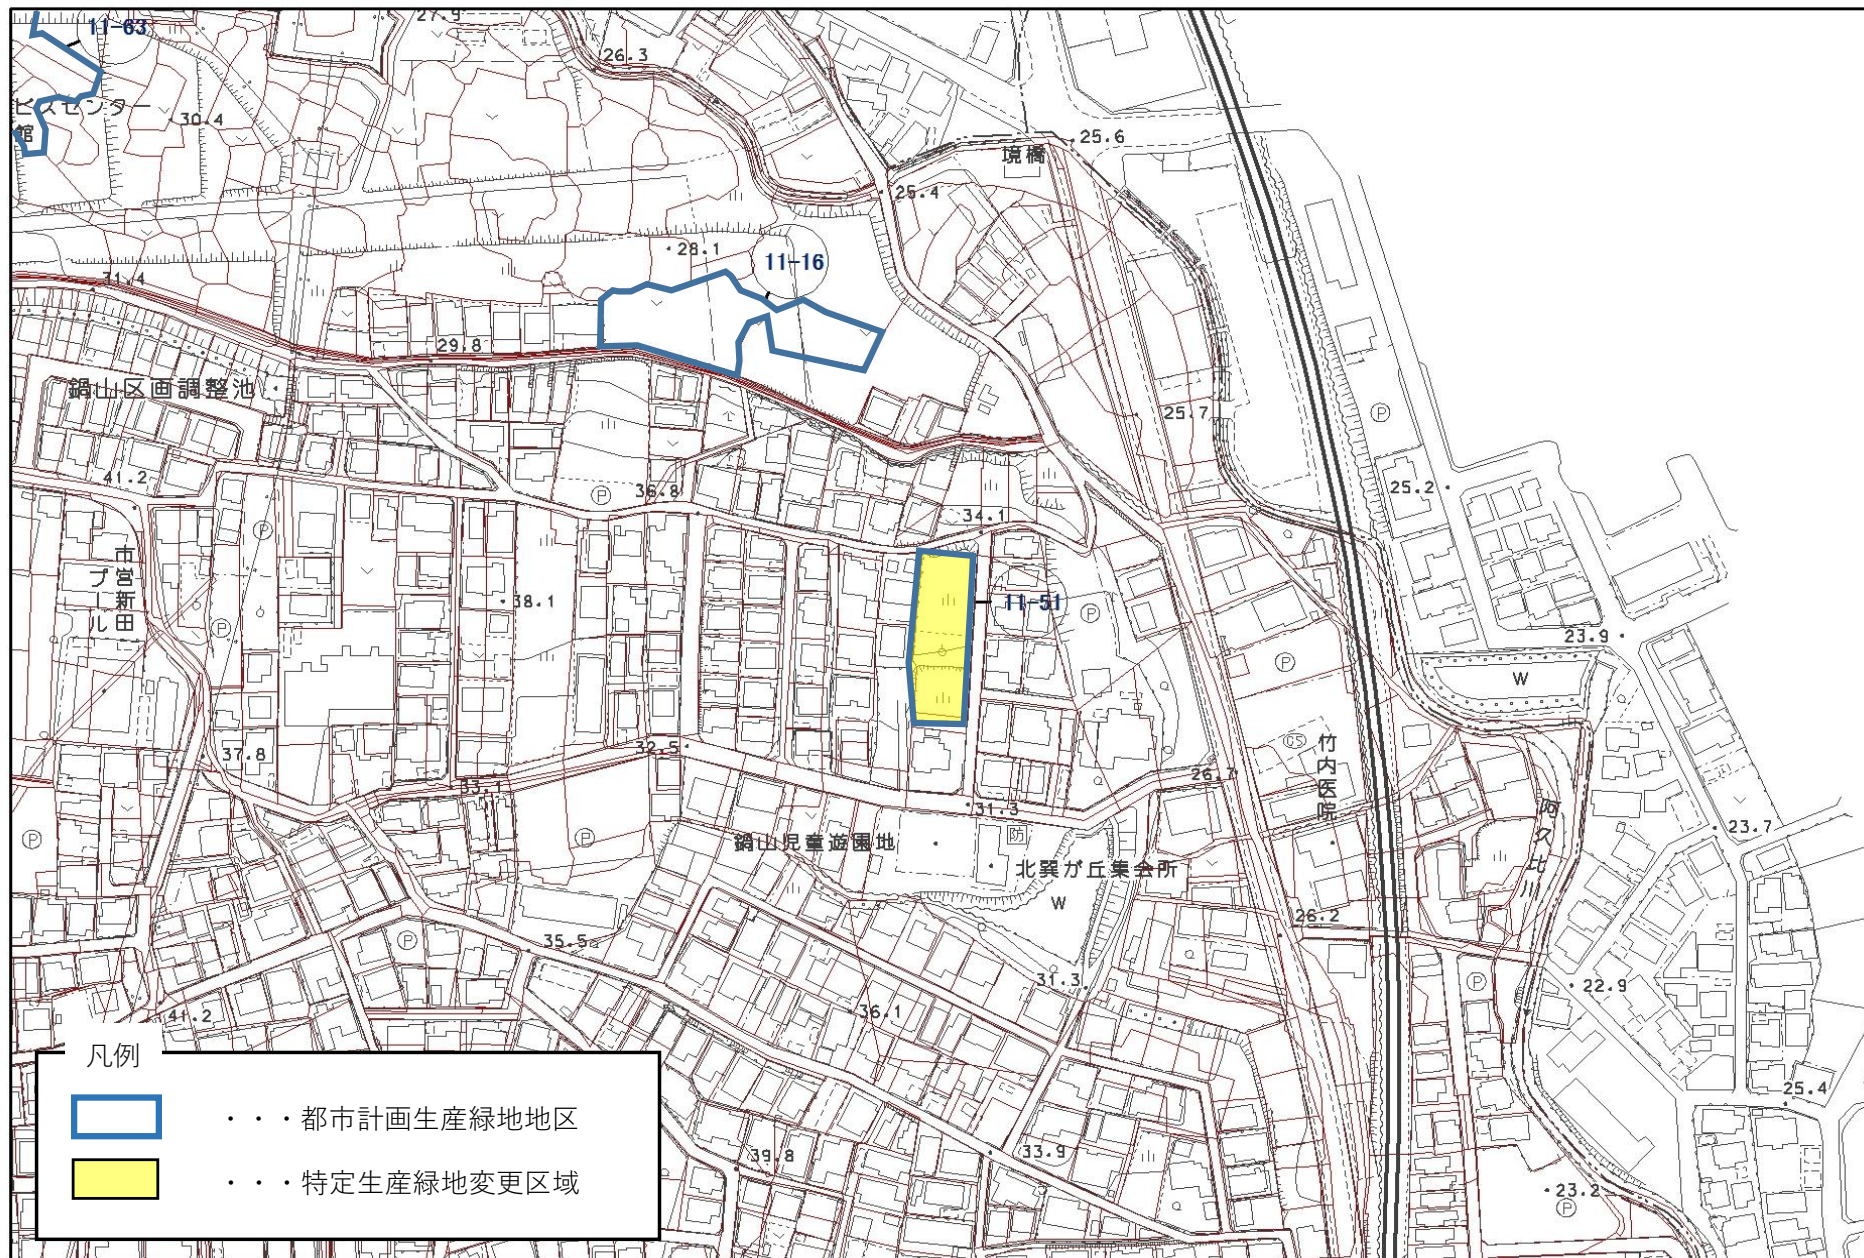

1:2,500

0 20 40 80 120 160
メートル