

特定生産緑地　　指定図

図面番号：1/19

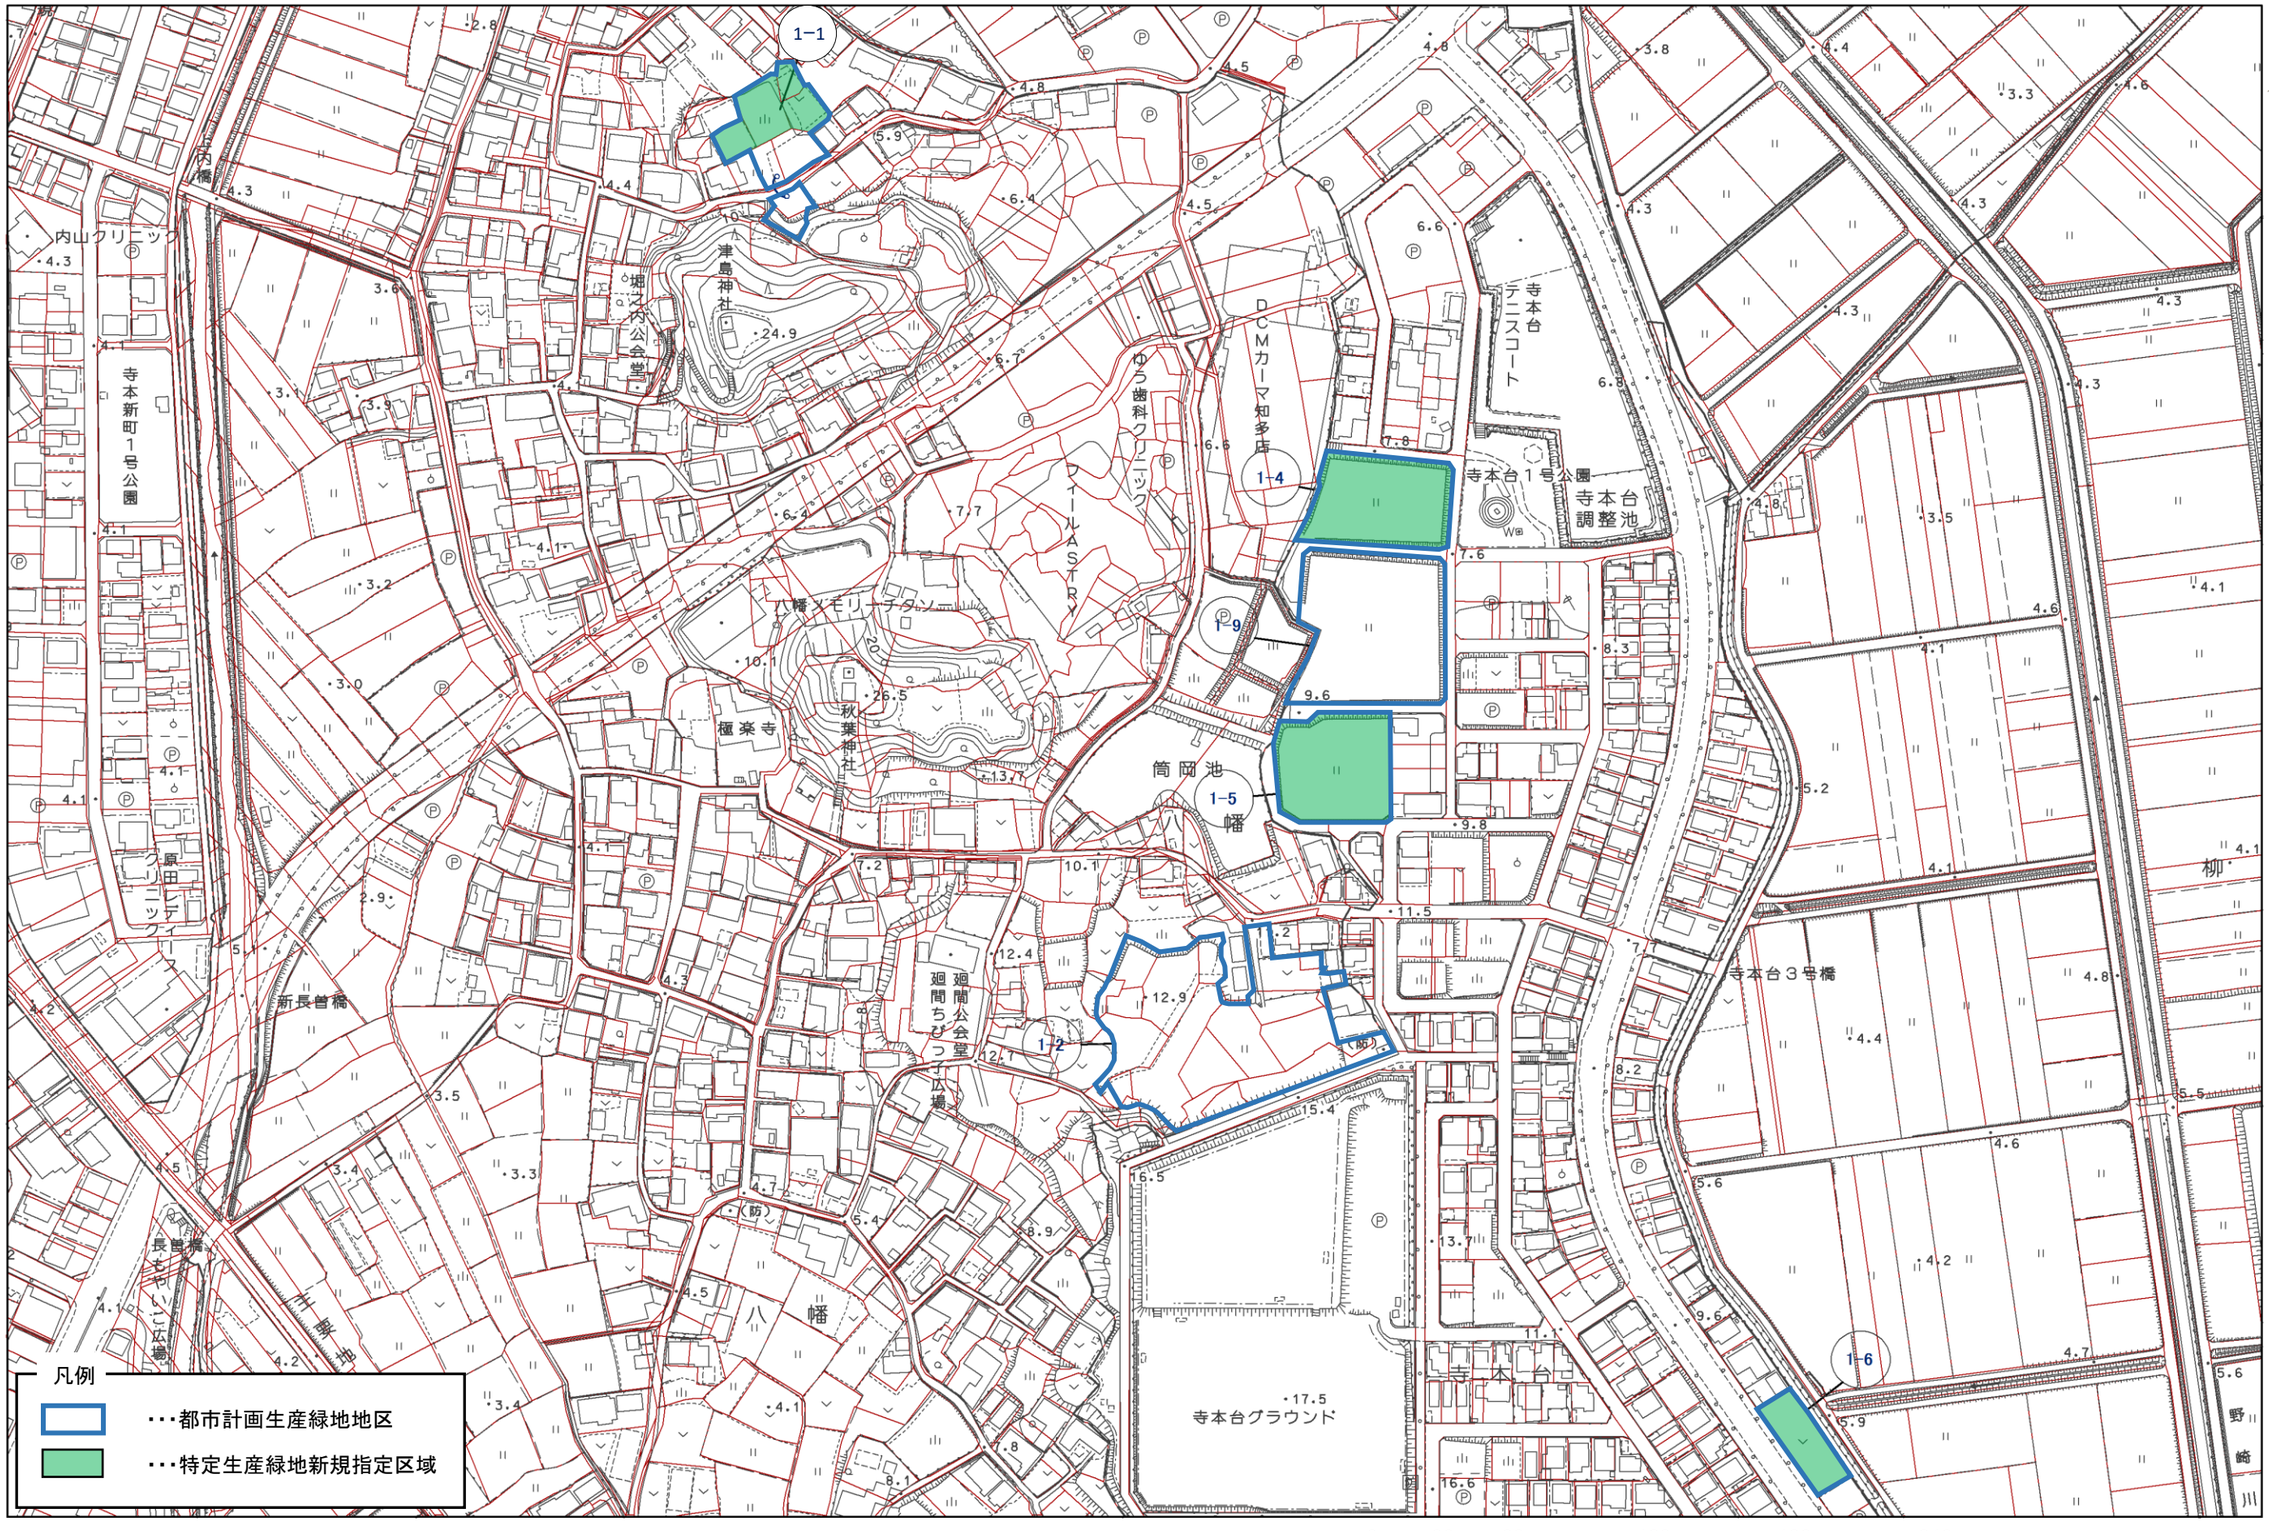


特定生産緑地　　指定図

図面番号：2/19

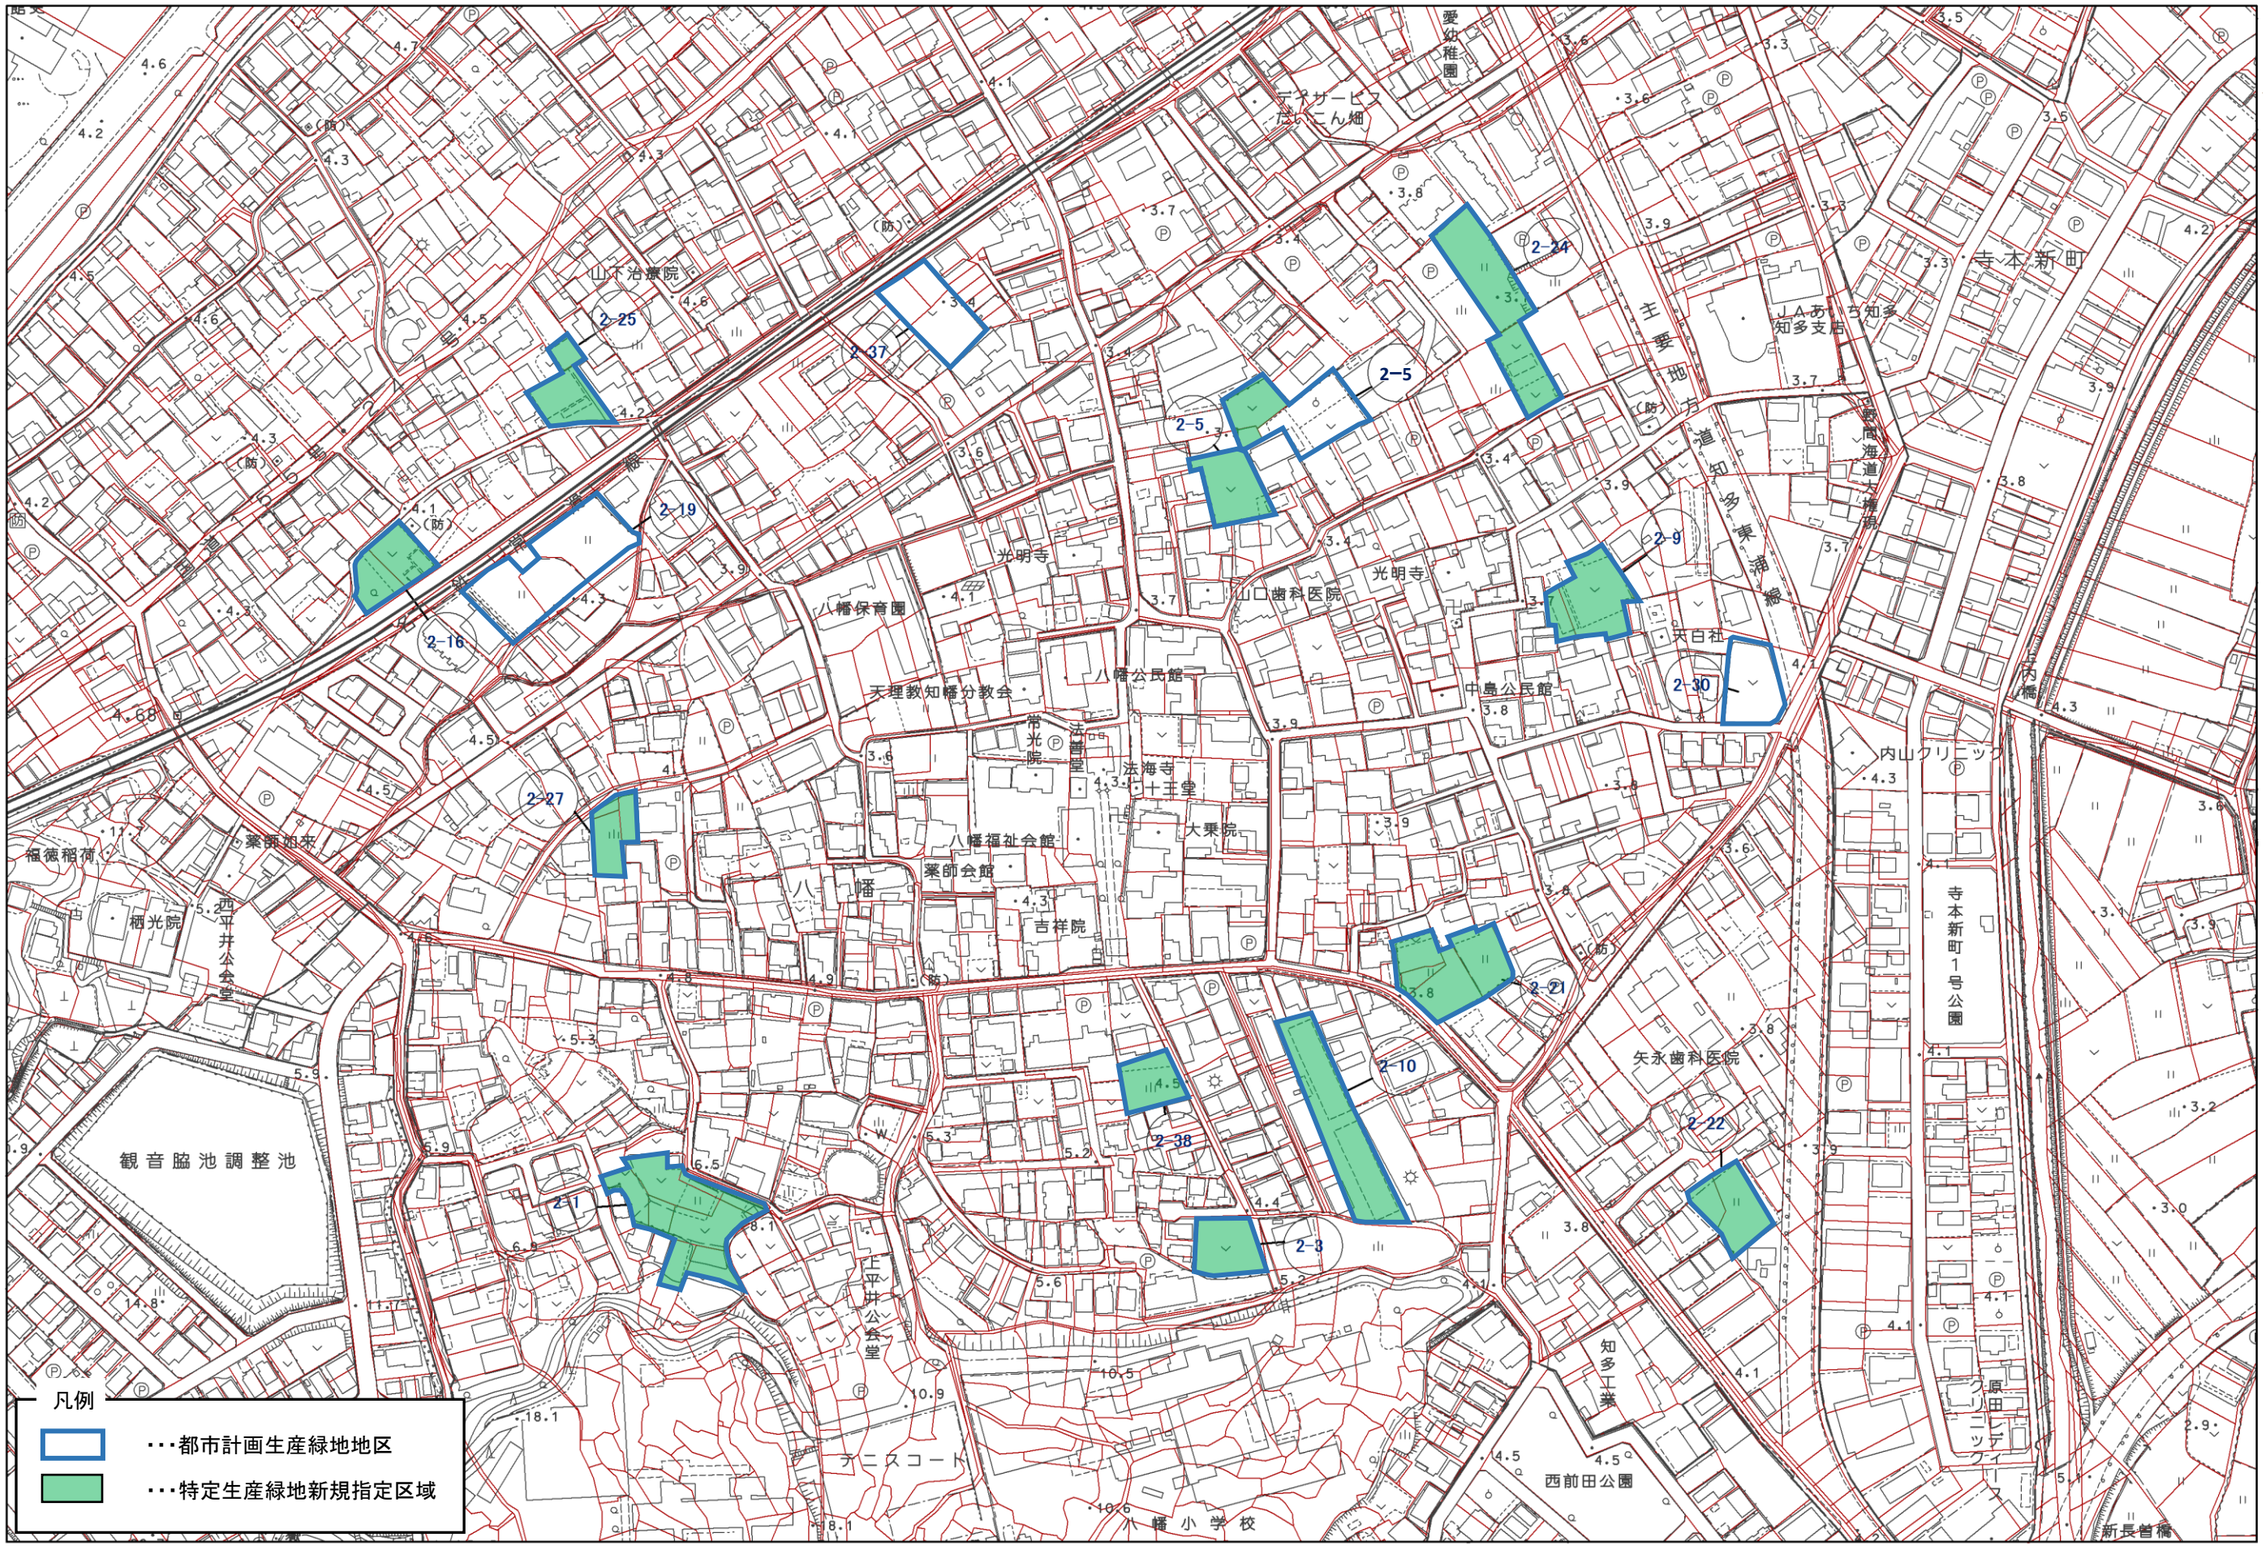


特定生産緑地　　指定図

図面番号：3/19

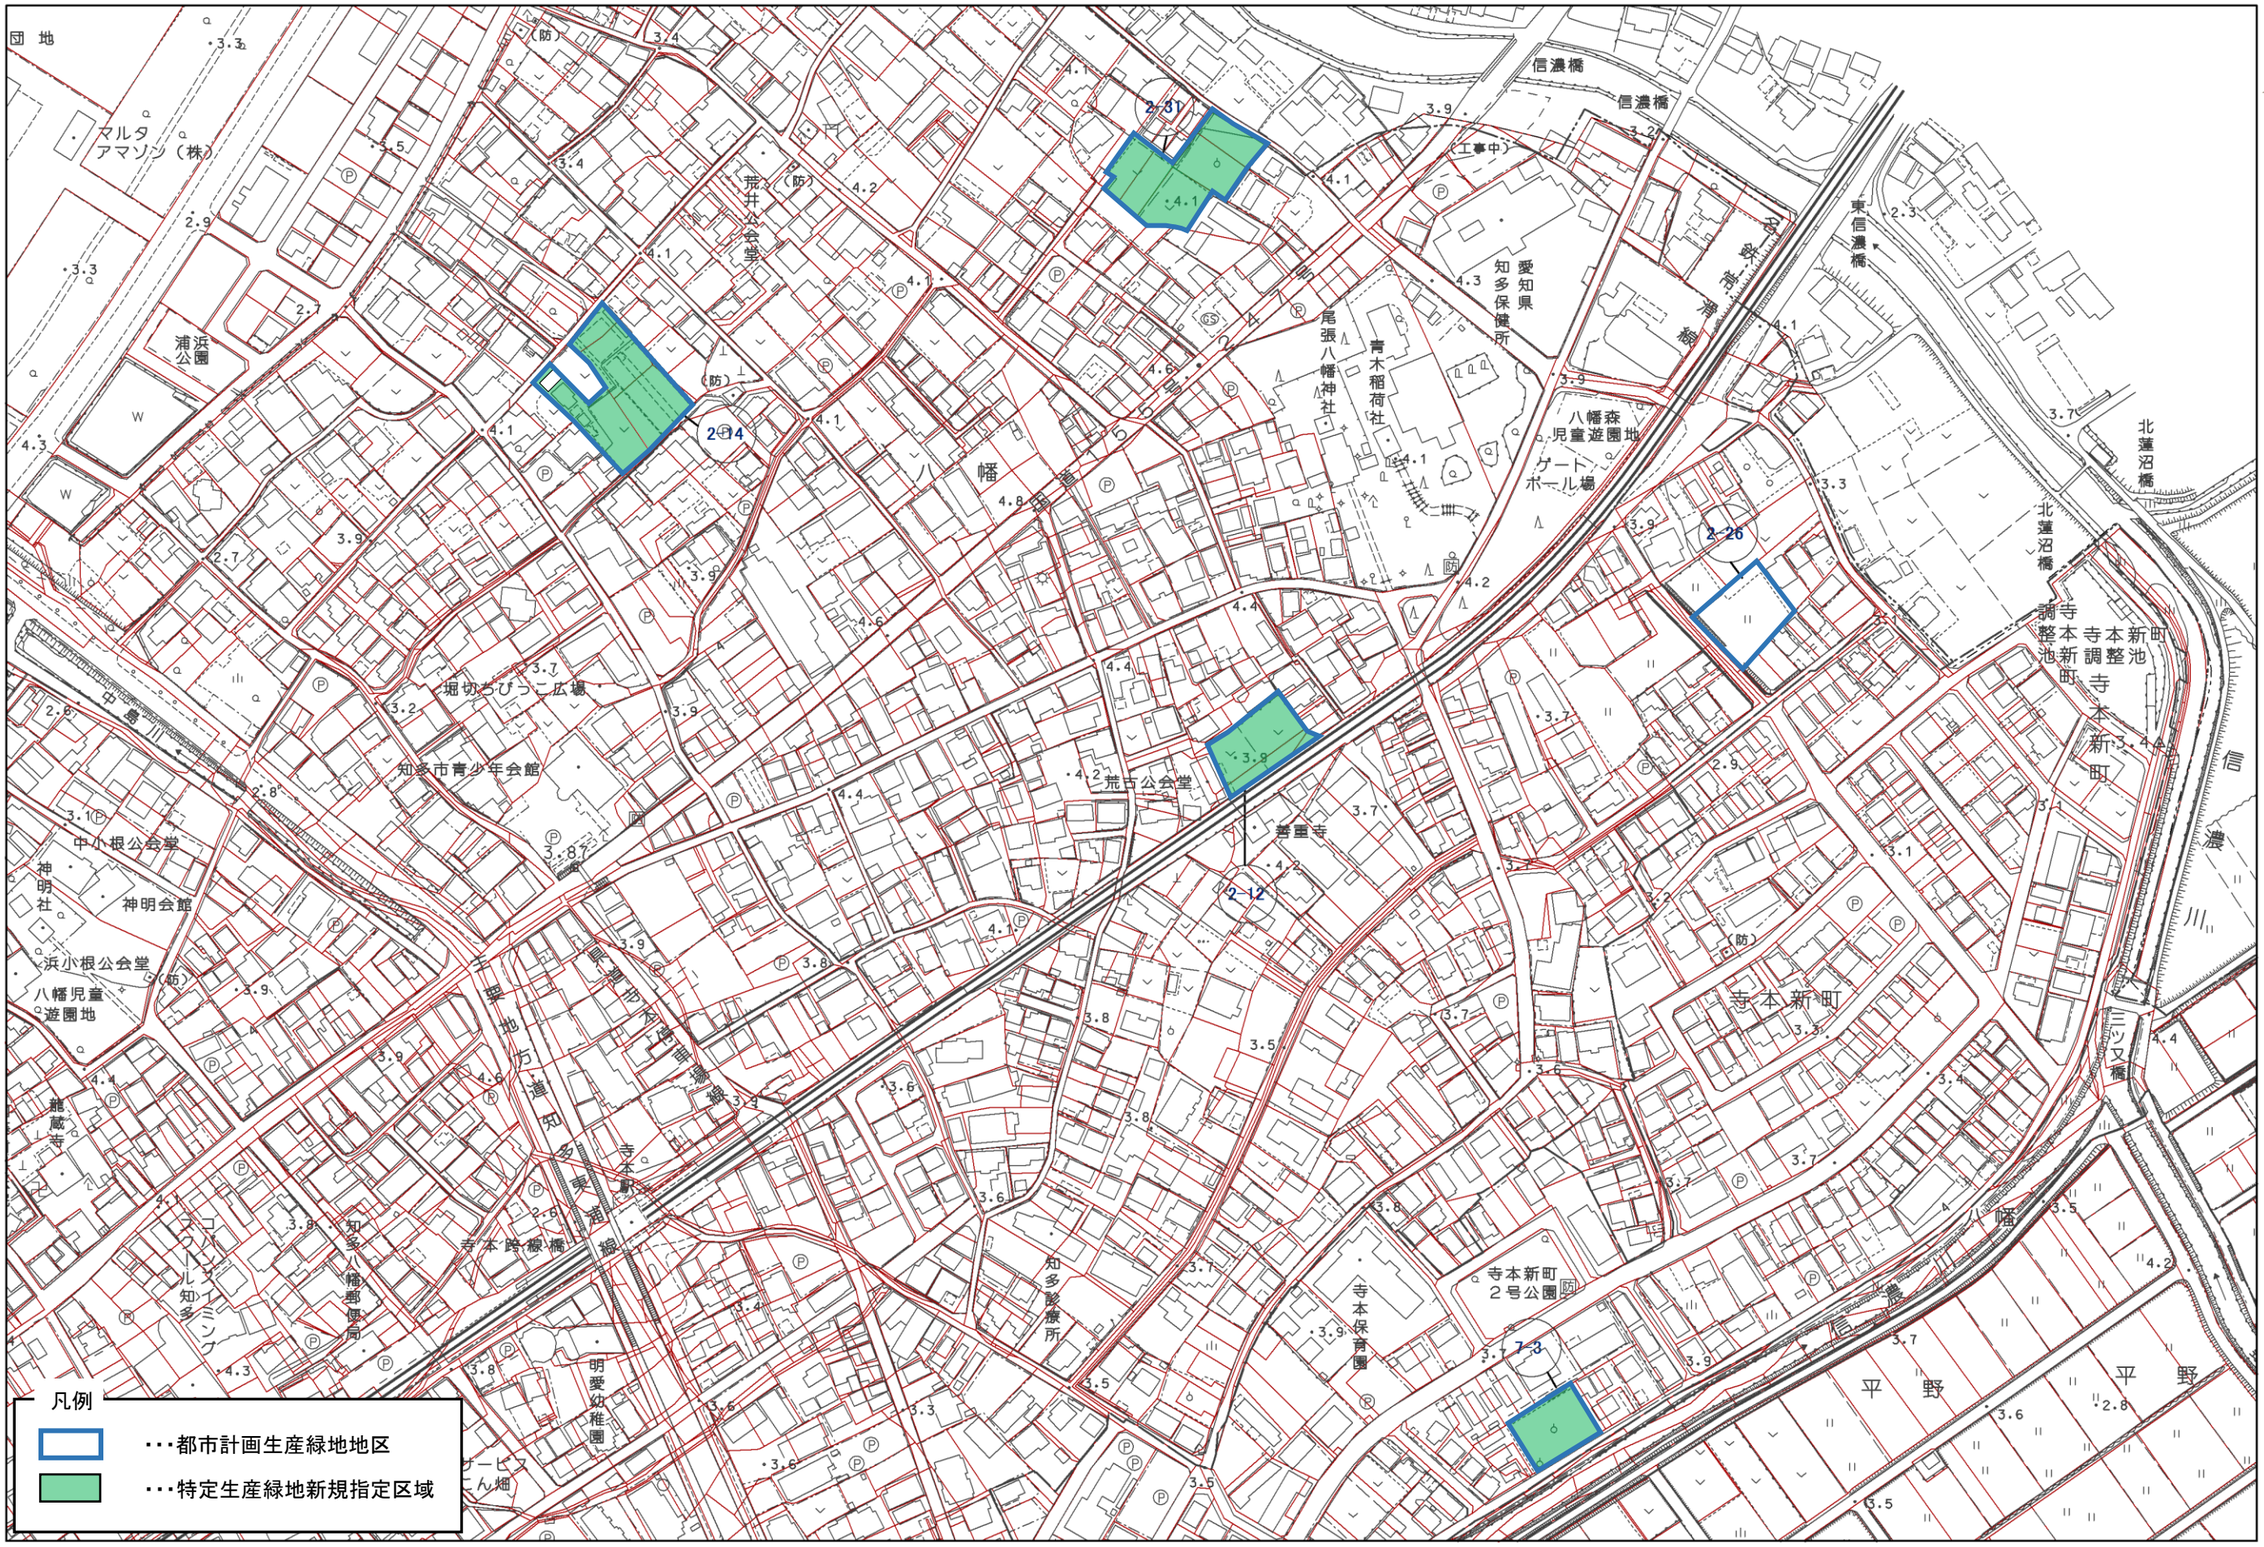


特定生産緑地　　指定図

図面番号：4/19

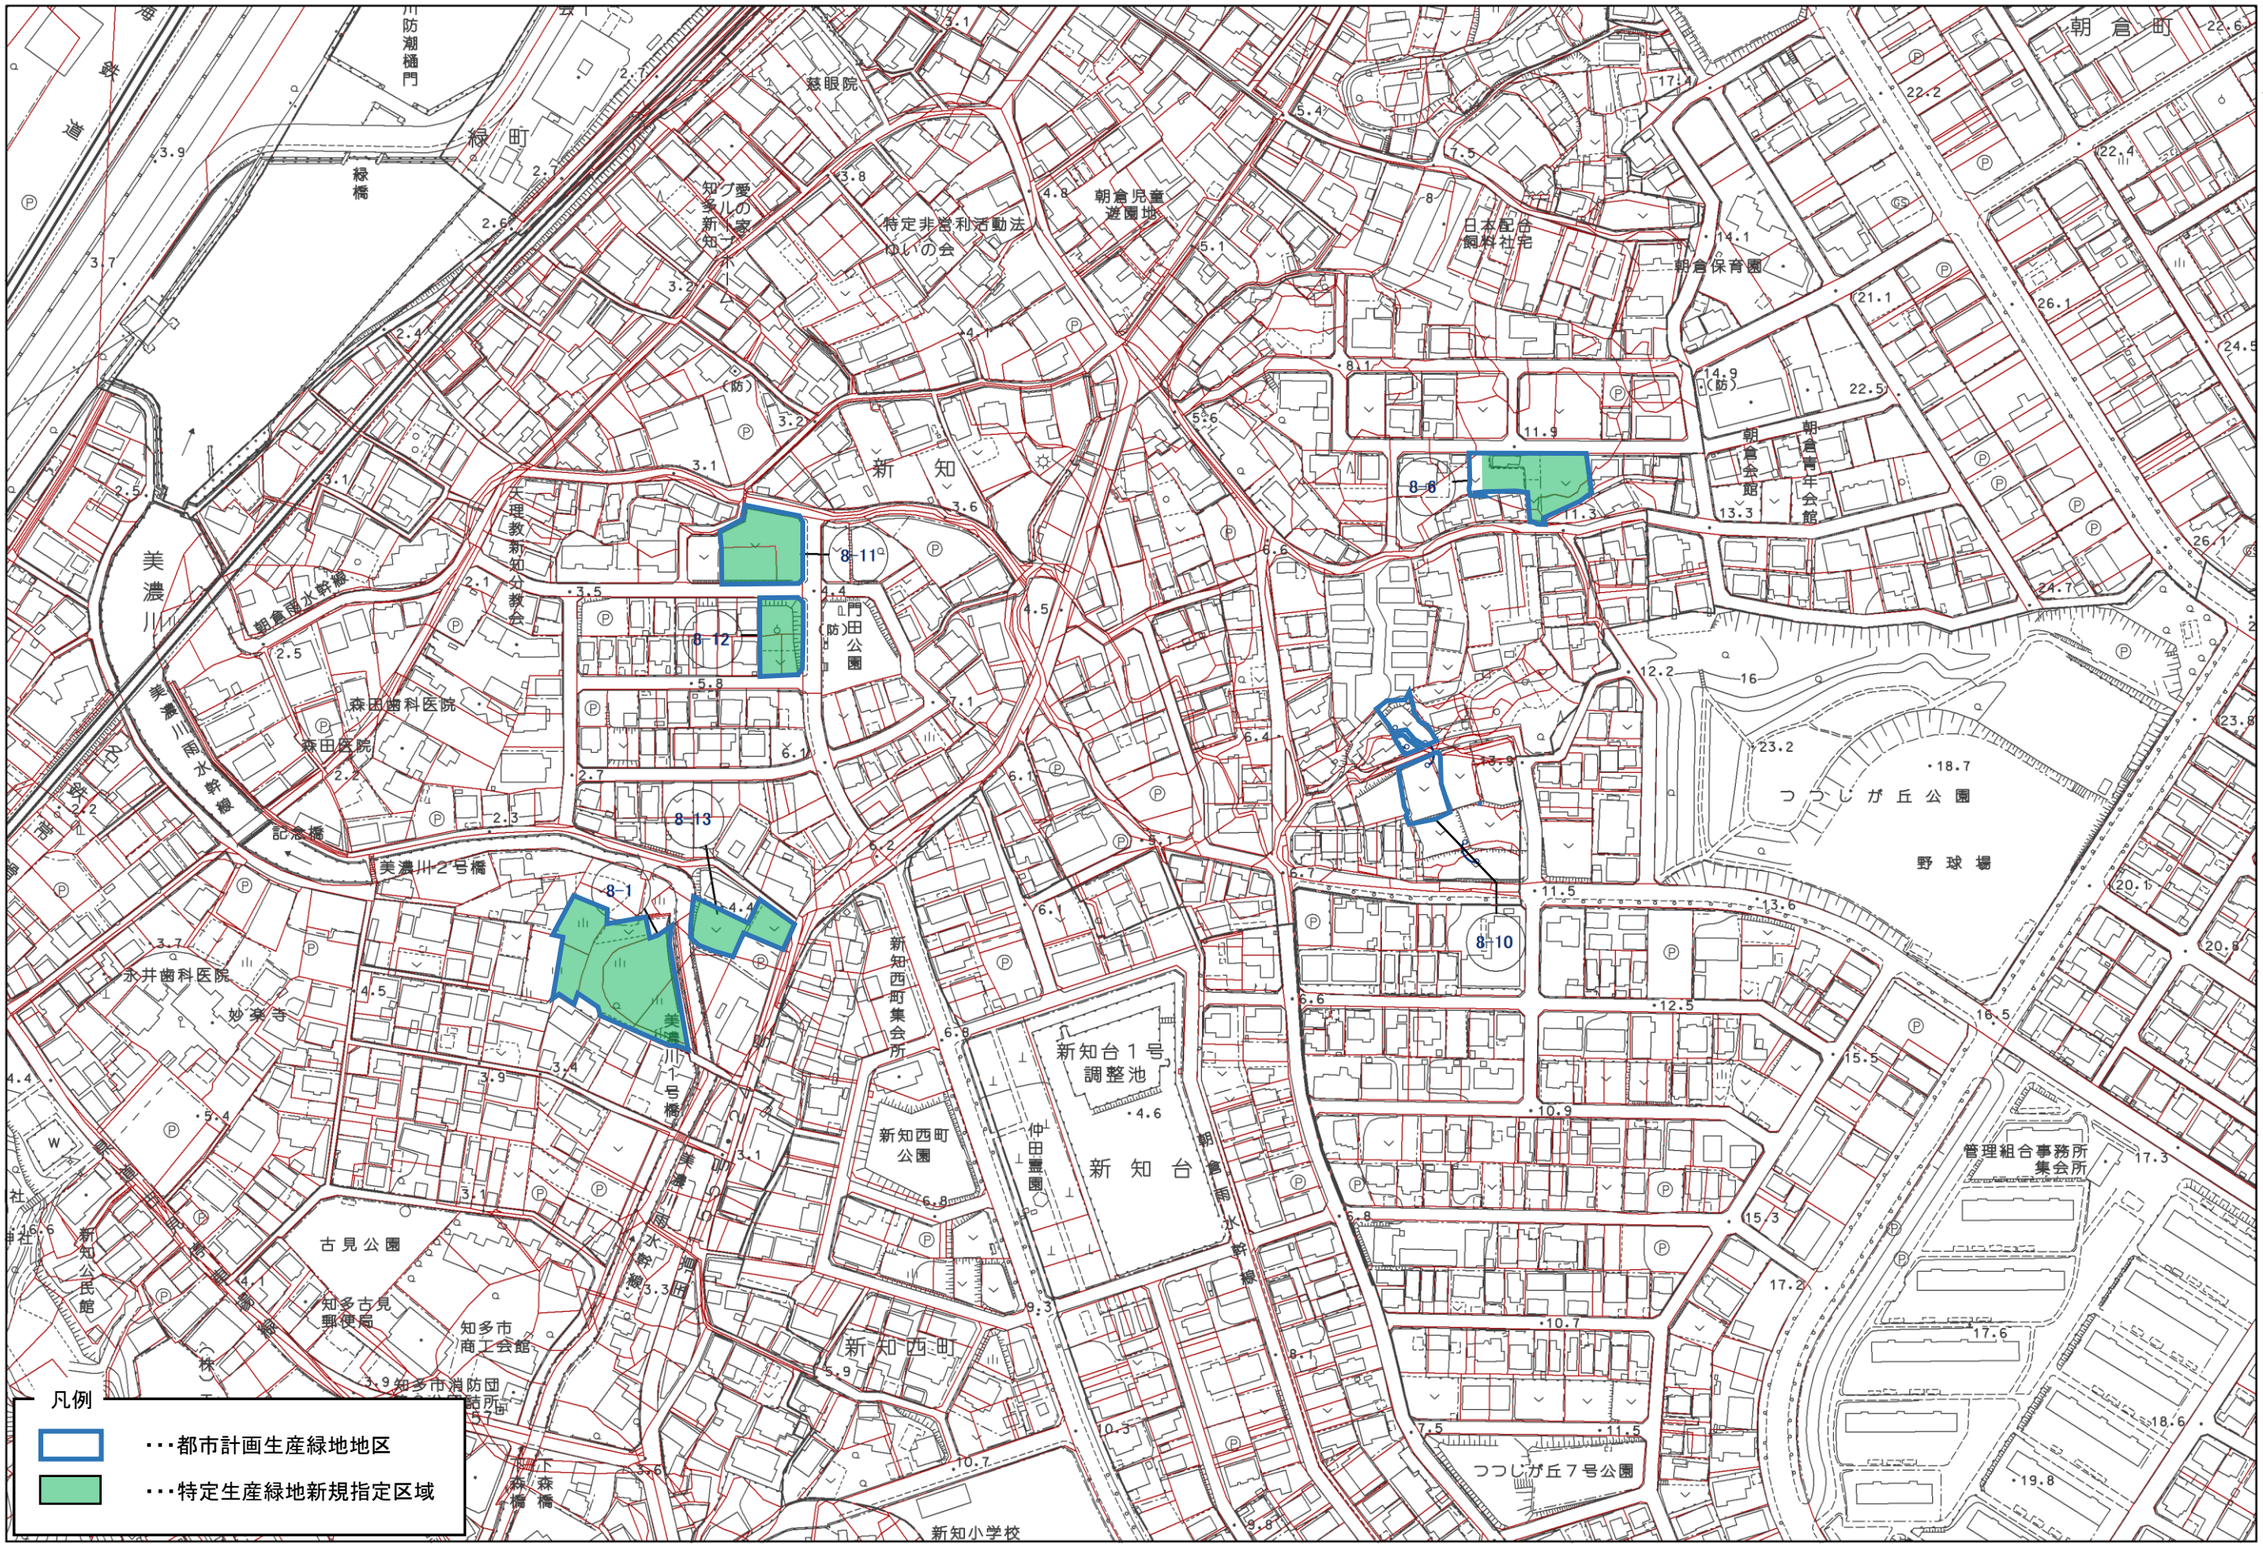


特定生産緑地　　指定図

図面番号：5/19

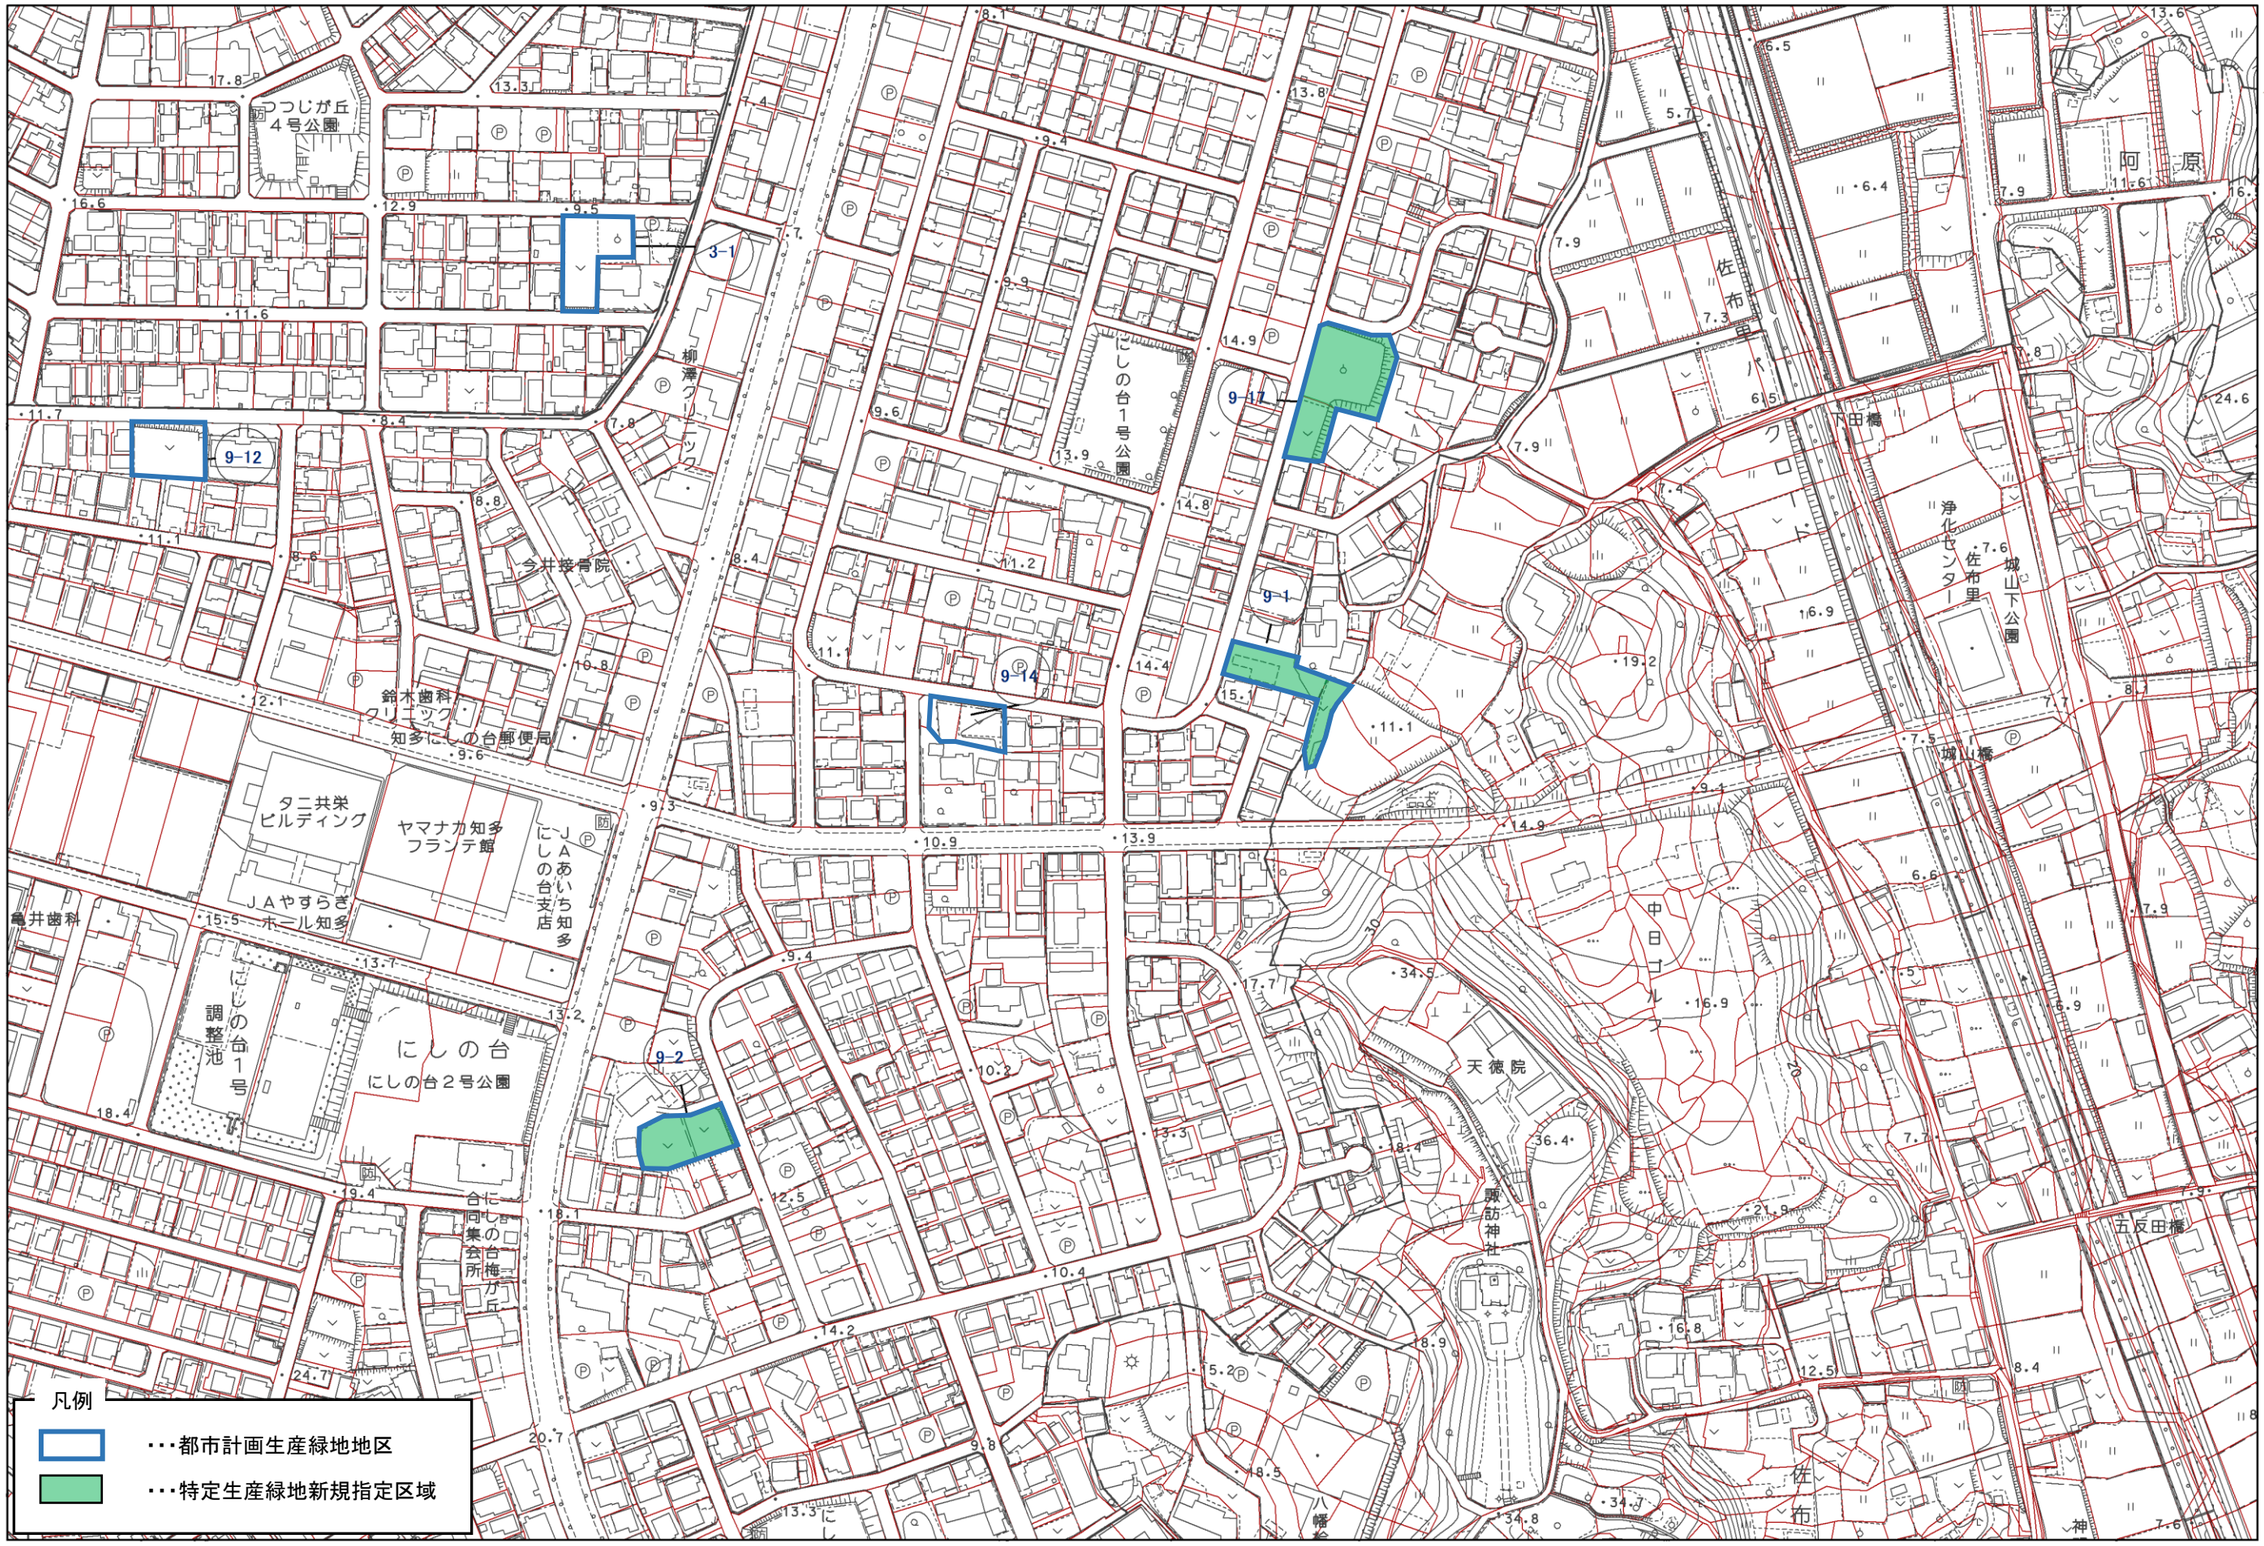


特定生産緑地　　指定図

図面番号：6/19

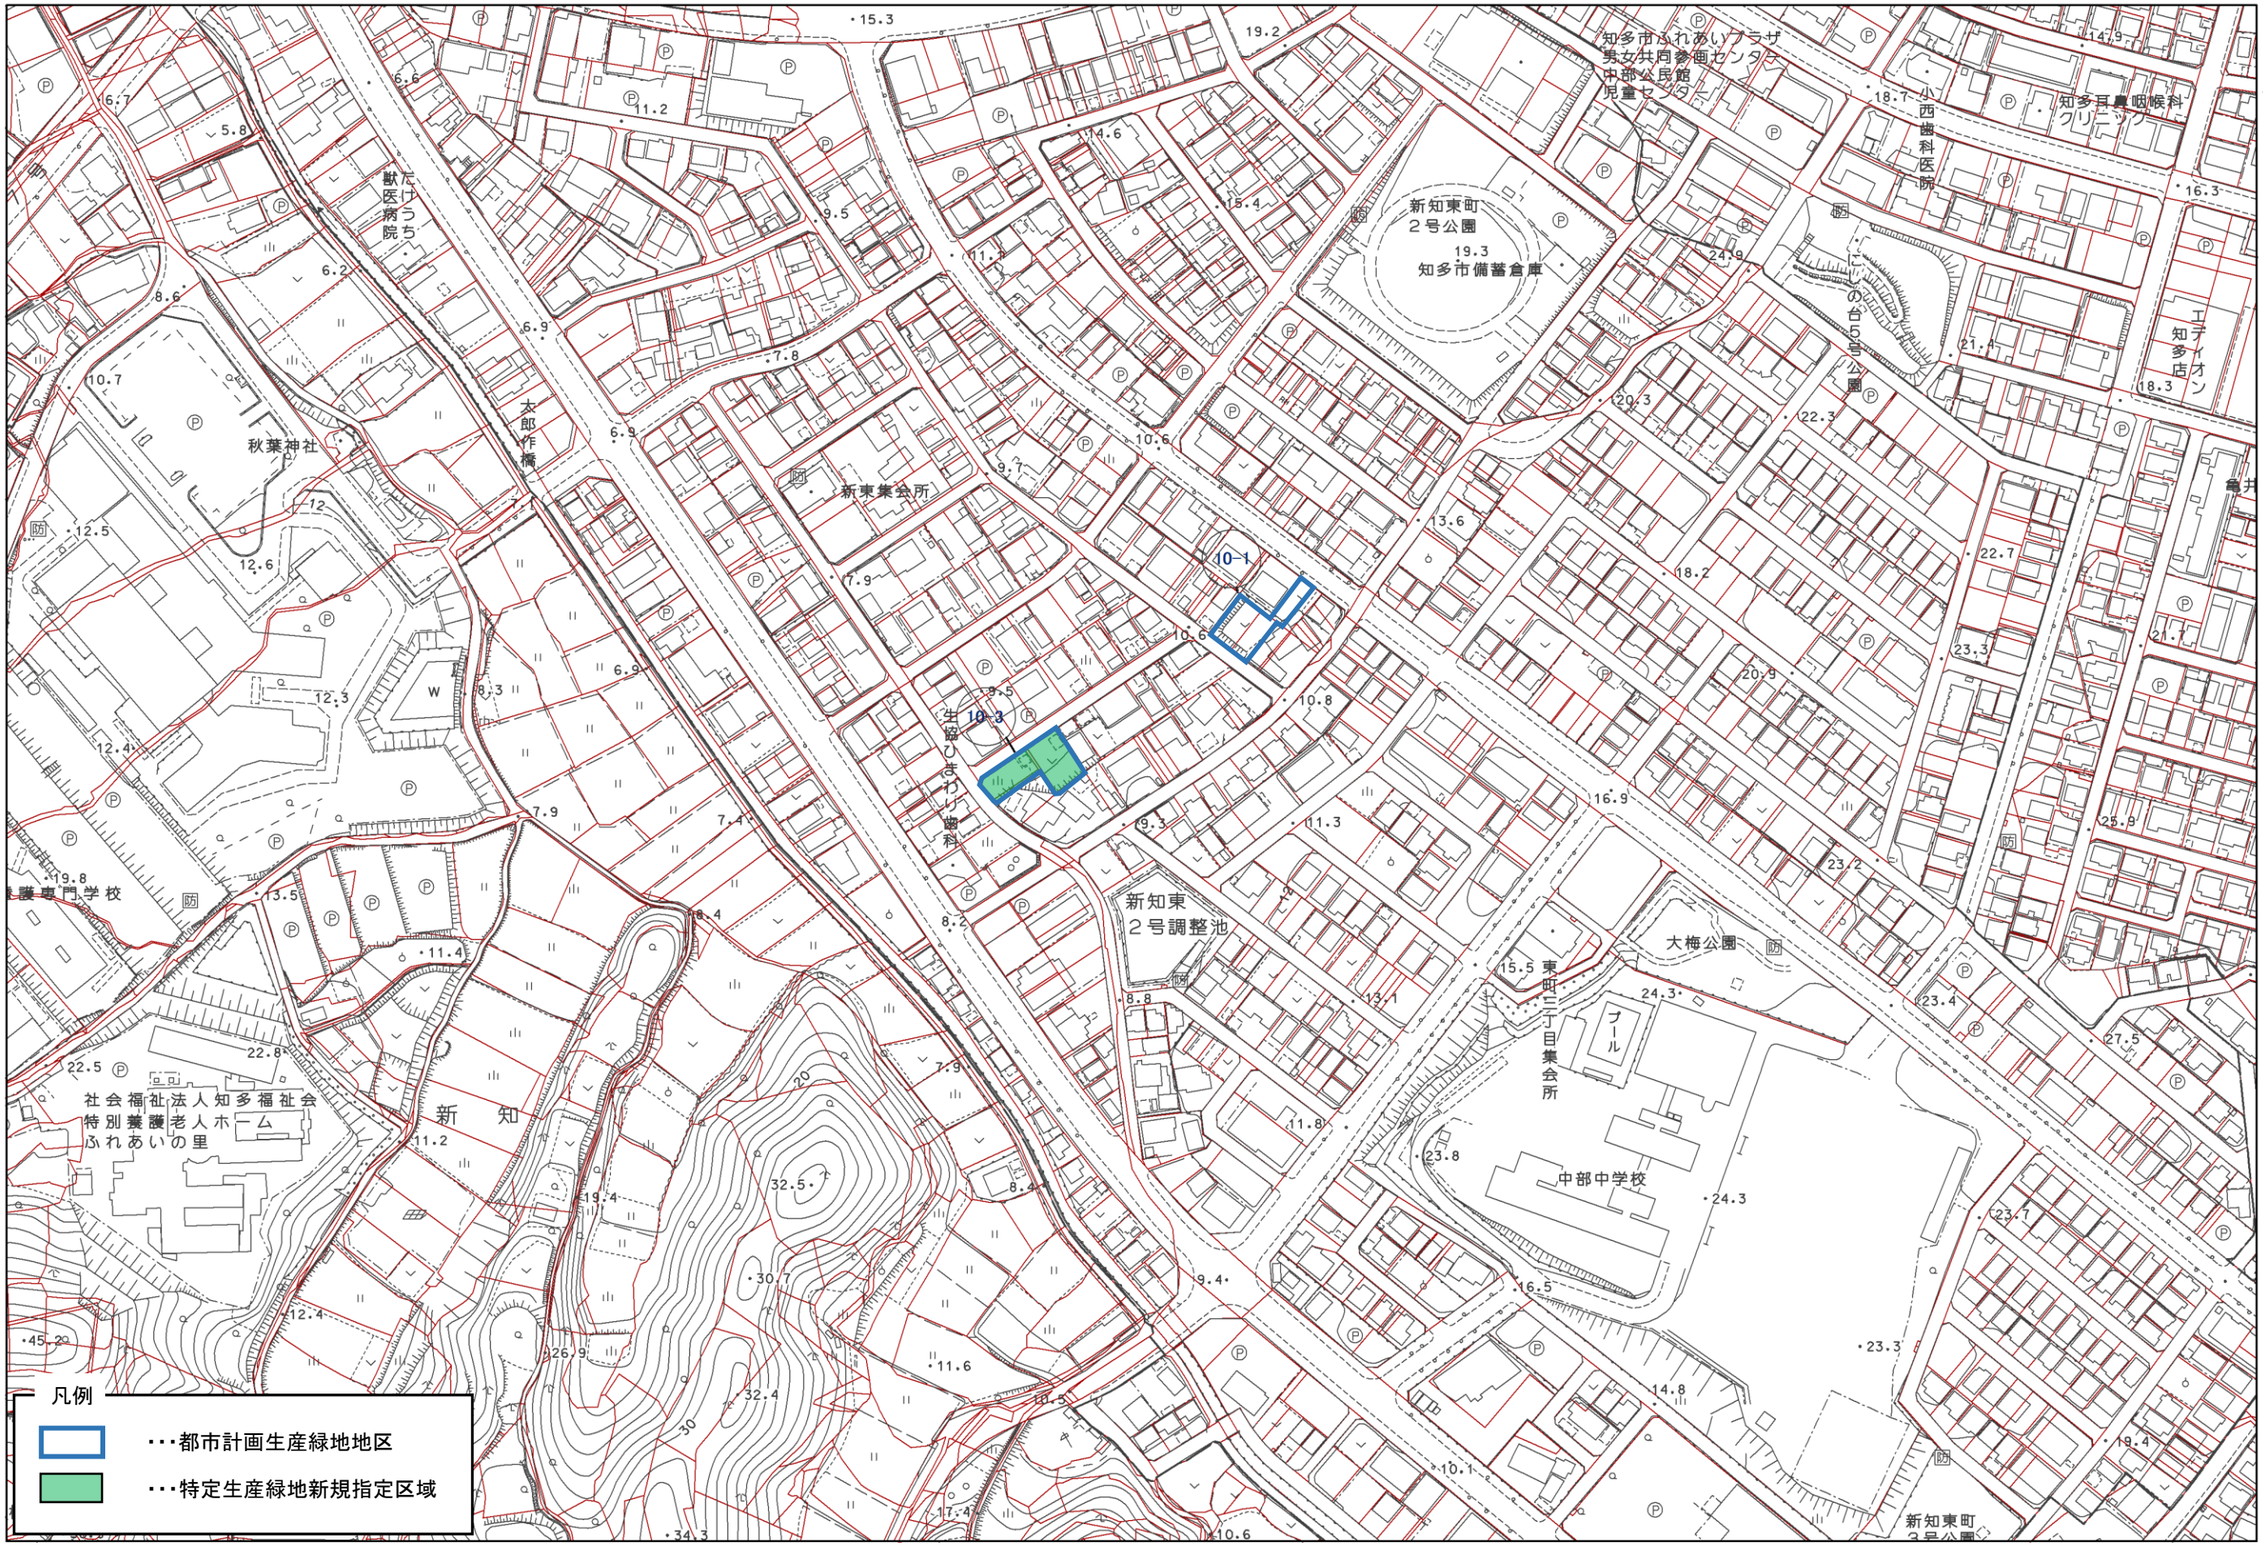


特定生産緑地　　指定図

図面番号：7/19

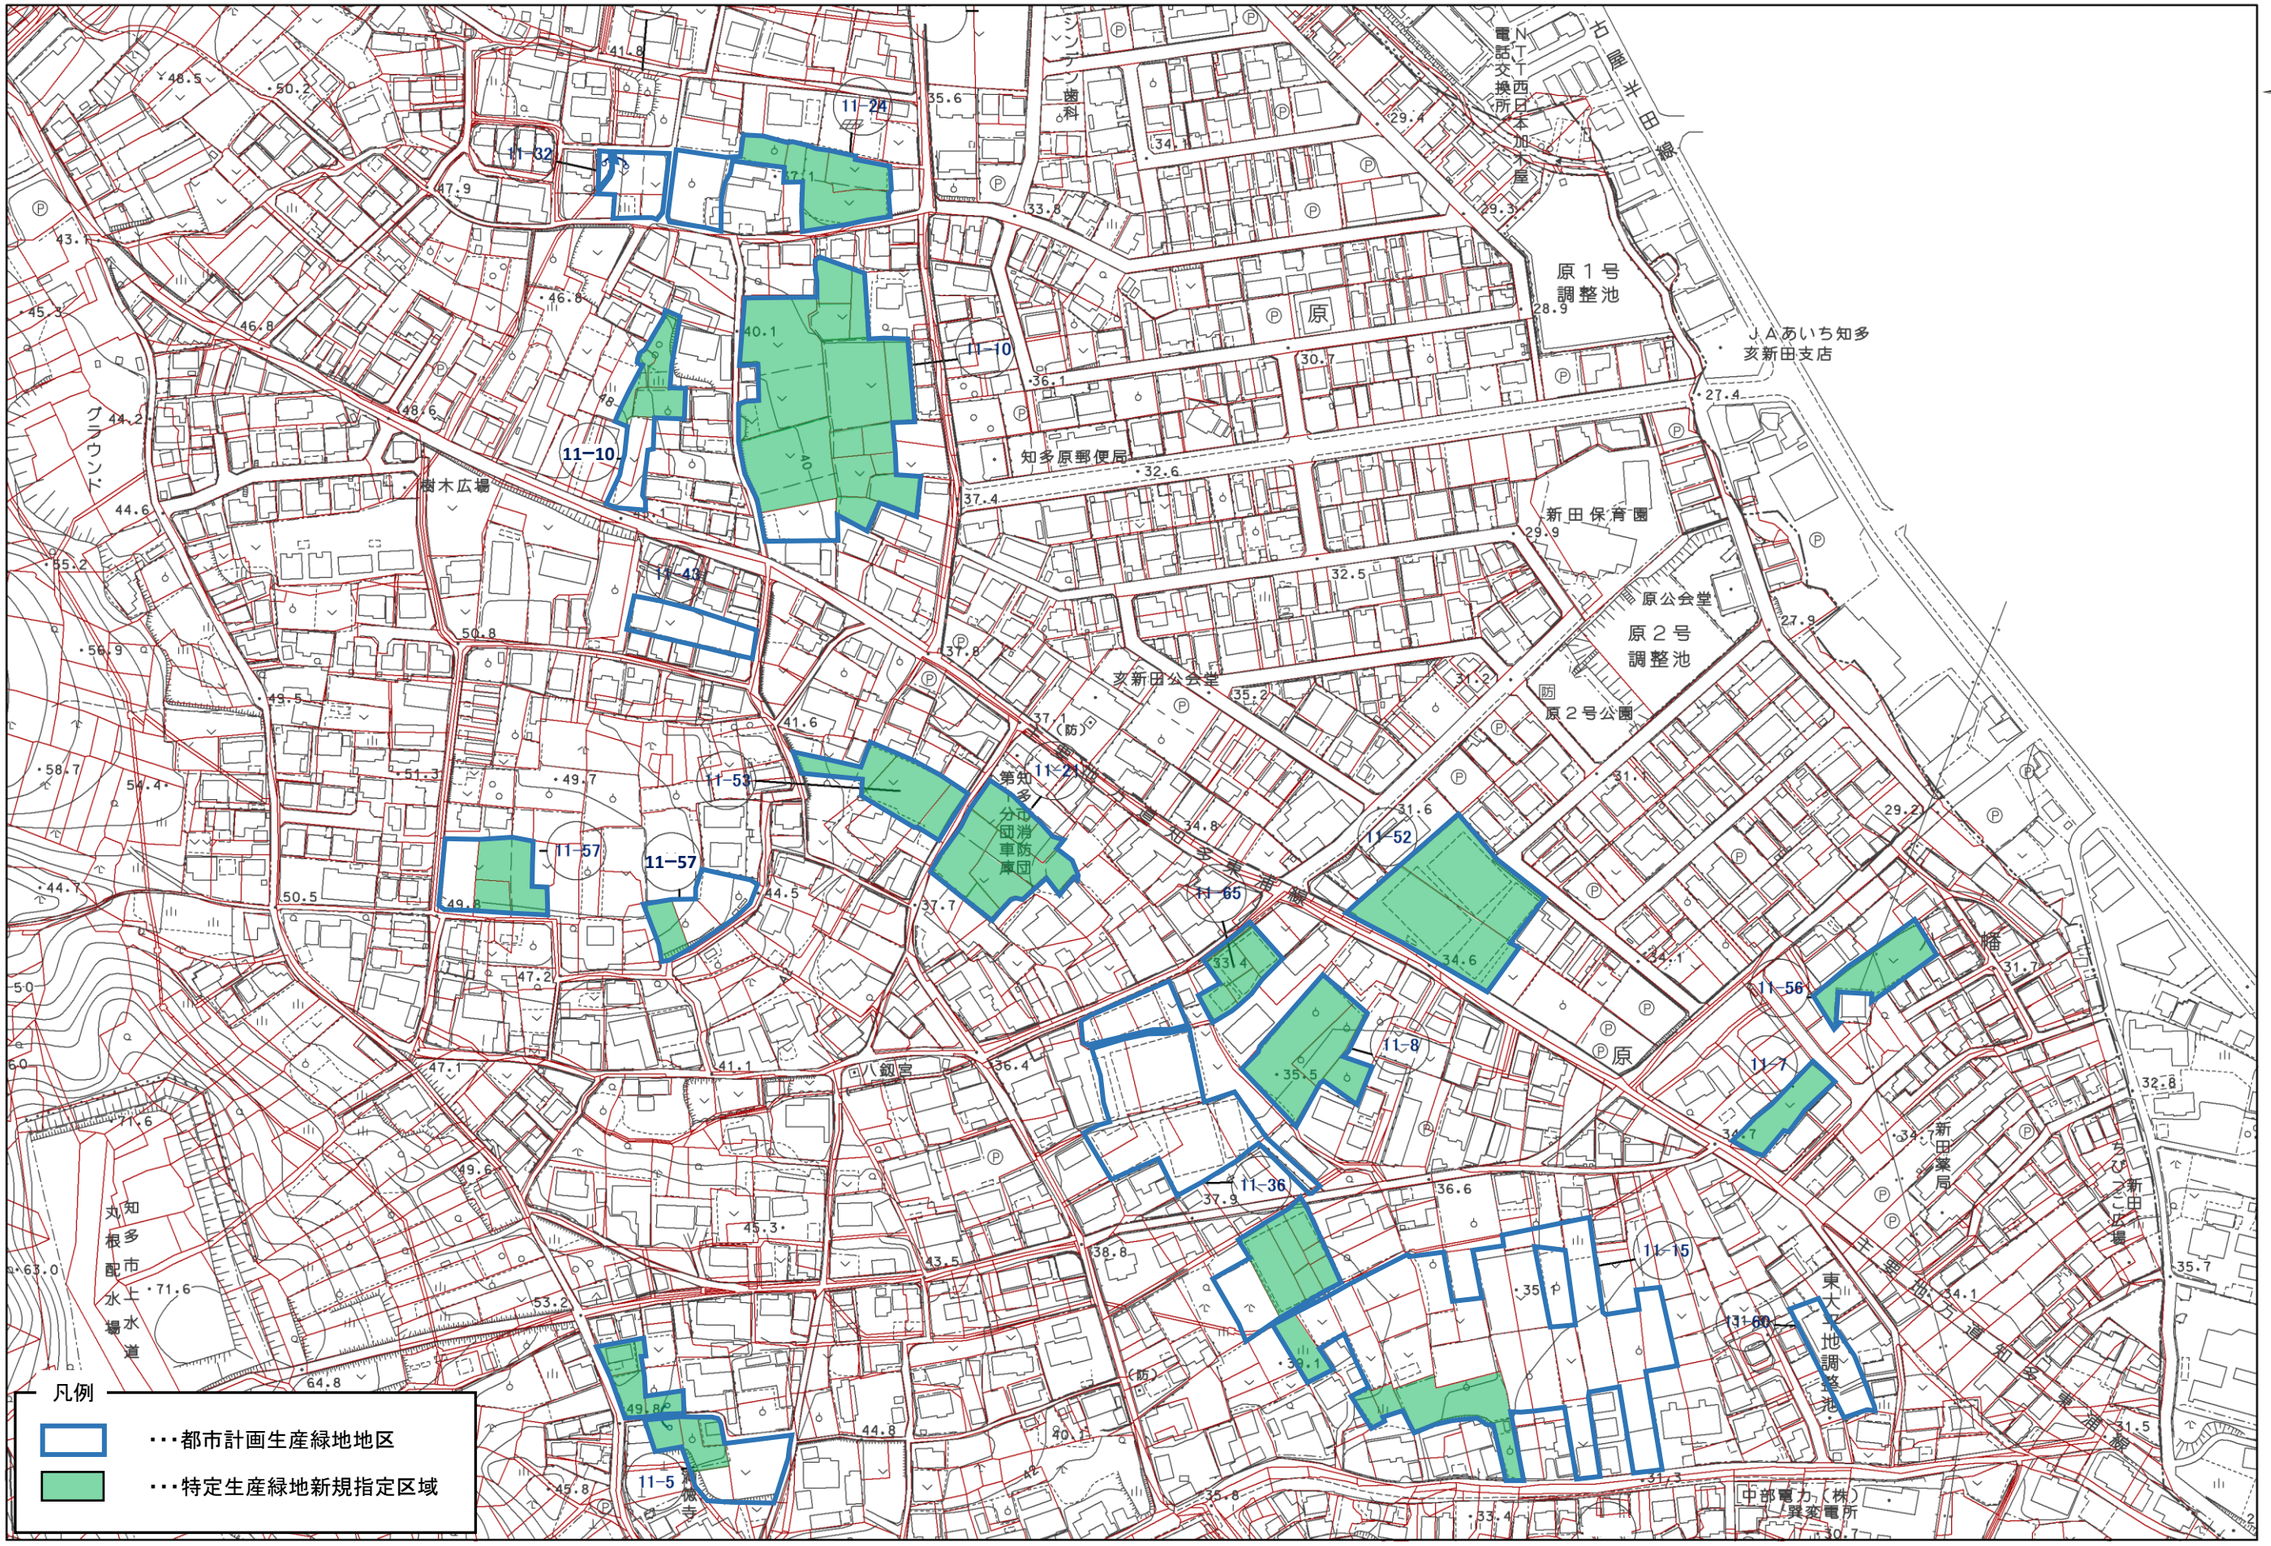


特定生産緑地　　指定図

図面番号：8/19

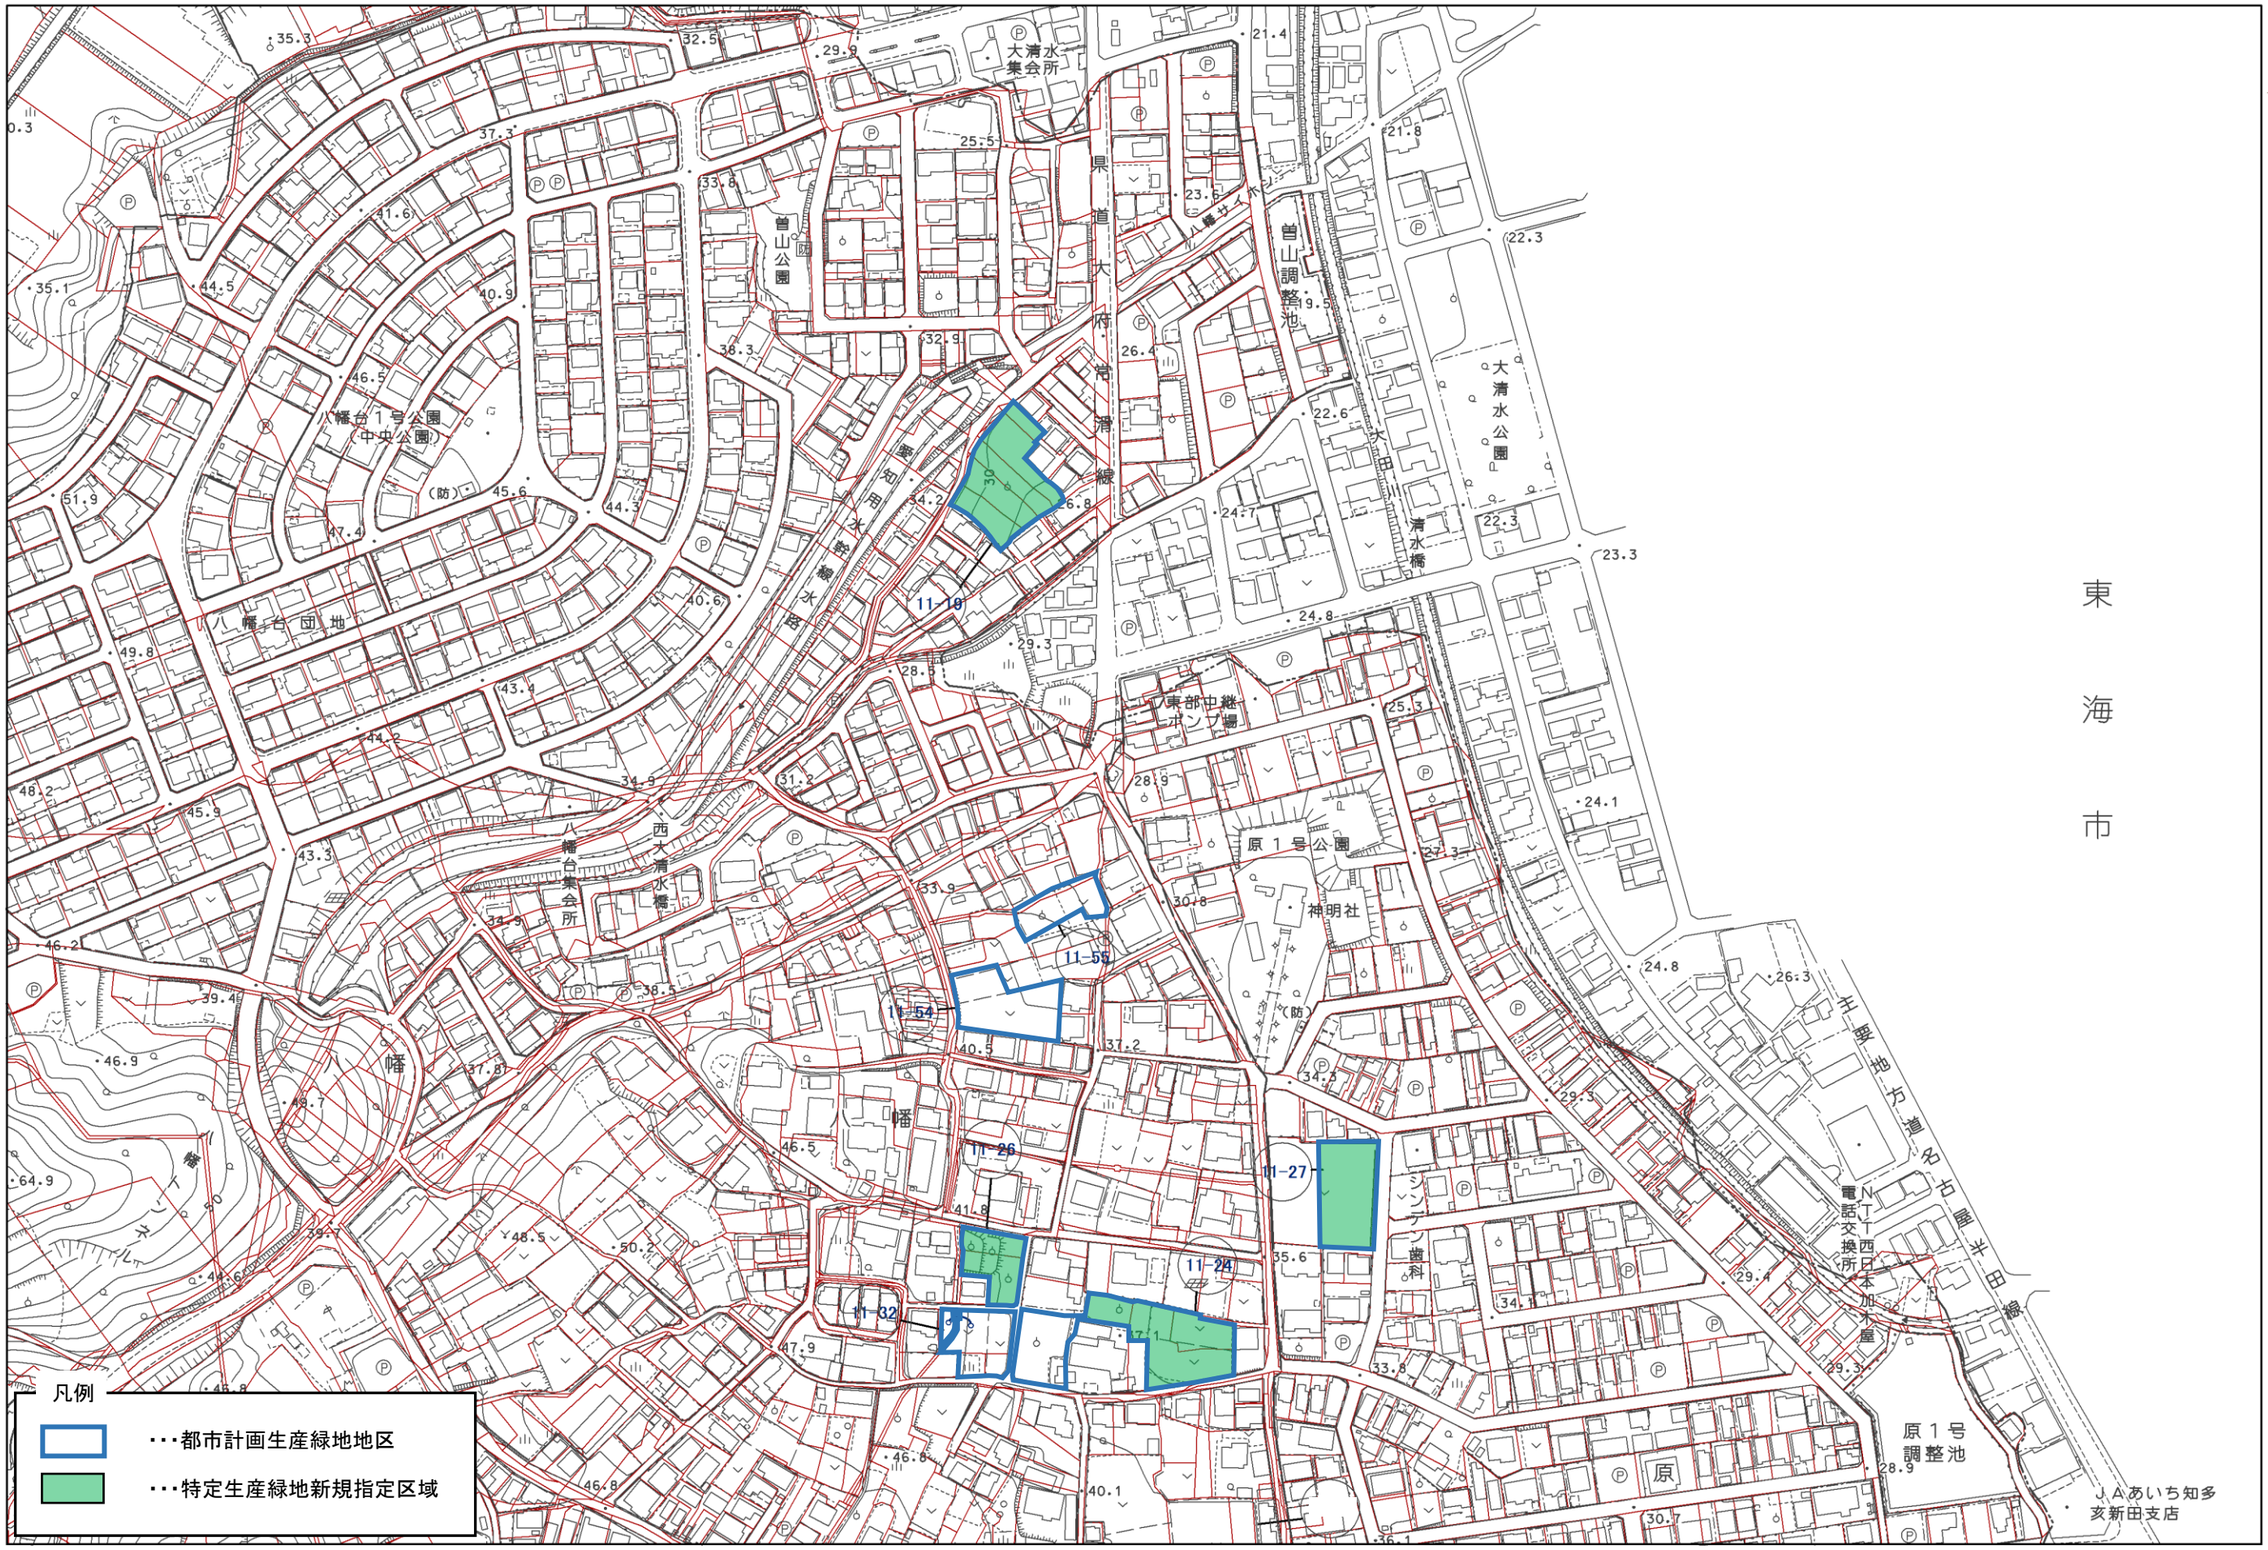

特定生産緑地　　指定図

図面番号：9/19

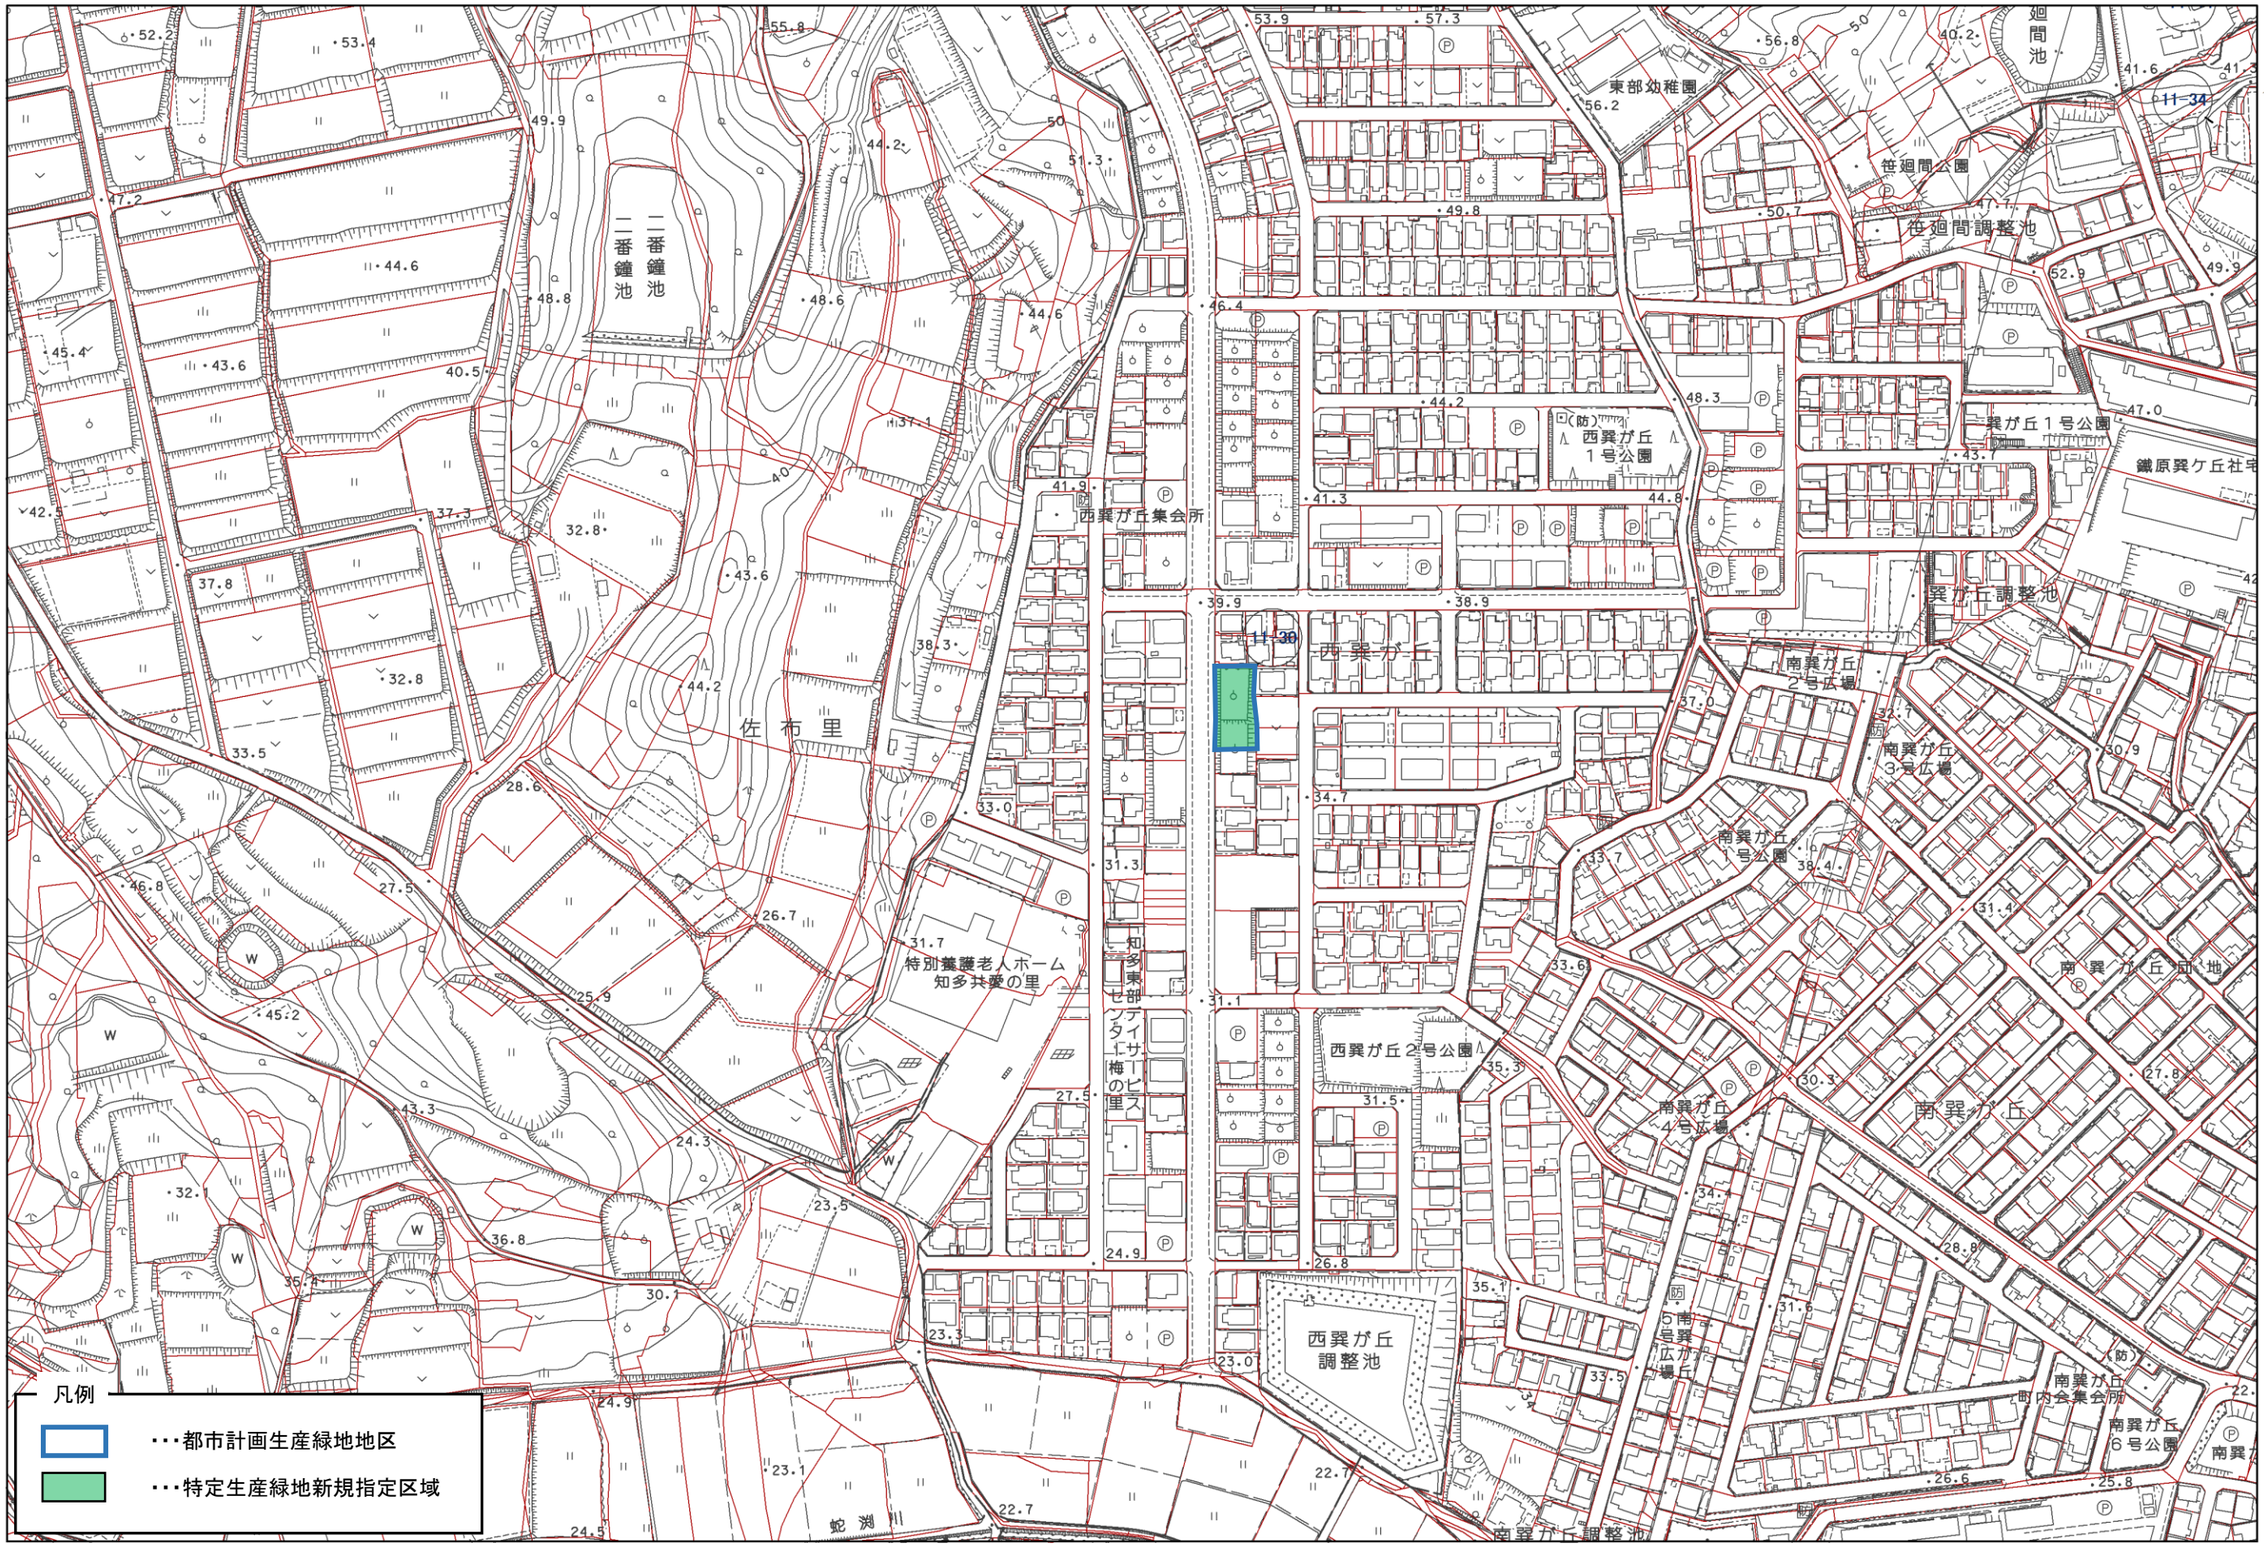

特定生産緑地　　指定図

図面番号：10/19

