


位置図

日長保育園



22 対応不可
保育士の増員により注意して園外活動
を実施

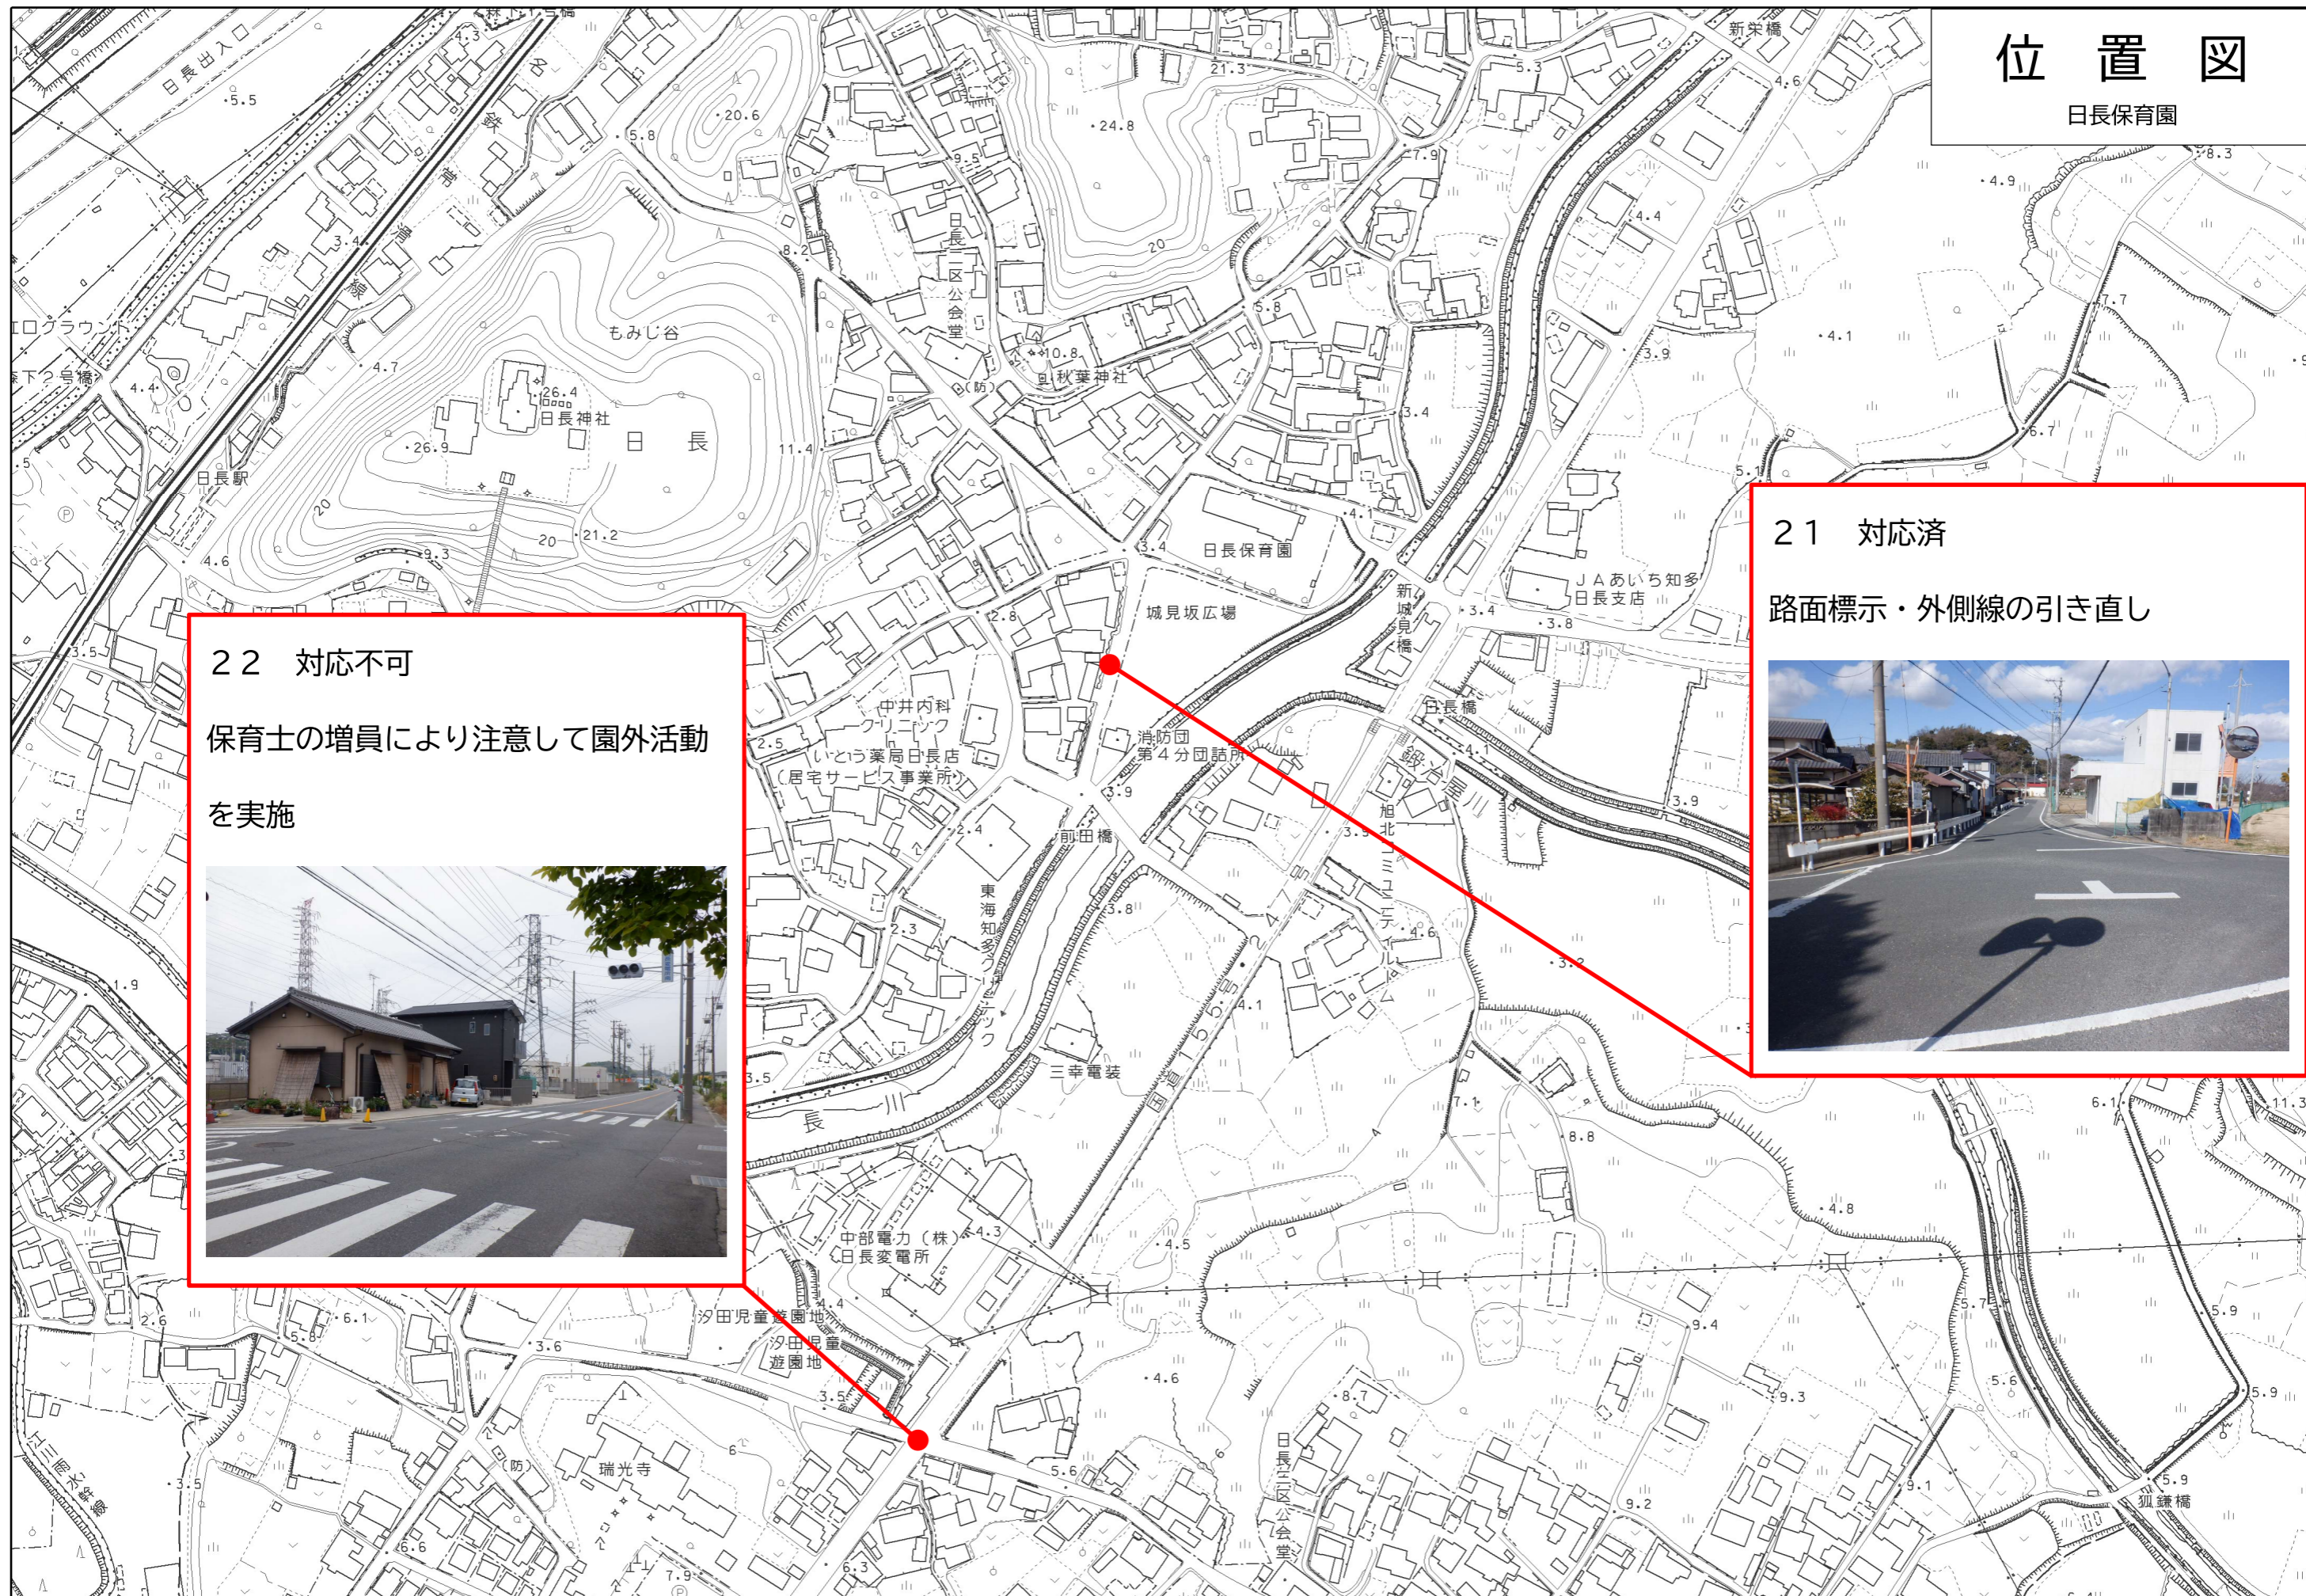

21 対応済
路面標示・外側線の引き直し



1:2,500

