

位置図

日長台保育園



7 対応不可 ルート変更を検討




8 対応不可 ルート変更を検討



9 従来より防護柵あり



6 対応済 防護柵の設置

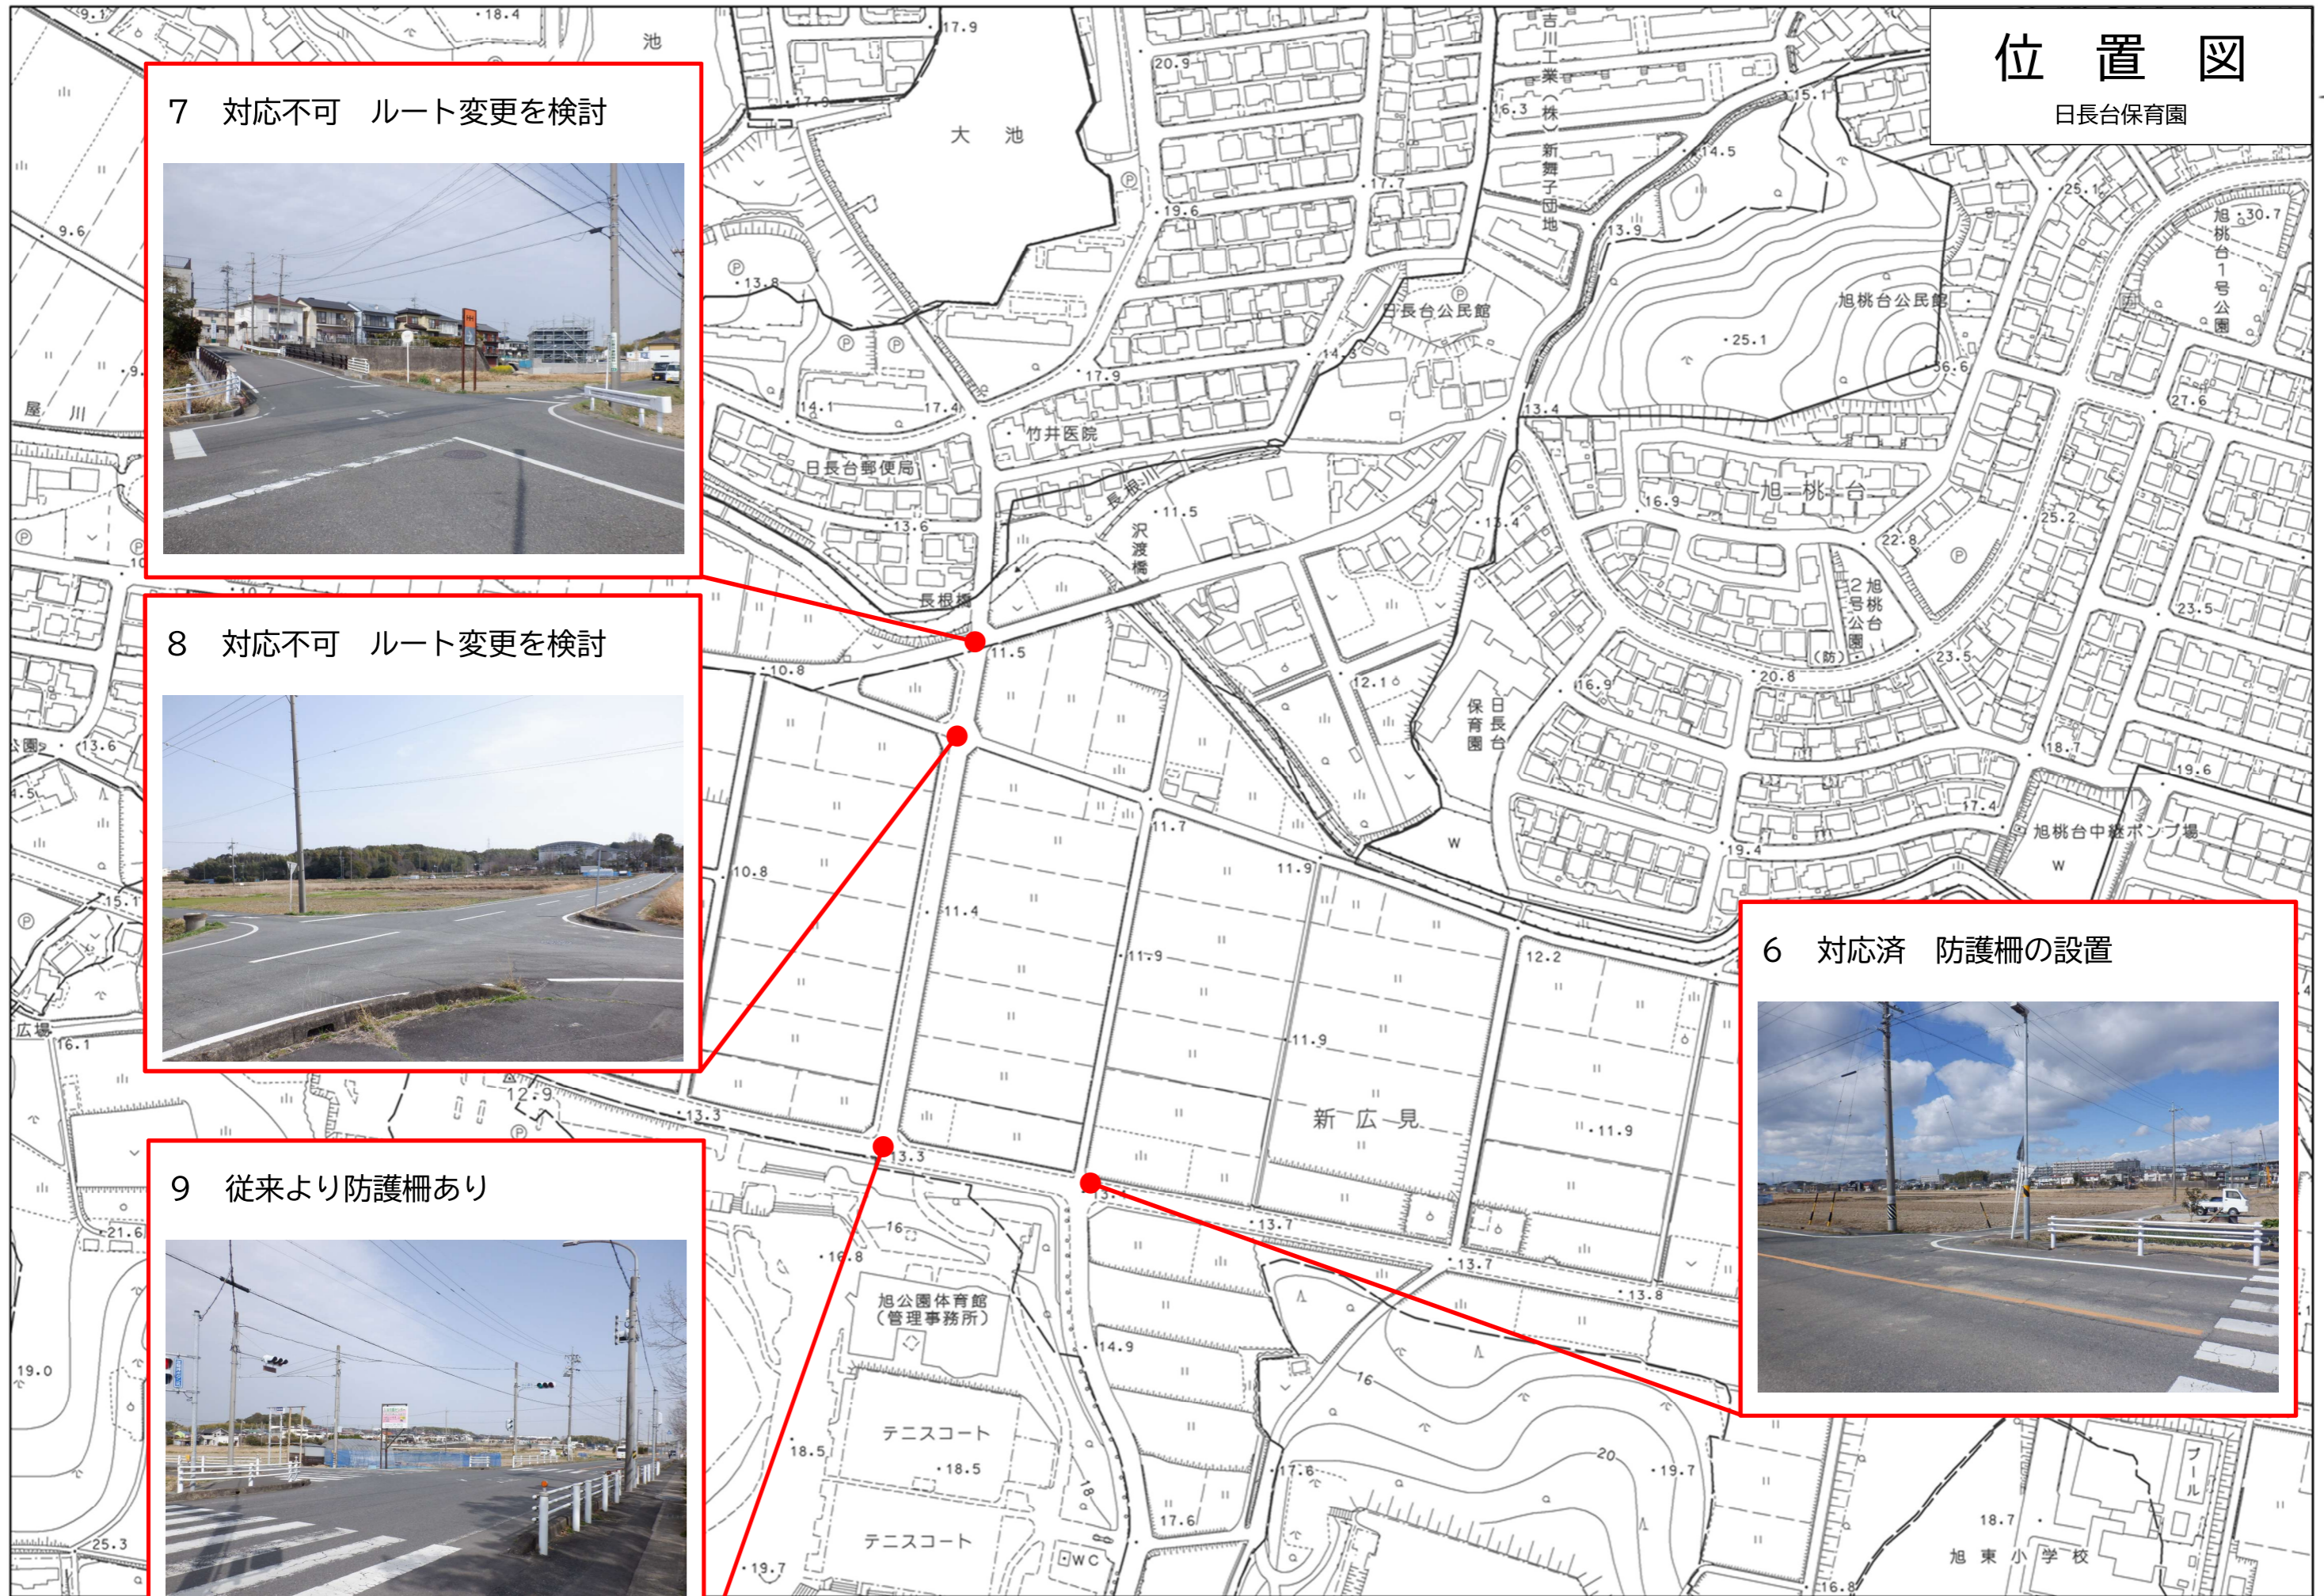

1:2,500

0 30 60 120 180 240
メートル