


位置図

寺本保育園



19 対応不可 ルート変更を検討

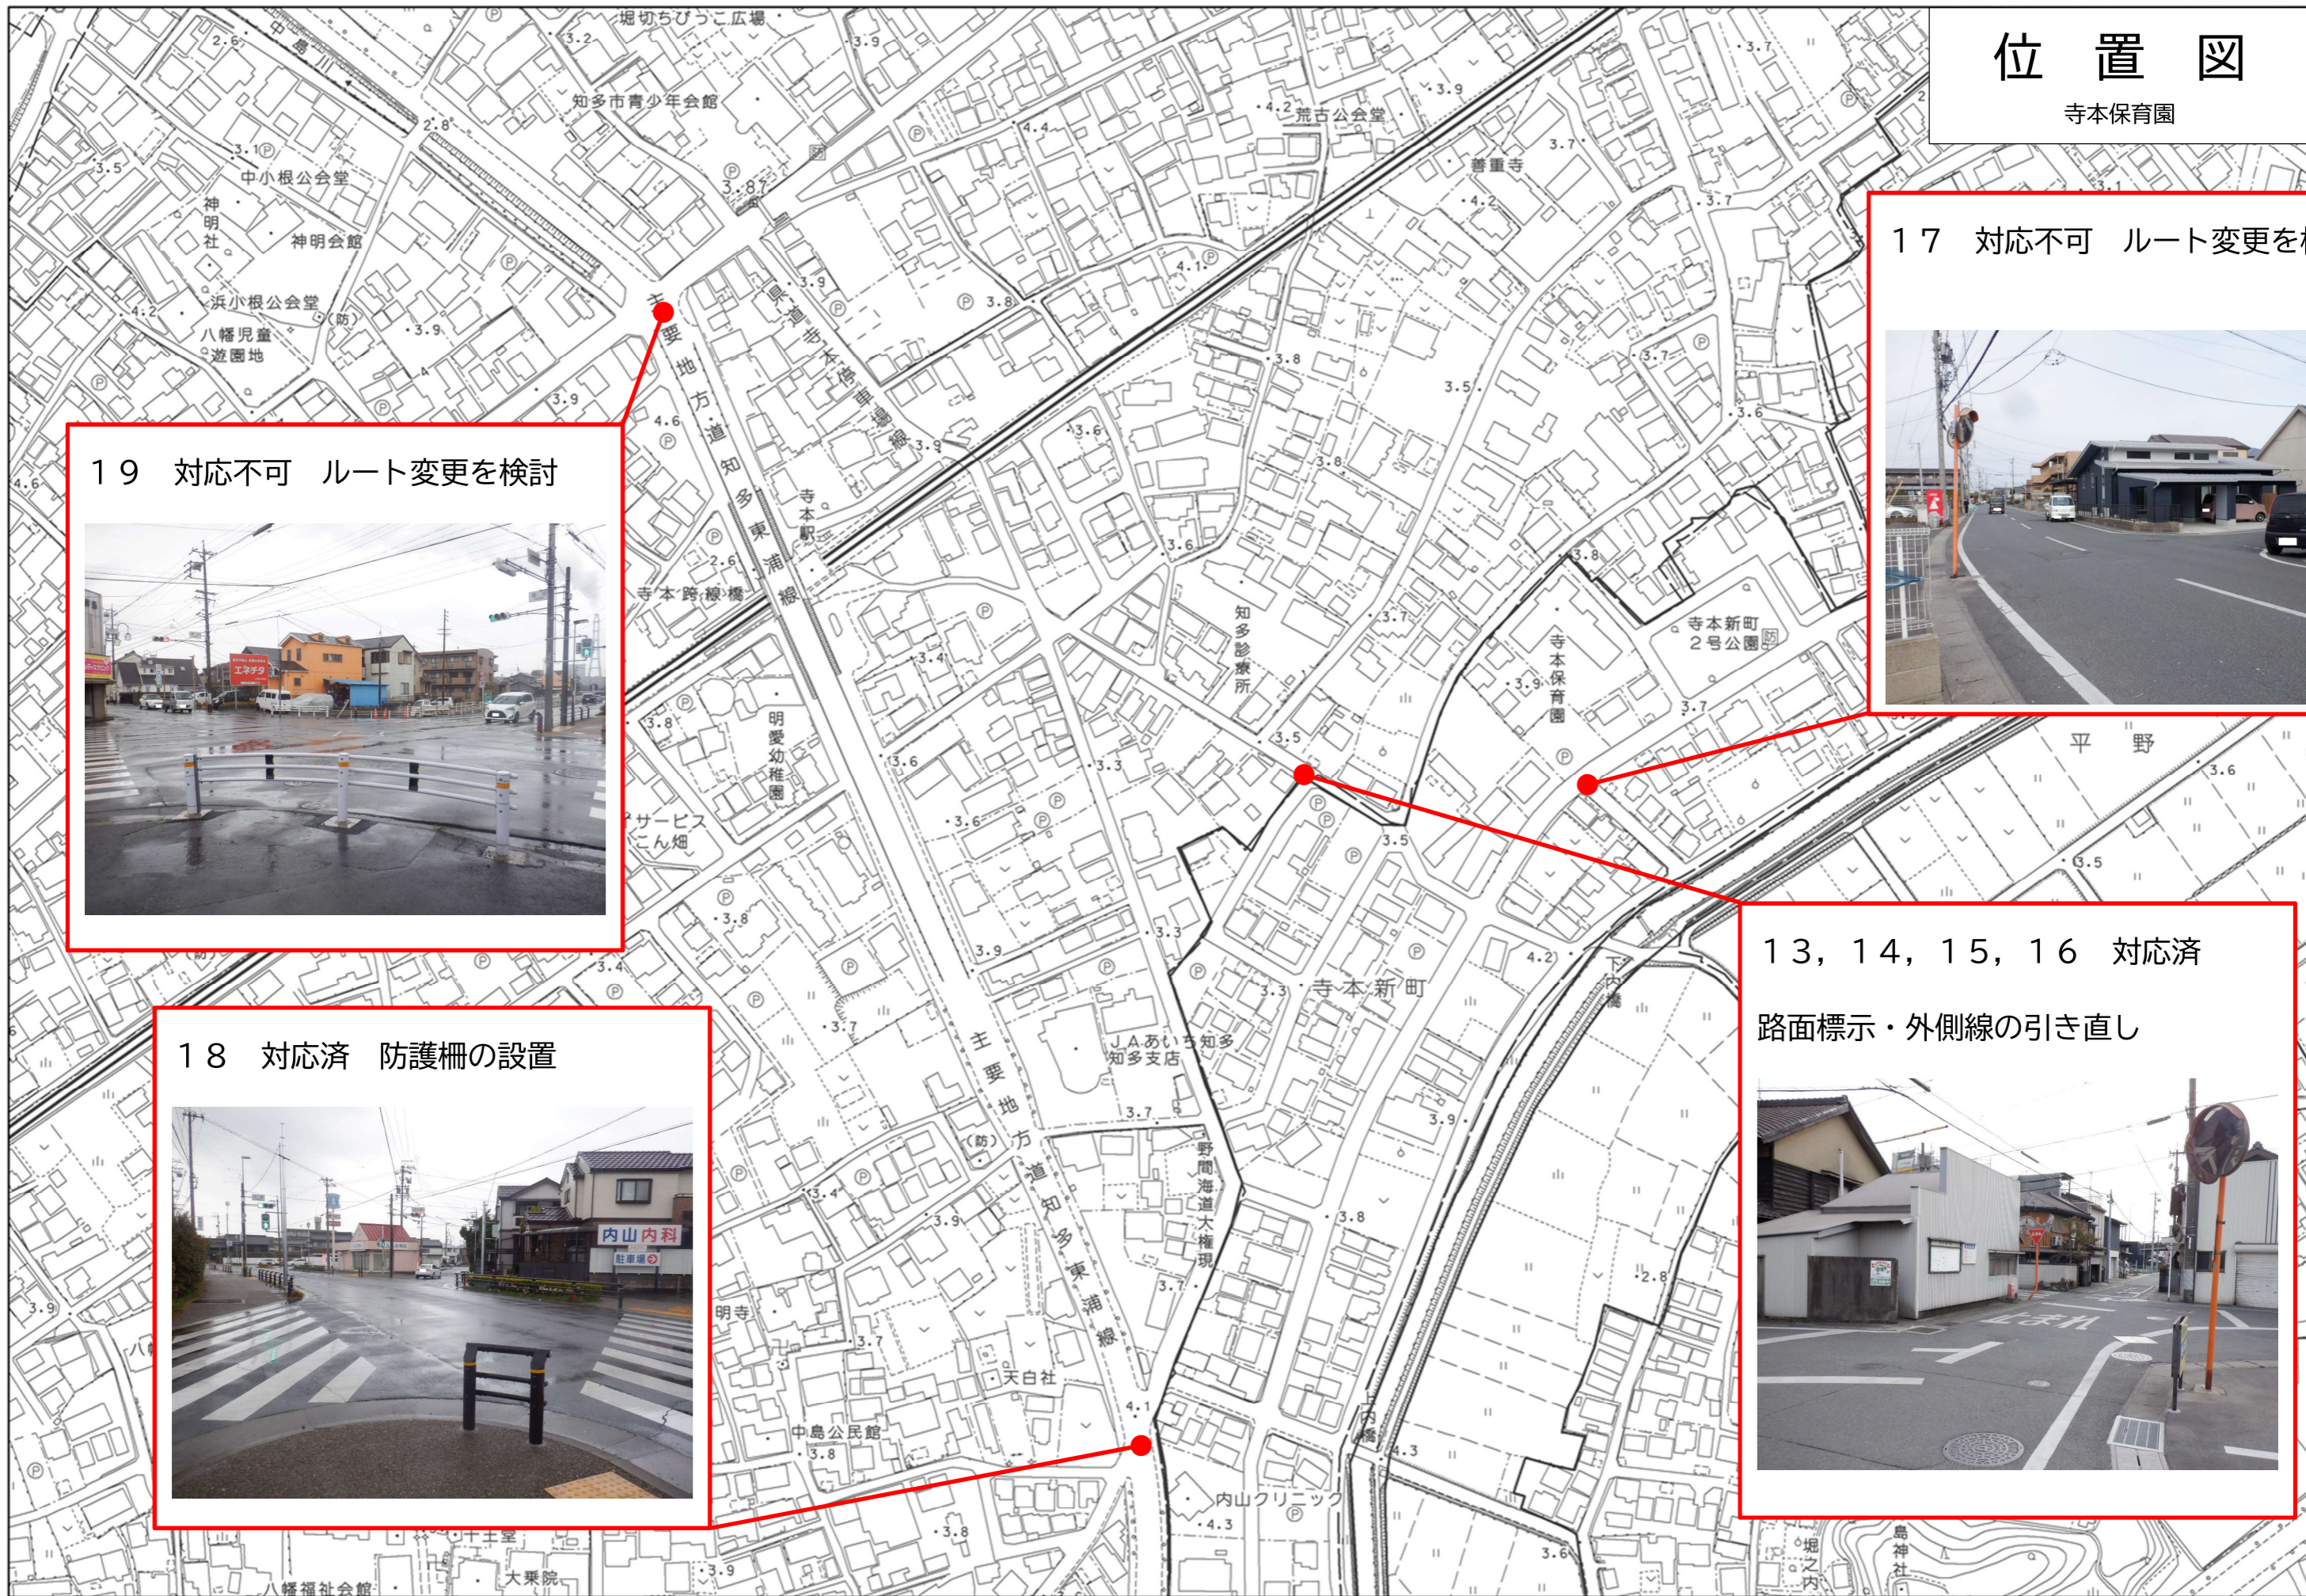

17 対応不可 ルート変更を検討



18 対応済 防護柵の設置



13, 14, 15, 16 対応済

路面標示・外側線の引き直し



1:2,500

