

# 位置図


八幡保育園



10 交差点改良済み




1:2,500

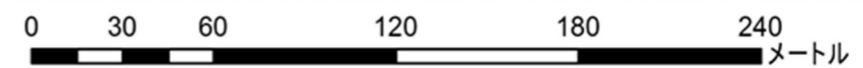

# 位置図

八幡保育園

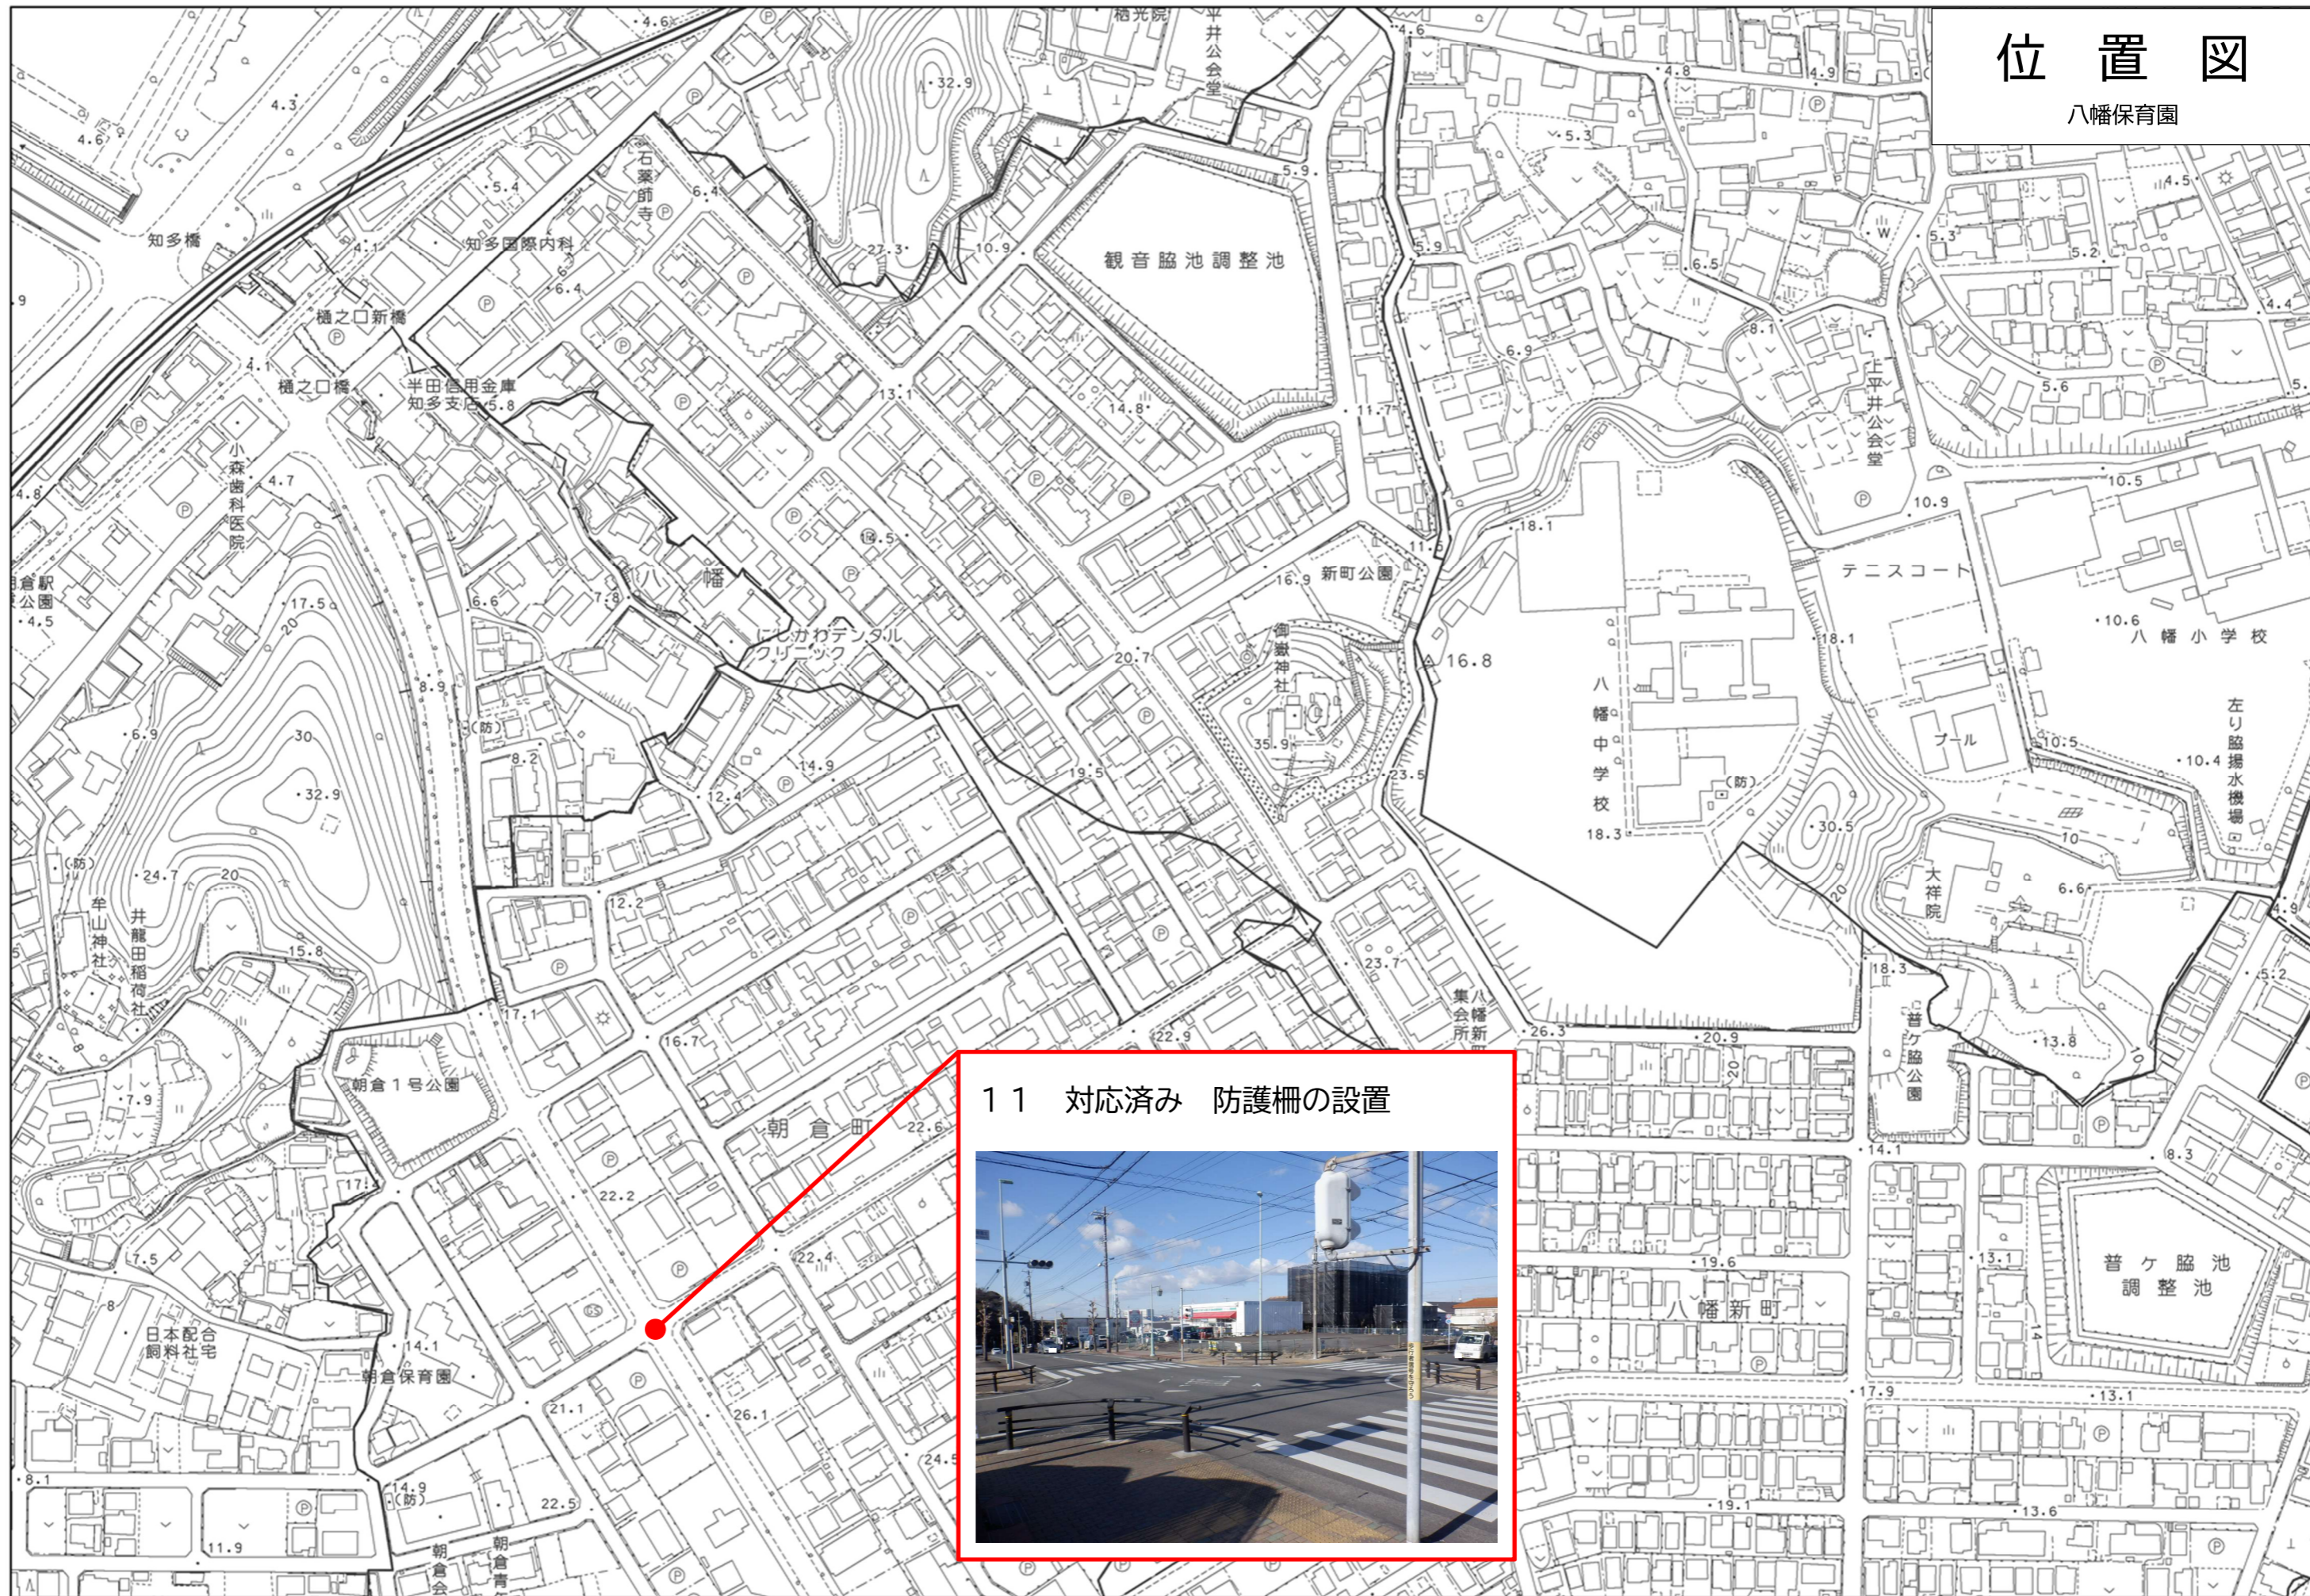

11 対応済み 防護柵の設置



1:2,500

