


位置図

令和元年度 新知小学校



5 対応不可 横断歩道設置

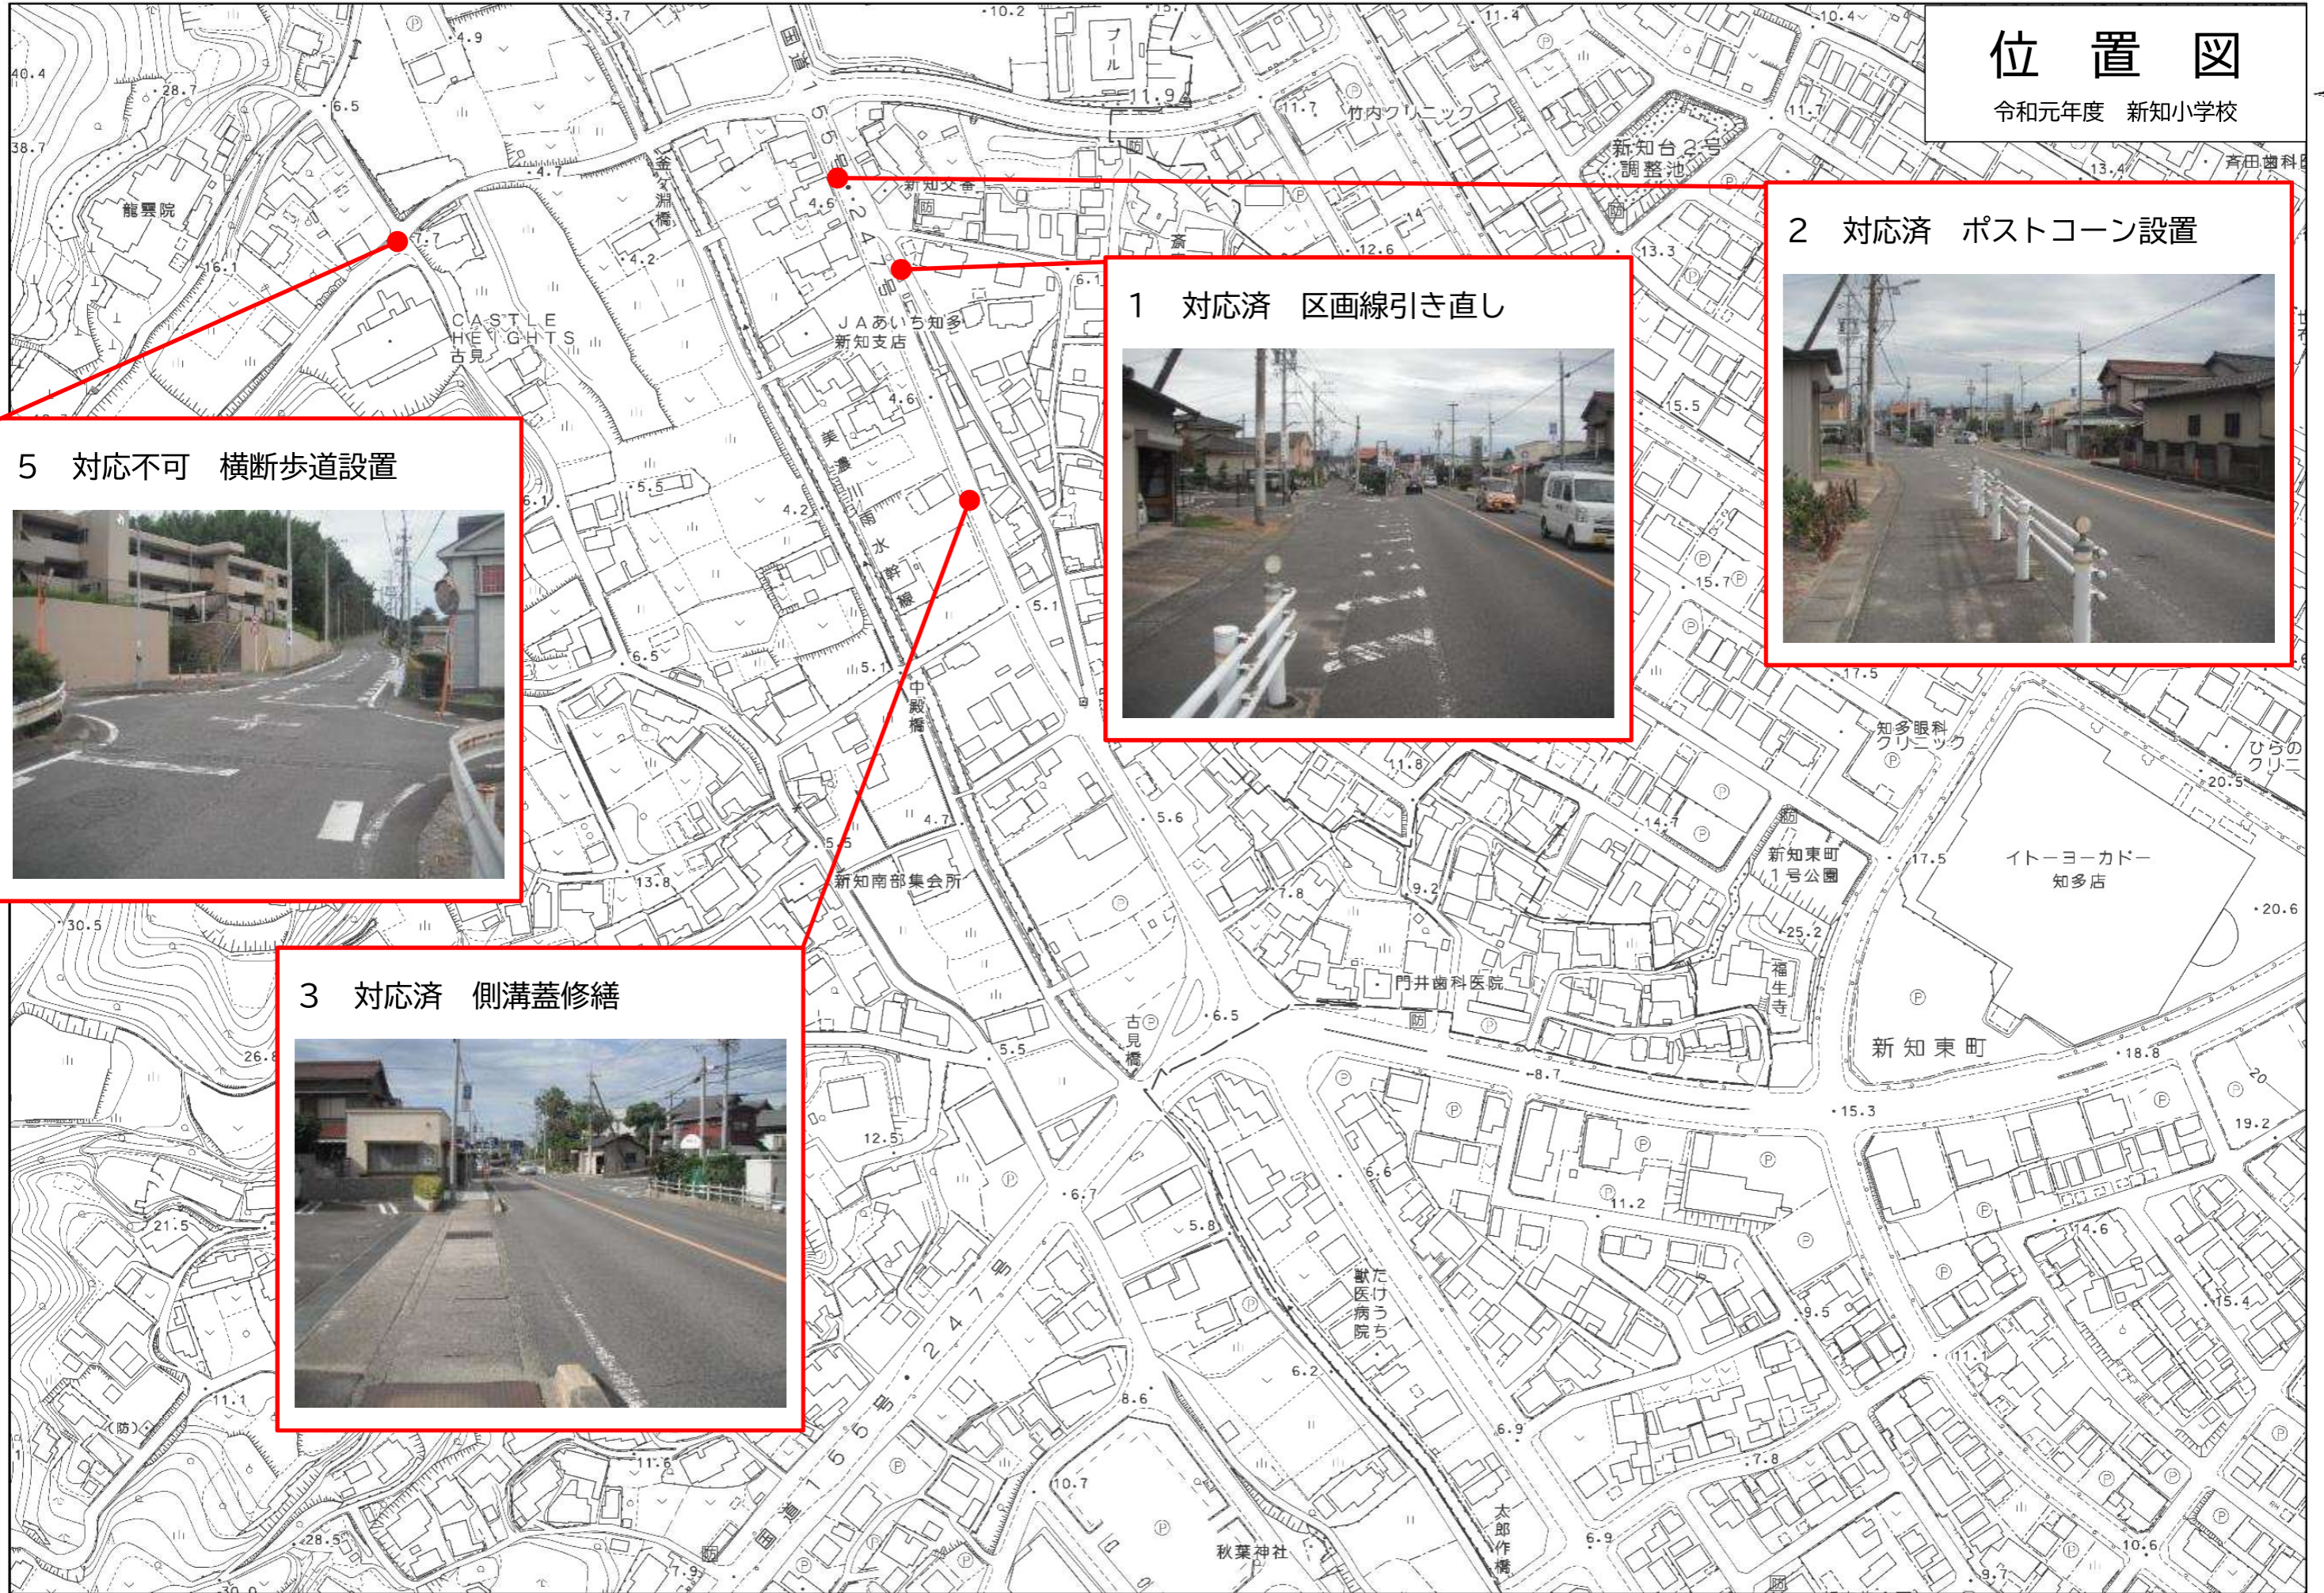

1 対応済 区画線引き直し




2 対応済 ポストコーン設置



3 対応済 側溝蓋修繕



1:2,500

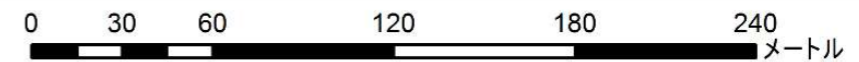

8 対応不可 横断歩道設置



4 対応済 フェンス修繕



7 対応済 区画線引き直し




6 土木事業要望提出待ち カーブミラー設置



位置図

令和元年度 新知小学校

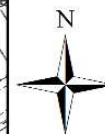

1:2,500

