



# 位置図

令和2年度 つつじが丘小学校

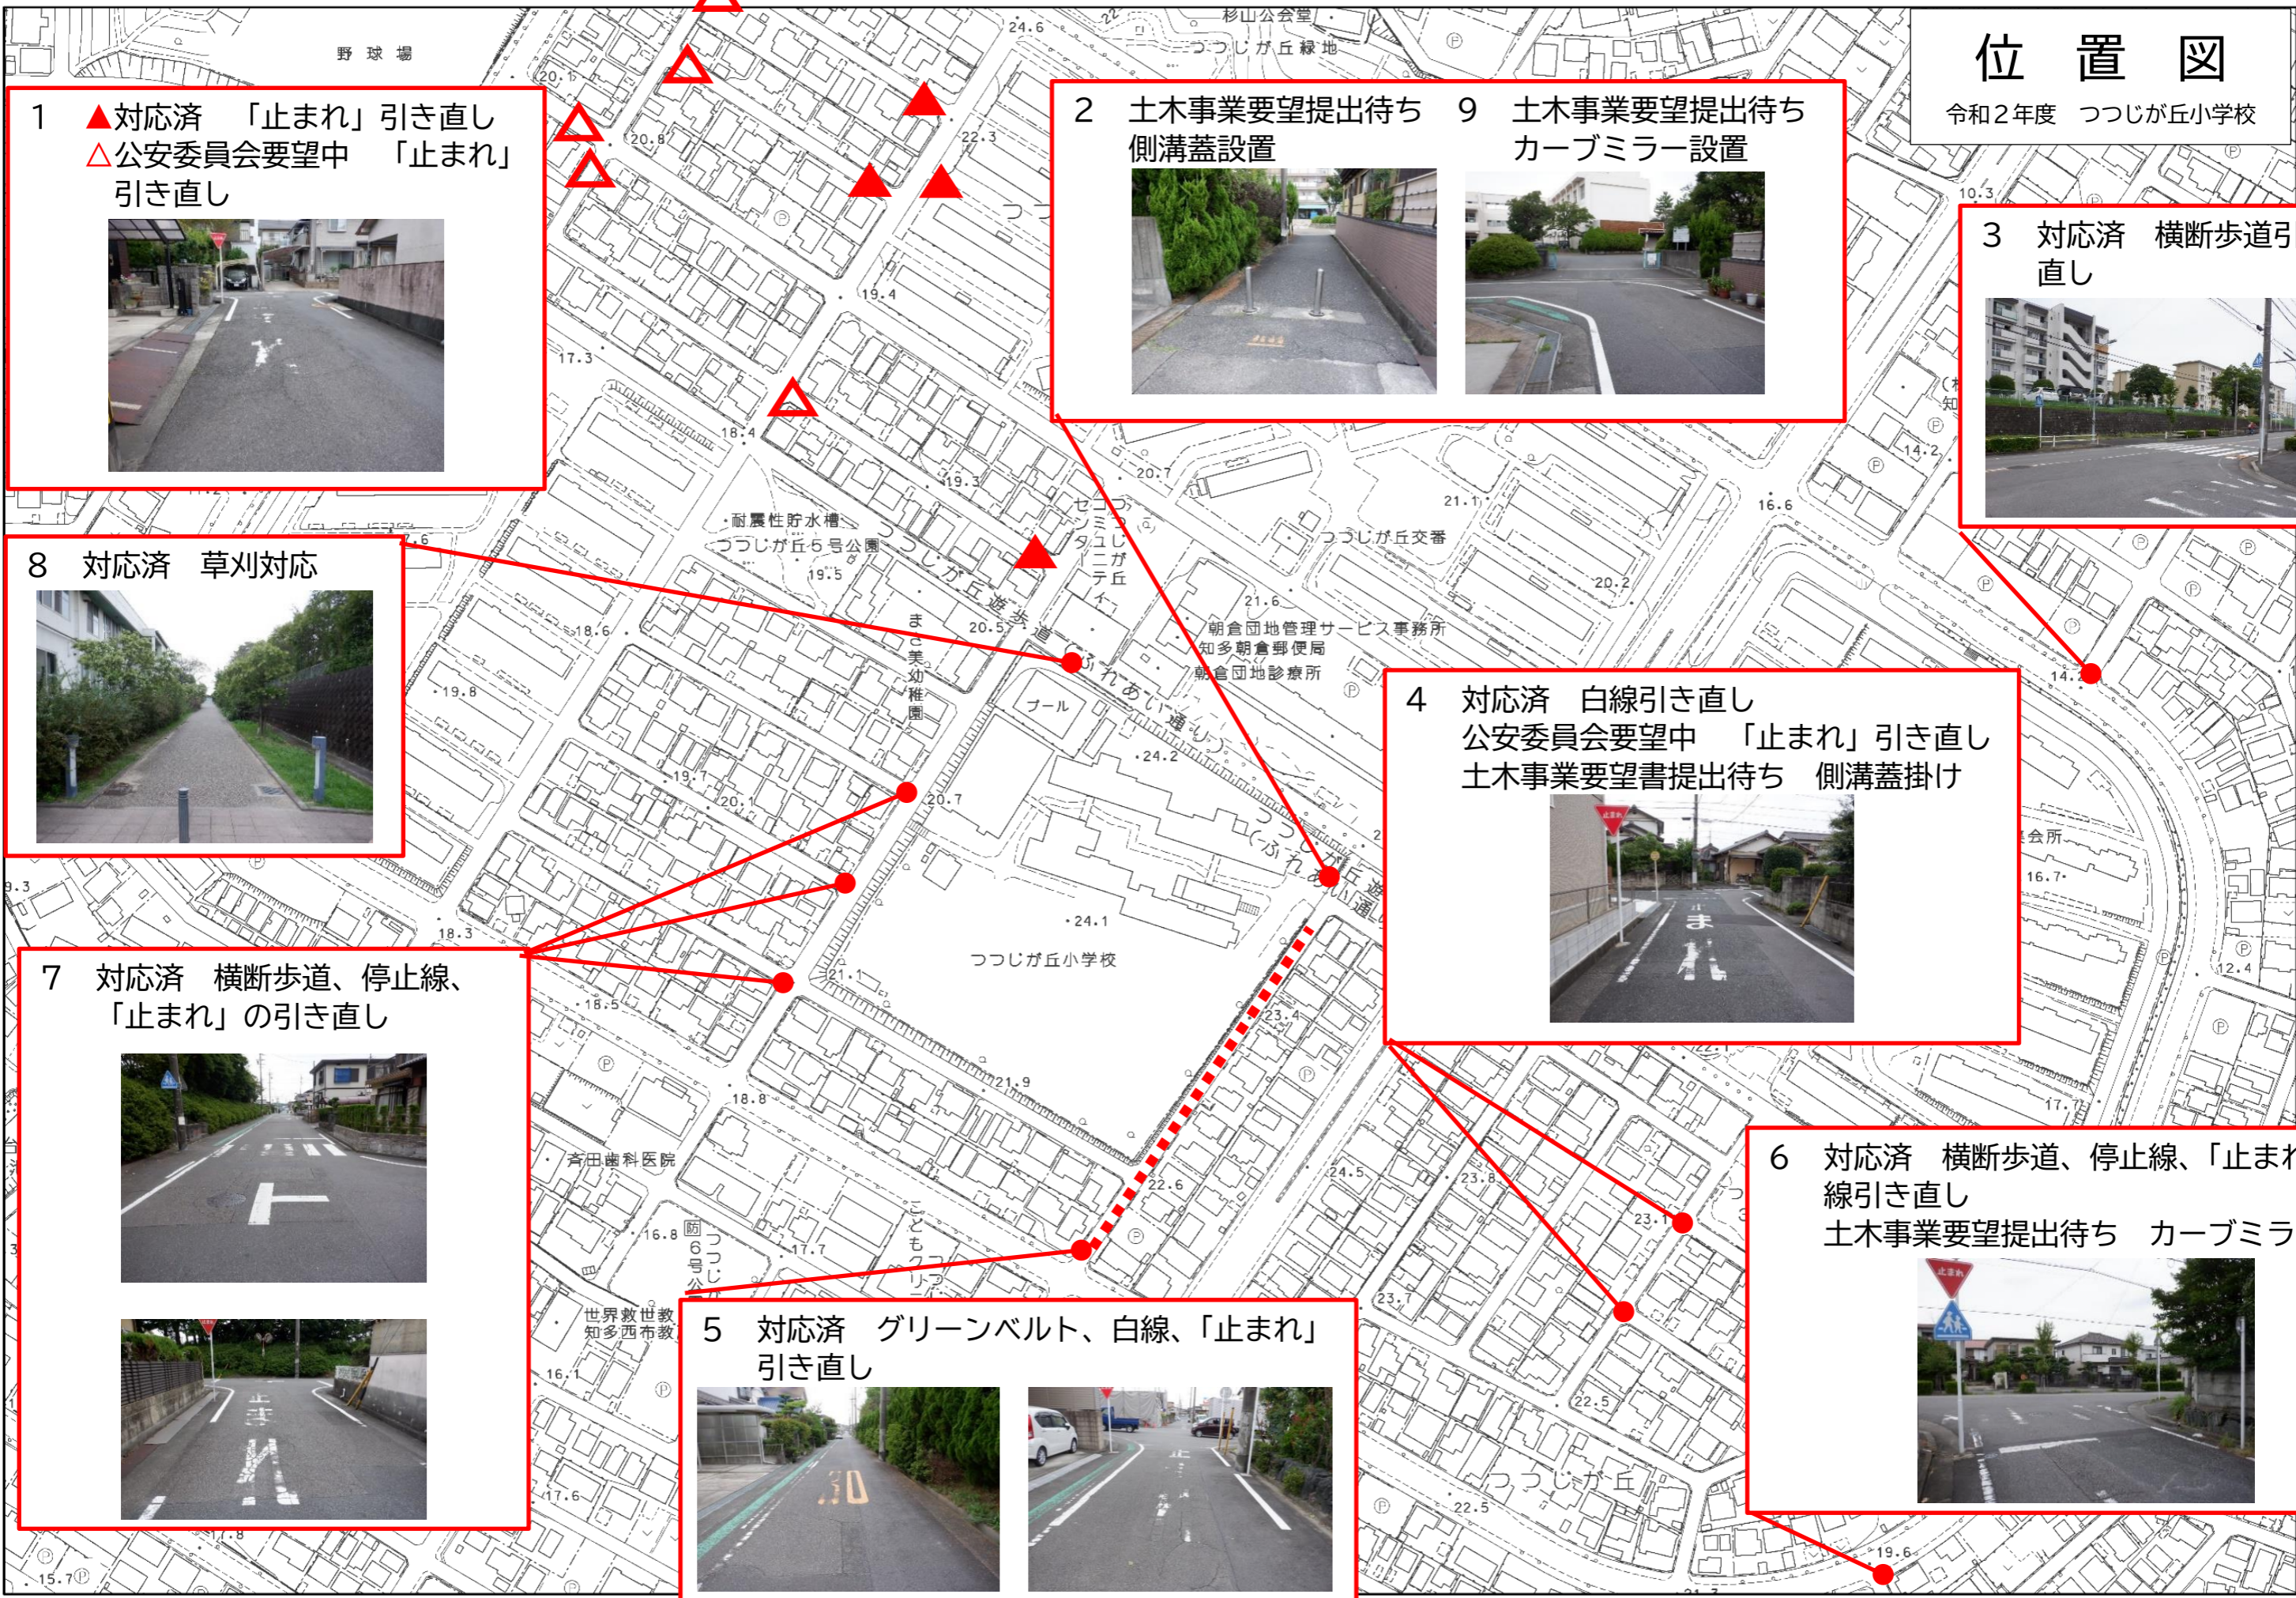

1 ▲対応済 「止まれ」引き直し  
△公安委員会要望中 「止まれ」引き直し

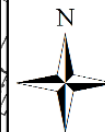

2 土木事業要望提出待ち 側溝蓋設置  
9 土木事業要望提出待ち カーブミラー設置



3 対応済 横断歩道引き直し



8 対応済 草刈対応



4 対応済 白線引き直し  
公安委員会要望中 「止まれ」引き直し  
土木事業要望書提出待ち 側溝蓋掛け



7 対応済 横断歩道、停止線、「止まれ」の引き直し



5 対応済 グリーンベルト、白線、「止まれ」引き直し



6 対応済 横断歩道、停止線、「止まれ」、白線引き直し  
土木事業要望提出待ち カーブミラー設置



1:2,500

