


# 位置図

令和2年度 八幡小学校

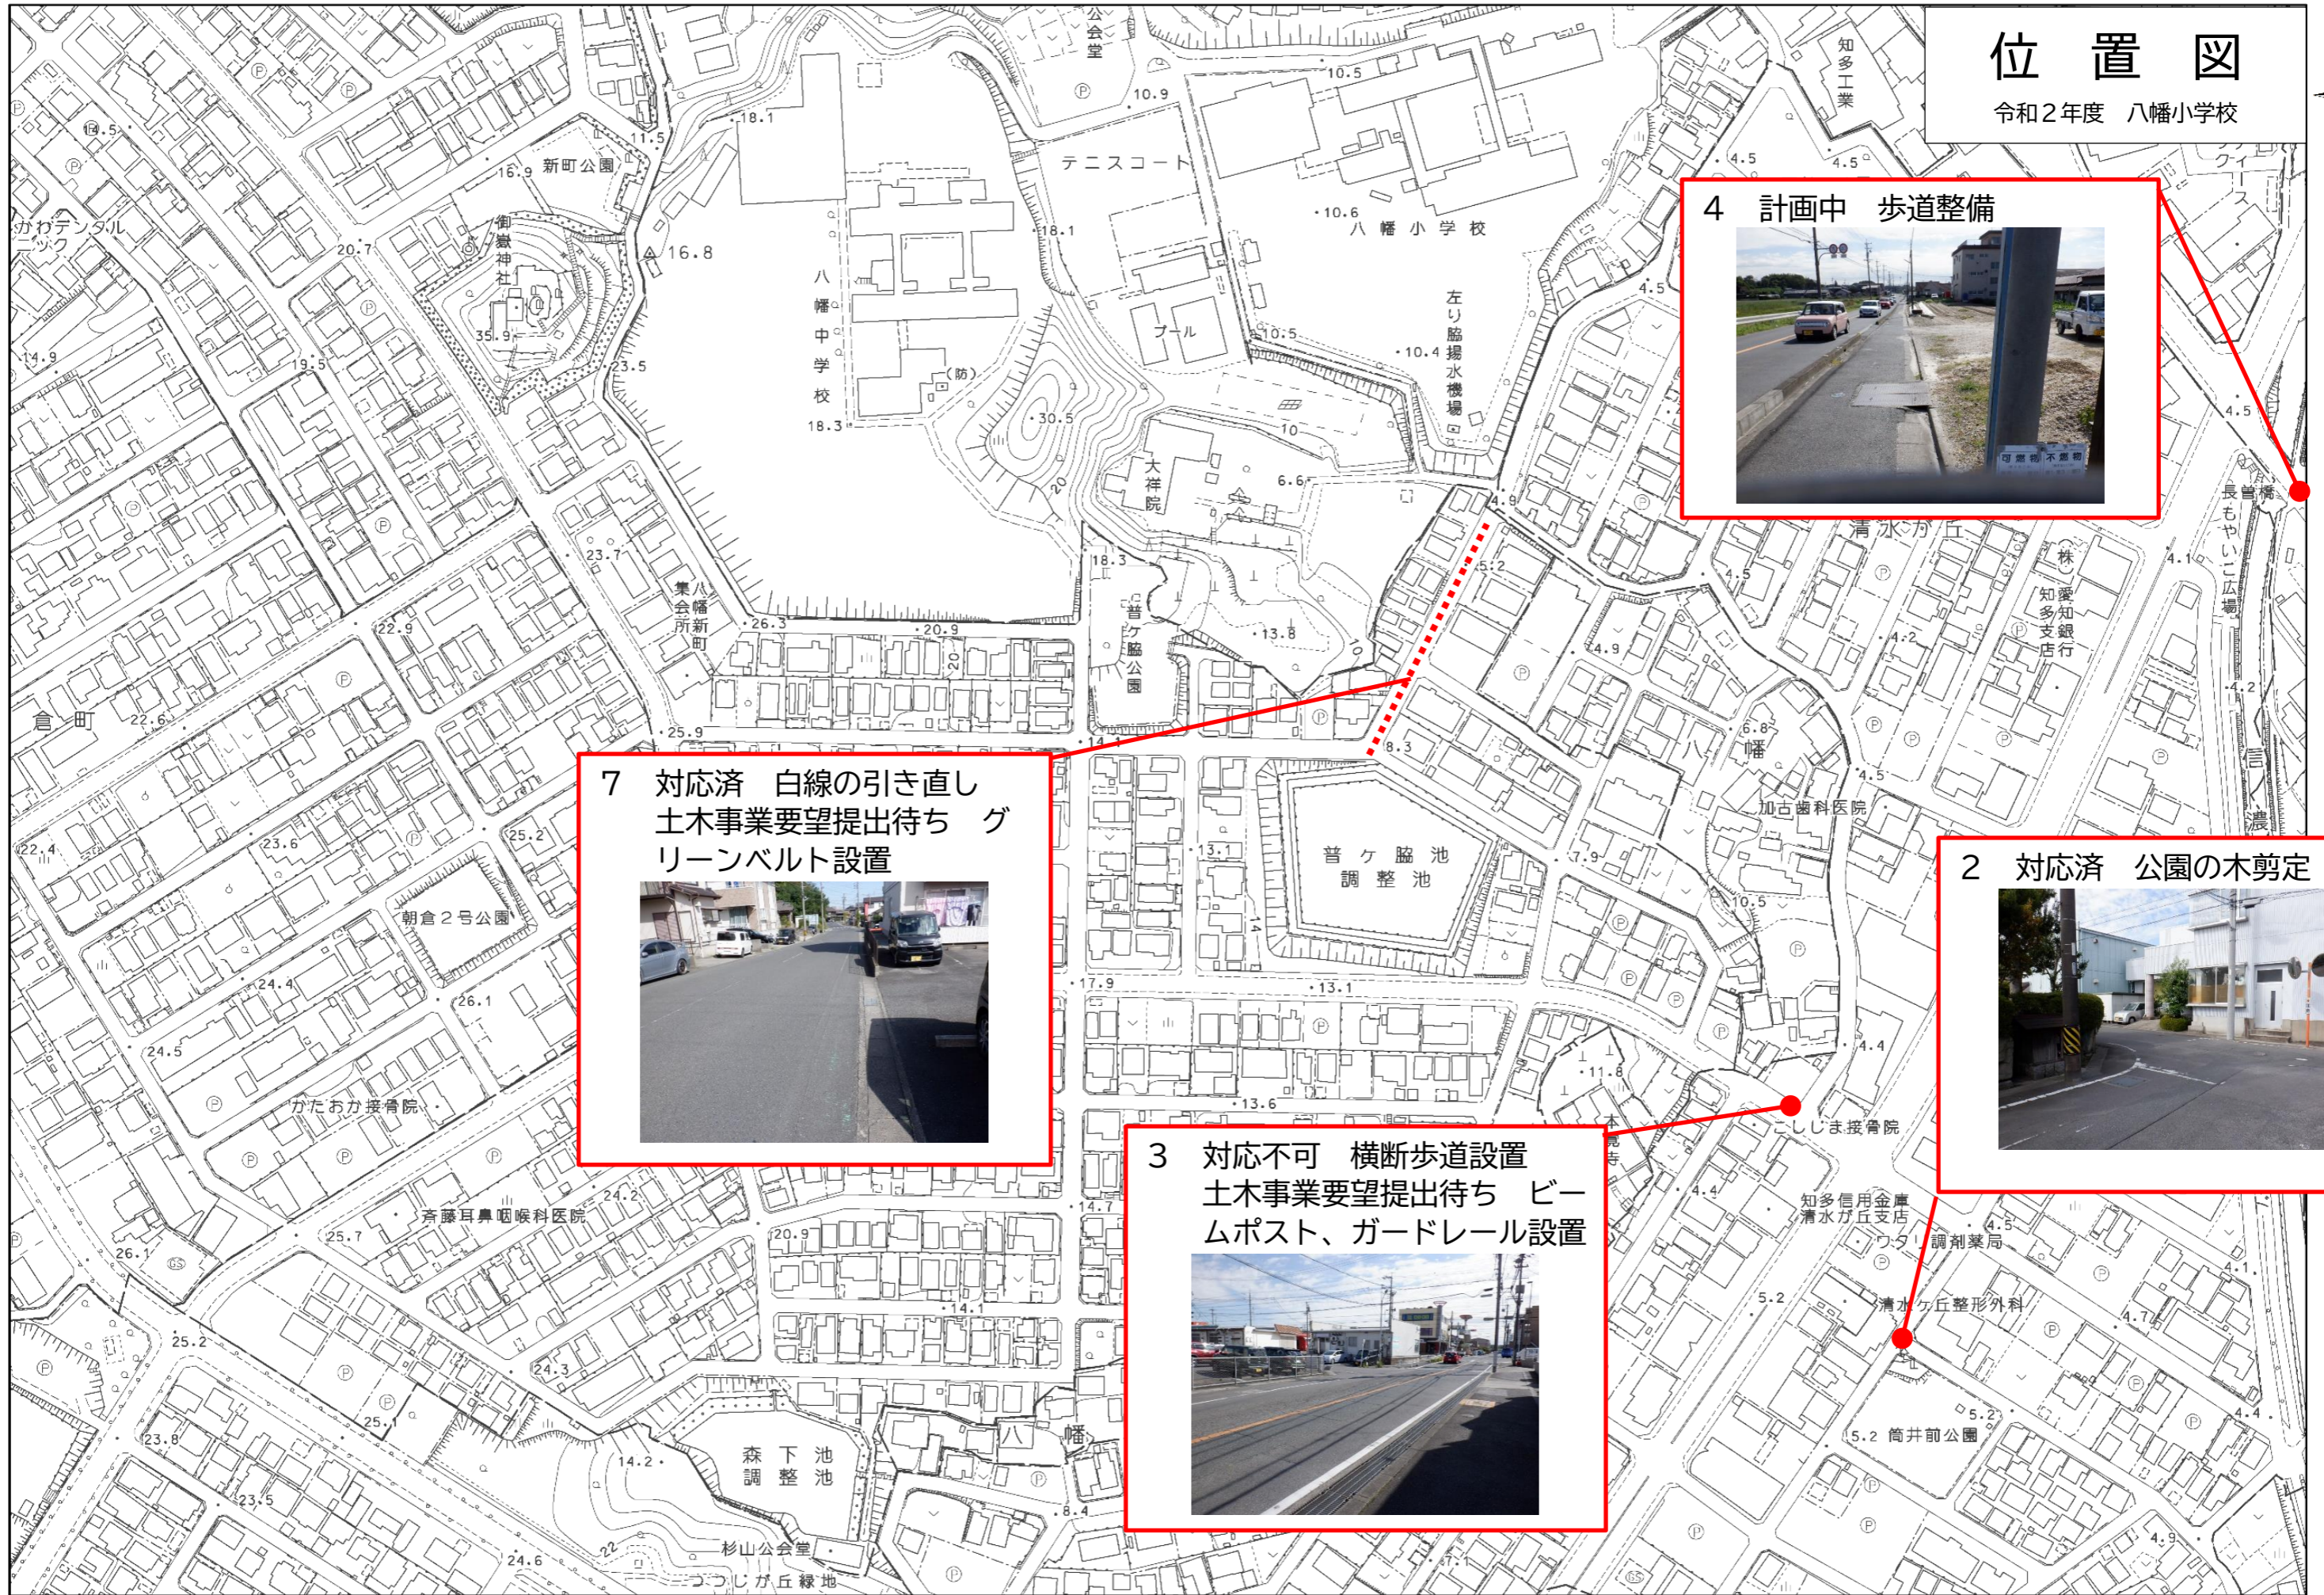


**4 計画中 歩道整備**

**7 対応済 白線の引き直し  
土木事業要望提出待ち グ  
リーンベルト設置**

**3 対応不可 横断歩道設置  
土木事業要望提出待ち ビー  
ムポスト、ガードレール設置**

**2 対応済 公園の木剪定**

1:2,500

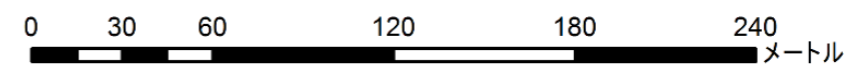

# 位置図

令和2年度 八幡小学校



8 対応済 横断歩道引き直し



9 対応済 「止まれ」、白線引き直し



5 対応済 側溝修繕



1 対応不可 横断歩道設置  
対応済 ゼブラ帯引き直し



6 対応不可 歩行者信号設置



1:2,500

