


概要図 (地下埋設物を含む) S=1 : 500

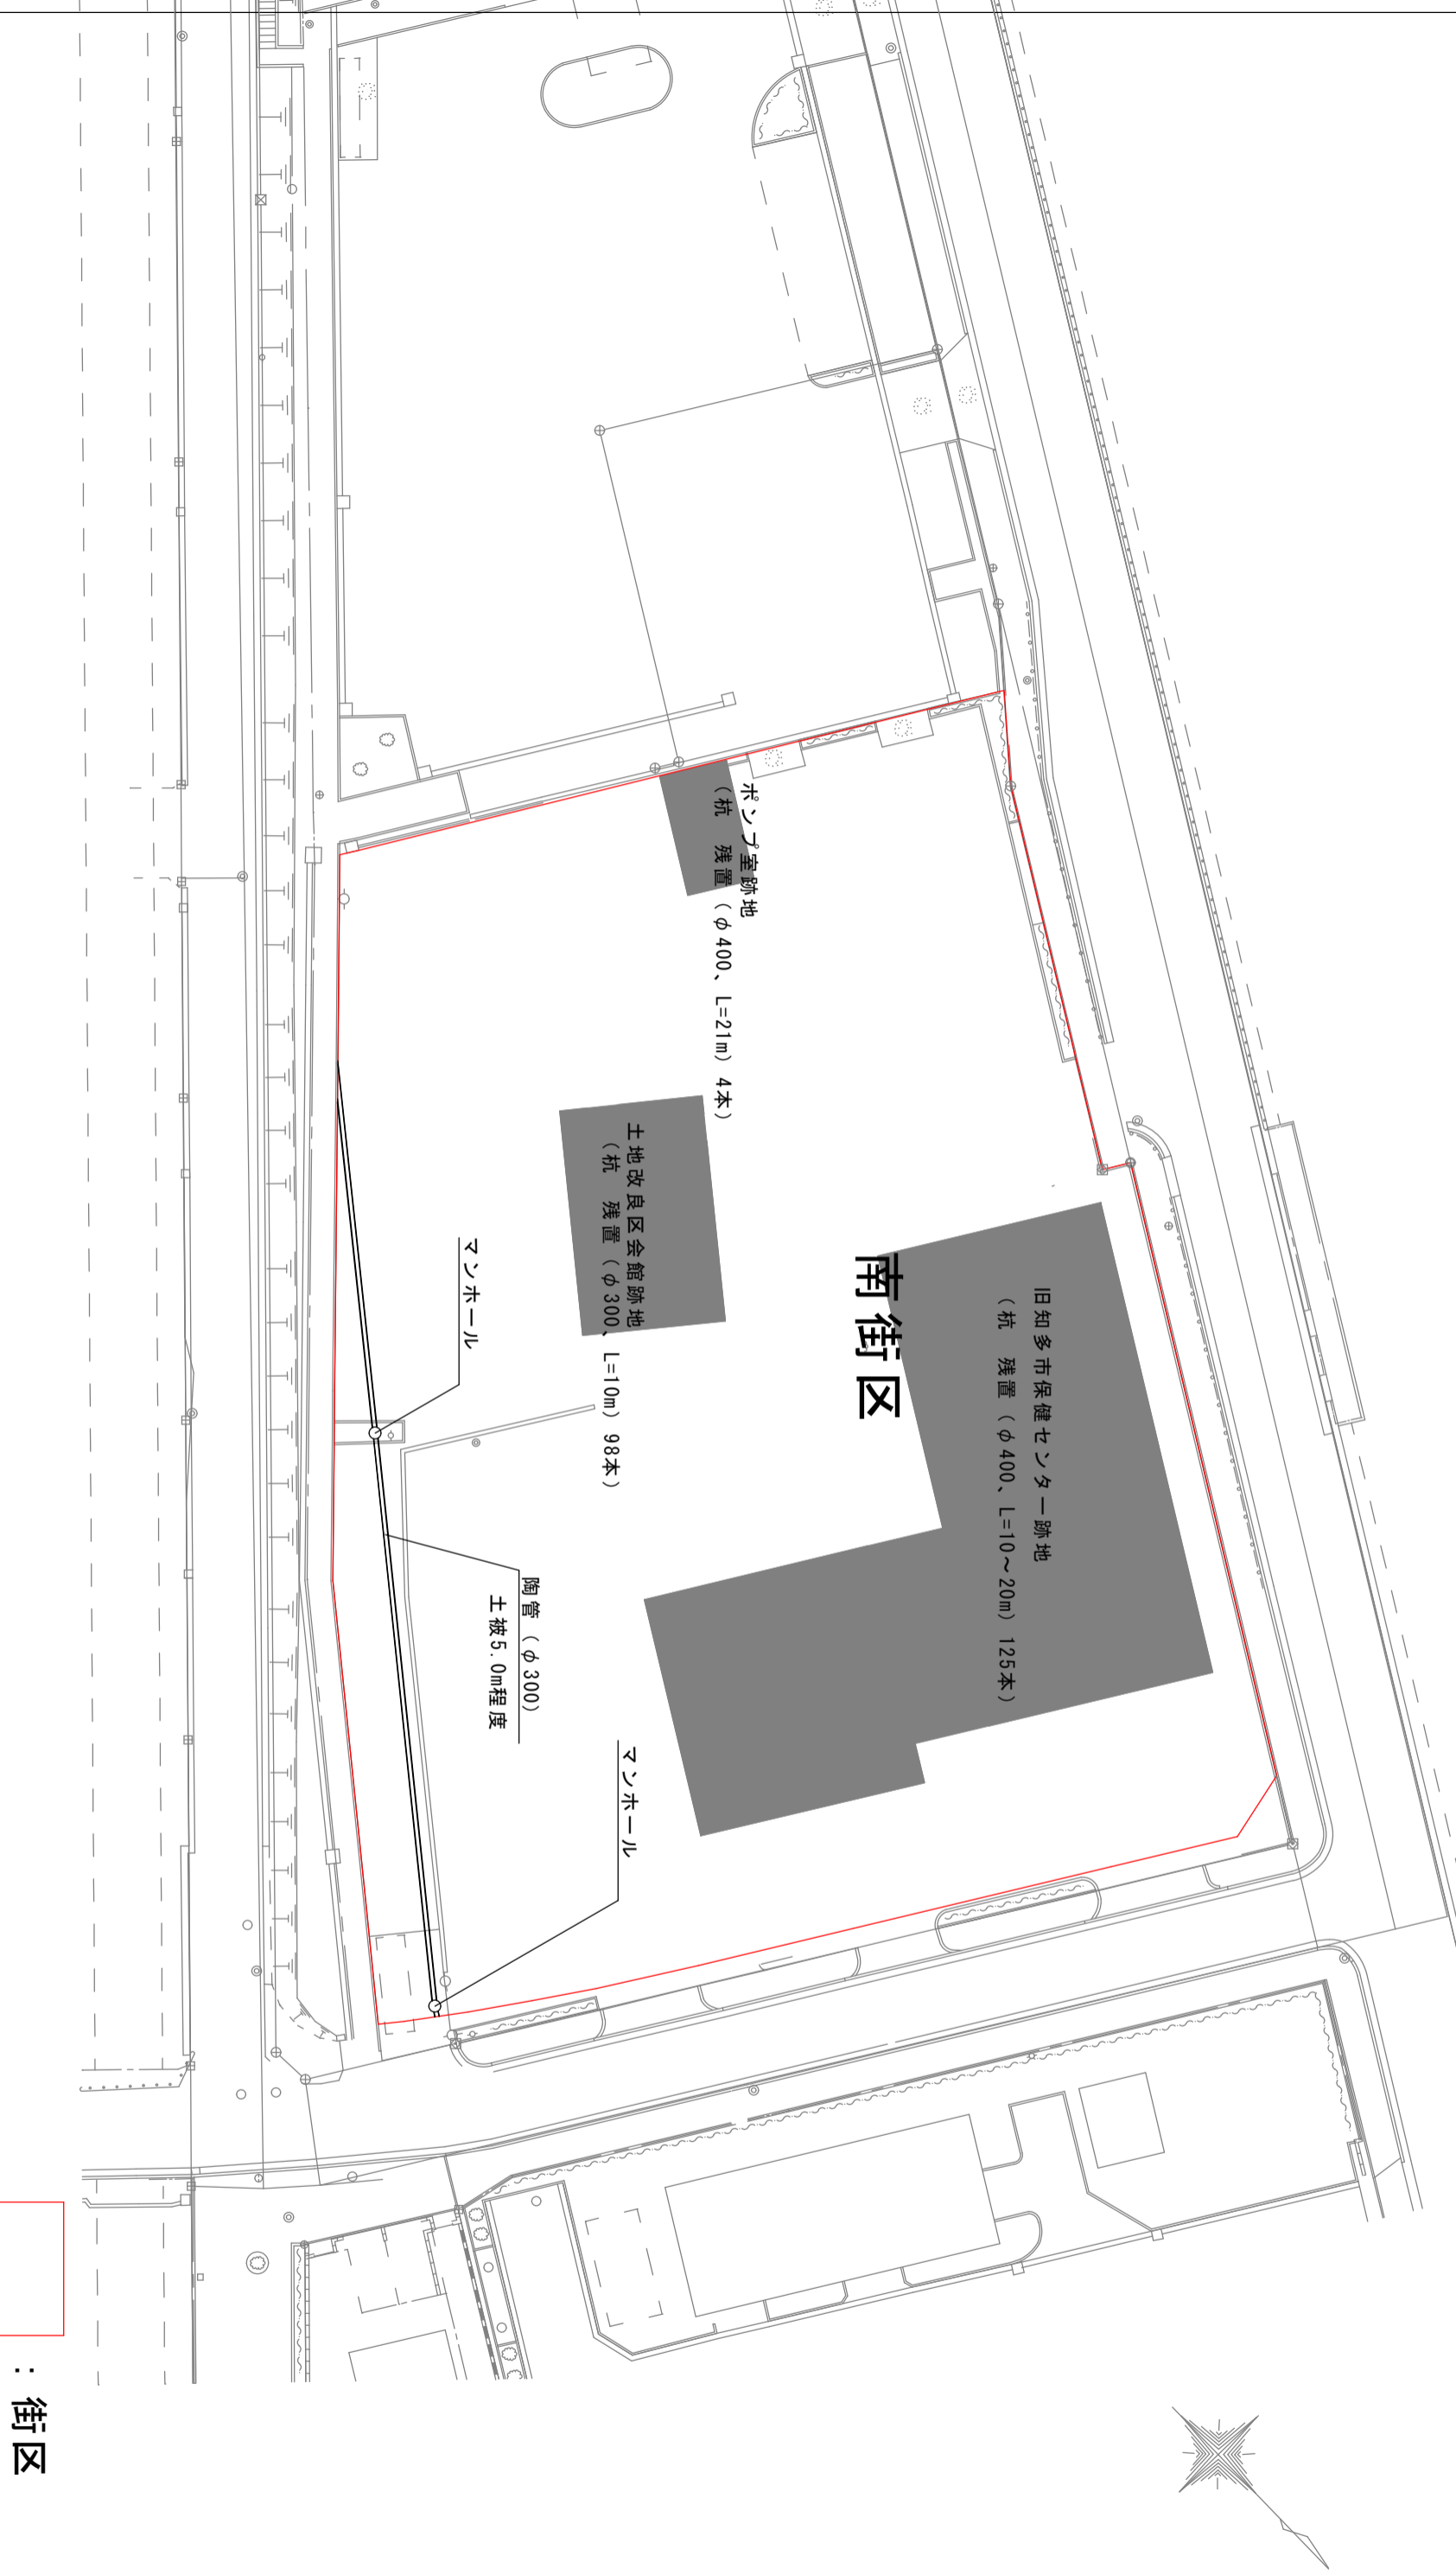

※旧知多市保健センター及び土地改良区会館、ポンプ室の建物、付属施設は取り壊しが完了し、現在は駐車場として使用しています。
※街区及び地下埋設物の位置は、既存資料から作図したものであるため、現地の物件位置と差異が出ることがあります。