

知多市告示第 5 6 号

市道路線の廃止に関する告示

道路法（昭和 2 7 年法律第 1 8 0 号）第 1 0 条第 3 項の規定に基づき、次のとおり市道路線の廃止をする。

その関係図面は、告示の日から 1 か月間市役所都市整備部土木課において一般の縦覧の用に供する。

令和 7 年 3 月 3 1 日

知多市長 宮 島 壽 男

整理番号	路 線 名	起 点	重要な 経過地
		終 点	
10086	10086号線	知多市平野 1 丁目 1 9 番地先	
		知多市平野 2 丁目 6 8 番地先	
10087	10087号線	知多市平野 1 丁目 2 2 番地先	
		知多市平野 1 丁目 3 6 番地先	
10088	10088号線	知多市平野 1 丁目 1 番 1 地先	
		知多市平野 1 丁目 5 4 番地先	
10089	10089号線	知多市平野 2 丁目 6 0 番地先	
		知多市平野 2 丁目 5 8 番地先	
10090	10090号線	知多市平野 1 丁目 2 9 番地先	
		知多市平野 1 丁目 4 8 番地先	
10091	10091号線	知多市平野 2 丁目 8 6 番地先	
		知多市平野 2 丁目 4 0 番地先	
10092	10092号線	知多市平野 2 丁目 3 7 番地先	
		知多市平野 2 丁目 3 1 番地先	
10094	10094号線	知多市平野 1 丁目 3 2 番地先	
		知多市平野 2 丁目 6 番地先	
10096	10096号線	知多市八幡字堀之内 1 6 4 番 1 地先	
		知多市平野 2 丁目 5 6 番地先	

整理番号	路 線 名	起 点	重要な 経過地
		終 点	
10102	10102号線	知多市八幡字堀之内 1 7 9 番・1 8 0 番合併地先	
		知多市八幡字堀之内 1 8 5 番・1 8 6 番合併地先	

資料 1

廃止路線別の調書

平野 1 丁目他地内 知多信濃川東部土地区画整理事業

整理番号	路 線 名	基 本 幅 員	延 長
10086	10086 号線	4.70m	327.40m
10087	10087 号線	6.00m	307.20m
10088	10088 号線	5.43m	535.30m
10089	10089 号線	6.38m	108.40m
10090	10090 号線	5.88m	85.40m
10091	10091 号線	5.45m	76.00m
10092	10092 号線	5.45m	144.20m
10094	10094 号線	5.18m	194.50m
10096	10096 号線	4.50m	459.70m
10102	10102 号線	4.88m	92.70m

資料 2

知多市全図



位置図


市道10086号線始め10路線



凡 例

路線廃止図

資料3

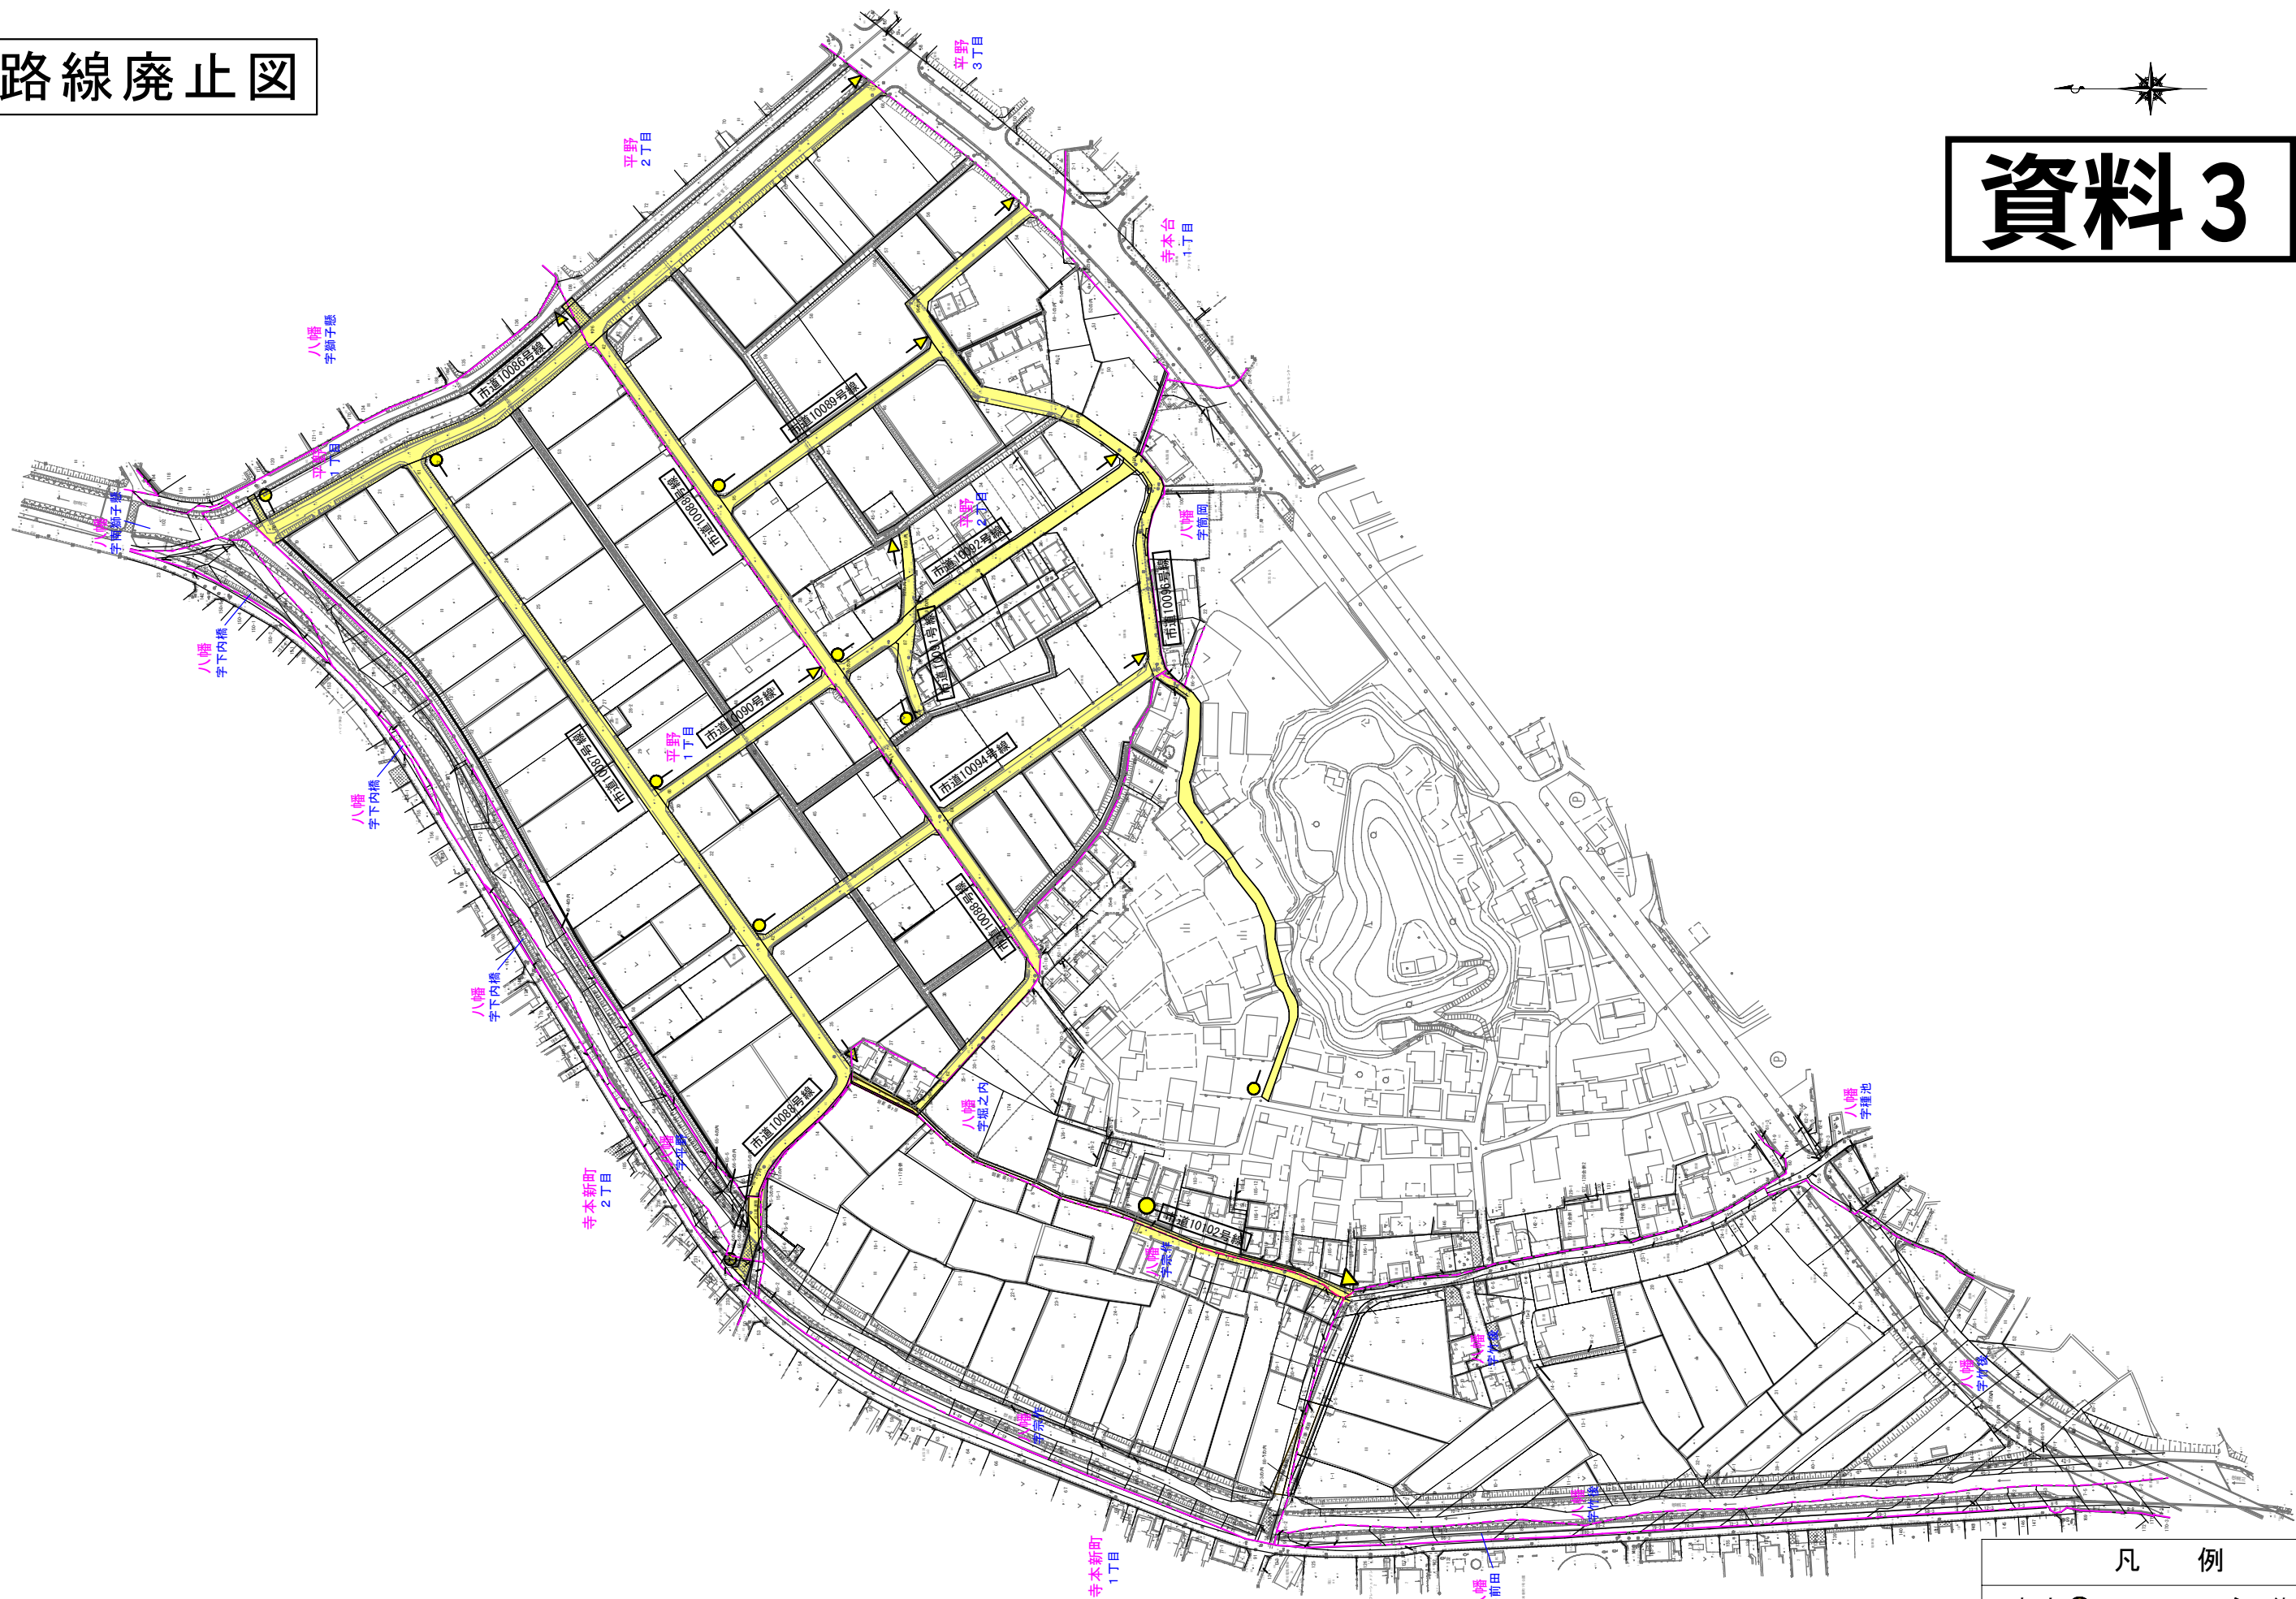

1:2500
0 10 20 30 40 50 100m

凡 例	
起点 ●	→ 終点
縮尺 1/2, 500	