

知多市告示第 5 7 号

市道路線の認定に関する告示

道路法（昭和 2 7 年法律第 1 8 0 号）第 8 条の規定に基づき、次のとおり市道路線の認定をする。

その関係図面は、告示の日から 1 か月間市役所都市整備部土木課において一般の縦覧の用に供する。

令和 7 年 3 月 3 1 日

知多市長 宮 島 壽 男

整理番号	路 線 名	起 点	重要な 経過地
		終 点	
10592	10592号線	知多市平野 1 丁目 7 2 番地先	
		知多市平野 1 丁目 7 1 番地先	
10593	10593号線	知多市平野 2 丁目 1 0 7 番地先	
		知多市平野 2 丁目 1 0 8 番地先	
10594	10594号線	知多市平野 1 丁目 2 1 番地先	
		知多市平野 2 丁目 1 0 7 番地先	
10595	10595号線	知多市八幡字下内橋 7 1 番地 2 地先	
		知多市平野 2 丁目 5 4 番地先	
10596	10596号線	知多市平野 1 丁目 1 1 番地先	
		知多市八幡字竹後 4 3 番 1 地先	
10597	10597号線	知多市平野 1 丁目 1 1 番地先	
		知多市平野 1 丁目 1 1 番地先	
10598	10598号線	知多市平野 1 丁目 6 番地先	
		知多市平野 1 丁目 5 番地先	
10599	10599号線	知多市平野 1 丁目 1 番地先	
		知多市平野 1 丁目 2 3 番地先	

整理番号	路 線 名	起 点	重要な 経過地
		終 点	
10600	10600号線	知多市平野 1 丁目 6 1 番地先	
		知多市平野 1 丁目 2 5 番地先	
10601	10601号線	知多市平野 1 丁目 6 1 番地先	
		知多市平野 2 丁目 1 0 番地先	
10602	10602号線	知多市平野 1 丁目 6 1 番地先	
		知多市平野 2 丁目 6 番地先	
10603	10603号線	知多市平野 1 丁目 5 0 番地先	
		知多市平野 2 丁目 4 7 番地先	
10604	10604号線	知多市平野 1 丁目 3 2 番地先	
		知多市平野 1 丁目 6 9 番地先	
10605	10605号線	知多市平野 1 丁目 4 7 番地先	
		知多市平野 1 丁目 4 9 番地先	
10606	10606号線	知多市平野 2 丁目 1 1 番地先	
		知多市平野 2 丁目 9 4 番地先	
10607	10607号線	知多市平野 2 丁目 3 5 番 1 地先	
		知多市平野 2 丁目 3 1 番地先	
10608	10608号線	知多市平野 1 丁目 3 3 番地先	
		知多市平野 2 丁目 1 番地先	
10609	10609号線	知多市字堀之内 2 4 番 2 番地先	
		知多市平野 1 丁目 3 9 番地先	
10610	10610号線	知多市八幡字下内橋 1 番 9 地先	
		知多市八幡字平野 6 6 番 5 番地先	
10611	10611号線	知多市八幡字宗作 1 9 番 1 地先	
		知多市八幡字宗作 1 1 番・1 7 番合併地先	
10612	10612号線	知多市八幡字宗作 2 4 番 1 地先	
		知多市八幡字宗作 2 4 番 1 地先	

整理番号	路 線 名	起 点	重要な 経過地
		終 点	
10613	10613号線	知多市八幡字宗作 1 4 番地先	
		知多市八幡字竹後 3 番 2 地先	
10614	10614号線	知多市八幡字宗作 5 番地先	
		知多市八幡字宗作 7 番地先	
10615	10615号線	知多市字堀之内 2 4 番 5 地先	
		知多市字堀之内 1 8 5 番 9 地先	
10616	10616号線	知多市八幡字堀之内 1 6 4 番 1 地先	
		知多市平野 2 丁目 4 6 番地先	
10617	10617号線	知多市八幡字竹後 2 番 1 地先	
		知多市八幡字竹後 5 番 1 地先	
10618	10618号線	知多市八幡字竹後 1 1 番 1 地先	
		知多市八幡字竹後 6 番 1 地先	

認定路線別の調書

平野 1 丁目他地内 知多信濃川東部土地区画整理事業

整理番号	路 線 名	基 本 幅 員	延 長
10592	10592 号線	2.5m	16.6m
10593	10593 号線	5.0m	11.5m
10594	10594 号線	6.0m	261.4m
10595	10595 号線	12.0m	385.8m
10596	10596 号線	6.0m	740.4m
10597	10597 号線	6.0m	42.8m
10598	10598 号線	6.0m	49.8m
10599	10599 号線	6.0m	334.8m
10600	10600 号線	6.0m	39.7m
10601	10601 号線	6.0m	141.4m
10602	10602 号線	6.0m	195.8m
10603	10603 号線	6.0m	170.4m
10604	10604 号線	6.0m	129.1m
10605	10605 号線	6.0m	68.2m
10606	10606 号線	4.0m	75.8m

整理番号	路 線 名	基 本 幅 員	延 長
10607	10607 号線	5.45m	106.6m
10608	10608 号線	6.0m	162.5m
10609	10609 号線	4.0m	96.7m
10610	10610 号線	4.0m	22.0m
10611	10611 号線	6.0m	32.9m
10612	10612 号線	6.0m	34.0m
10613	10613 号線	6.0m	158.2m
10614	10614 号線	6.0m	34.1m
10615	10615 号線	4.0m	218.5m
10616	10616 号線	4.5m	376.8m
10617	10617 号線	6.0m	74.6m
10618	10618 号線	8.0m	82.7m

資料 2

知多市全図



位置図


市道10592号線始め27路線



凡 例

新規認定図

資料3

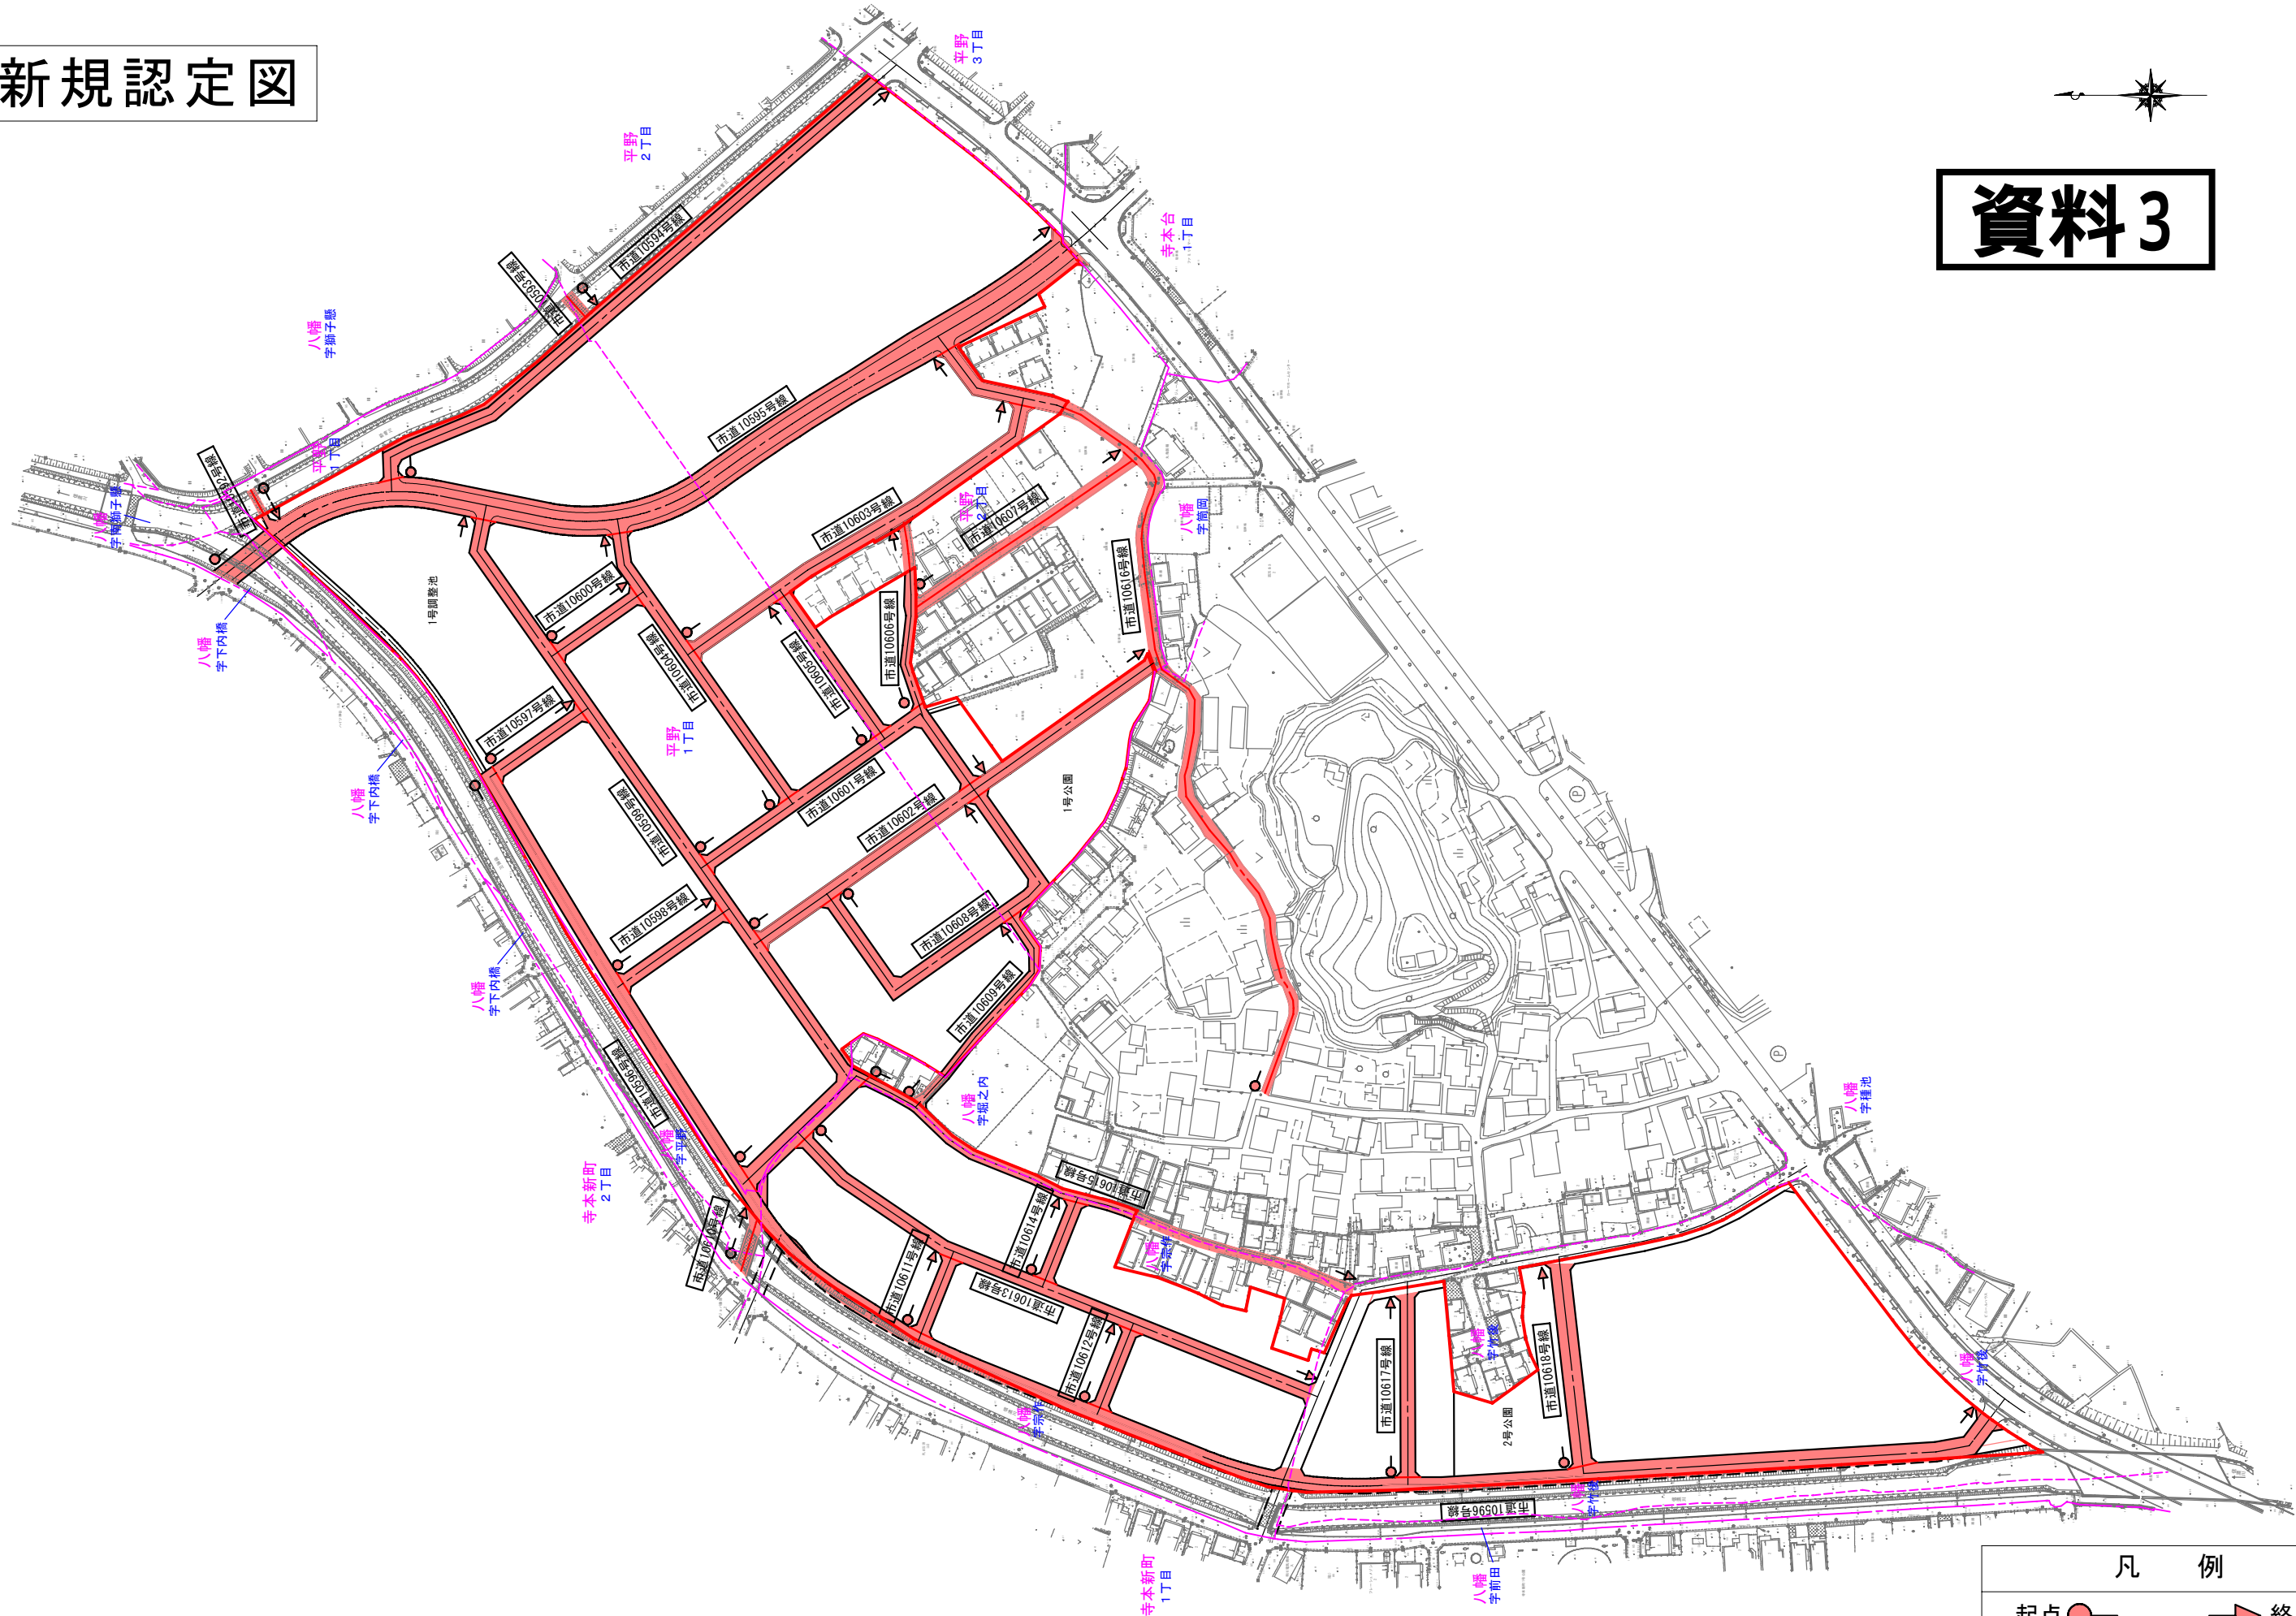

凡 例	
起点 ●	→ 終点
縮尺 1/2, 500	

1:2500
0 10 20 30 40 50 100m