

知多市告示第 5 8 号

市道路線の区域の決定に関する告示

道路法（昭和 2 7 年法律第 1 8 0 号）第 1 8 条第 1 項の規定に基づき、次のとおり市道路線の区域の決定をする。

その関係図面は、告示の日から 1 か月間市役所都市整備部土木課において一般の縦覧の用に供する。

令和 7 年 3 月 3 1 日

知多市長 宮 島 壽 男

整理 番号	路 線 名	起 点	敷地の幅員（m）
		終 点	総延長（m）
10592	10592号線	知多市平野 1 丁目 7 2 番地先	2. 5
		知多市平野 1 丁目 7 1 番地先	L=16. 6
10593	10593号線	知多市平野 2 丁目 1 0 7 番地先	5. 0
		知多市平野 2 丁目 1 0 8 番地先	L=11. 5
10594	10594号線	知多市平野 1 丁目 2 1 番地先	6. 0
		知多市平野 2 丁目 1 0 7 番地先	L=261. 4
10595	10595号線	知多市八幡字下内橋 7 1 番地 2 地先	12. 0
		知多市平野 2 丁目 5 4 番地先	L=385. 8
10596	10596号線	知多市平野 1 丁目 1 1 番地先	6. 0
		知多市八幡字竹後 4 3 番 1 地先	L=740. 4
10597	10597号線	知多市平野 1 丁目 1 1 番地先	6. 0
		知多市平野 1 丁目 1 1 番地先	L=42. 8
10598	10598号線	知多市平野 1 丁目 6 番地先	6. 0
		知多市平野 1 丁目 5 番地先	L=49. 8
10599	10599号線	知多市平野 1 丁目 1 番地先	6. 0
		知多市平野 1 丁目 2 3 番地先	L=334. 8

整理 番号	路 線 名	起 点	敷地の幅員 (m) 総延長 (m)
		終 点	
10600	10600号線	知多市平野 1 丁目 6 1 番地先	6. 0
		知多市平野 1 丁目 2 5 番地先	L=39. 7
10601	10601号線	知多市平野 1 丁目 6 1 番地先	6. 0
		知多市平野 2 丁目 1 0 番地先	L=141. 4
10602	10602号線	知多市平野 1 丁目 6 1 番地先	6. 0
		知多市平野 2 丁目 6 番地先	L=195. 8
10603	10603号線	知多市平野 1 丁目 5 0 番地先	6. 0
		知多市平野 2 丁目 4 7 番地先	L=170. 4
10604	10604号線	知多市平野 1 丁目 3 2 番地先	6. 0
		知多市平野 1 丁目 6 9 番地先	L=129. 1
10605	10605号線	知多市平野 1 丁目 4 7 番地先	6. 0
		知多市平野 1 丁目 4 9 番地先	L=68. 2
10606	10606号線	知多市平野 2 丁目 1 1 番地先	4. 0
		知多市平野 2 丁目 9 4 番地先	L=75. 8
10607	10607号線	知多市平野 2 丁目 3 5 番 1 地先	5. 45
		知多市平野 2 丁目 3 1 番地先	L=106. 6
10608	10608号線	知多市平野 1 丁目 3 3 番地先	6. 0
		知多市平野 2 丁目 1 番地先	L=162. 5
10609	10609号線	知多市字堀之内 2 4 番 2 番地先	4. 0
		知多市平野 1 丁目 3 9 番地先	L=96. 7
10610	10610号線	知多市八幡字下内橋 1 番 9 地先	4. 0
		知多市八幡字平野 6 6 番 5 番地先	L=22. 0
10611	10611号線	知多市八幡字宗作 1 9 番 1 地先	6. 0
		知多市八幡字宗作 1 1 番・1 7 番合併地先	L=32. 9
10612	10612号線	知多市八幡字宗作 2 4 番 1 地先	6. 0
		知多市八幡字宗作 2 4 番 1 地先	L=34. 0

整理 番号	路 線 名	起 点	敷地の幅員 (m) 総延長 (m)
		終 点	
10613	10613号線	知多市八幡字宗作 1 4 番地先	6.0
		知多市八幡字竹後 3 番 2 地先	L=158.2
10614	10614号線	知多市八幡字宗作 5 番地先	6.0
		知多市八幡字宗作 7 番地先	L=34.1
10615	10615号線	知多市字堀之内 2 4 番 5 地先	4.0
		知多市字堀之内 1 8 5 番 9 地先	L=218.5
10616	10616号線	知多市八幡字堀之内 1 6 4 番 1 地先	4.5
		知多市平野 2 丁目 4 6 番地先	L=376.8
10617	10617号線	知多市八幡字竹後 2 番 1 地先	6.0
		知多市八幡字竹後 5 番 1 地先	L=74.6
10618	10618号線	知多市八幡字竹後 1 1 番 1 地先	8.0
		知多市八幡字竹後 6 番 1 地先	L=82.7

資料 1

知多市全図



位置図


市道10592号線始め27路線



凡 例

新規認定図

資料2

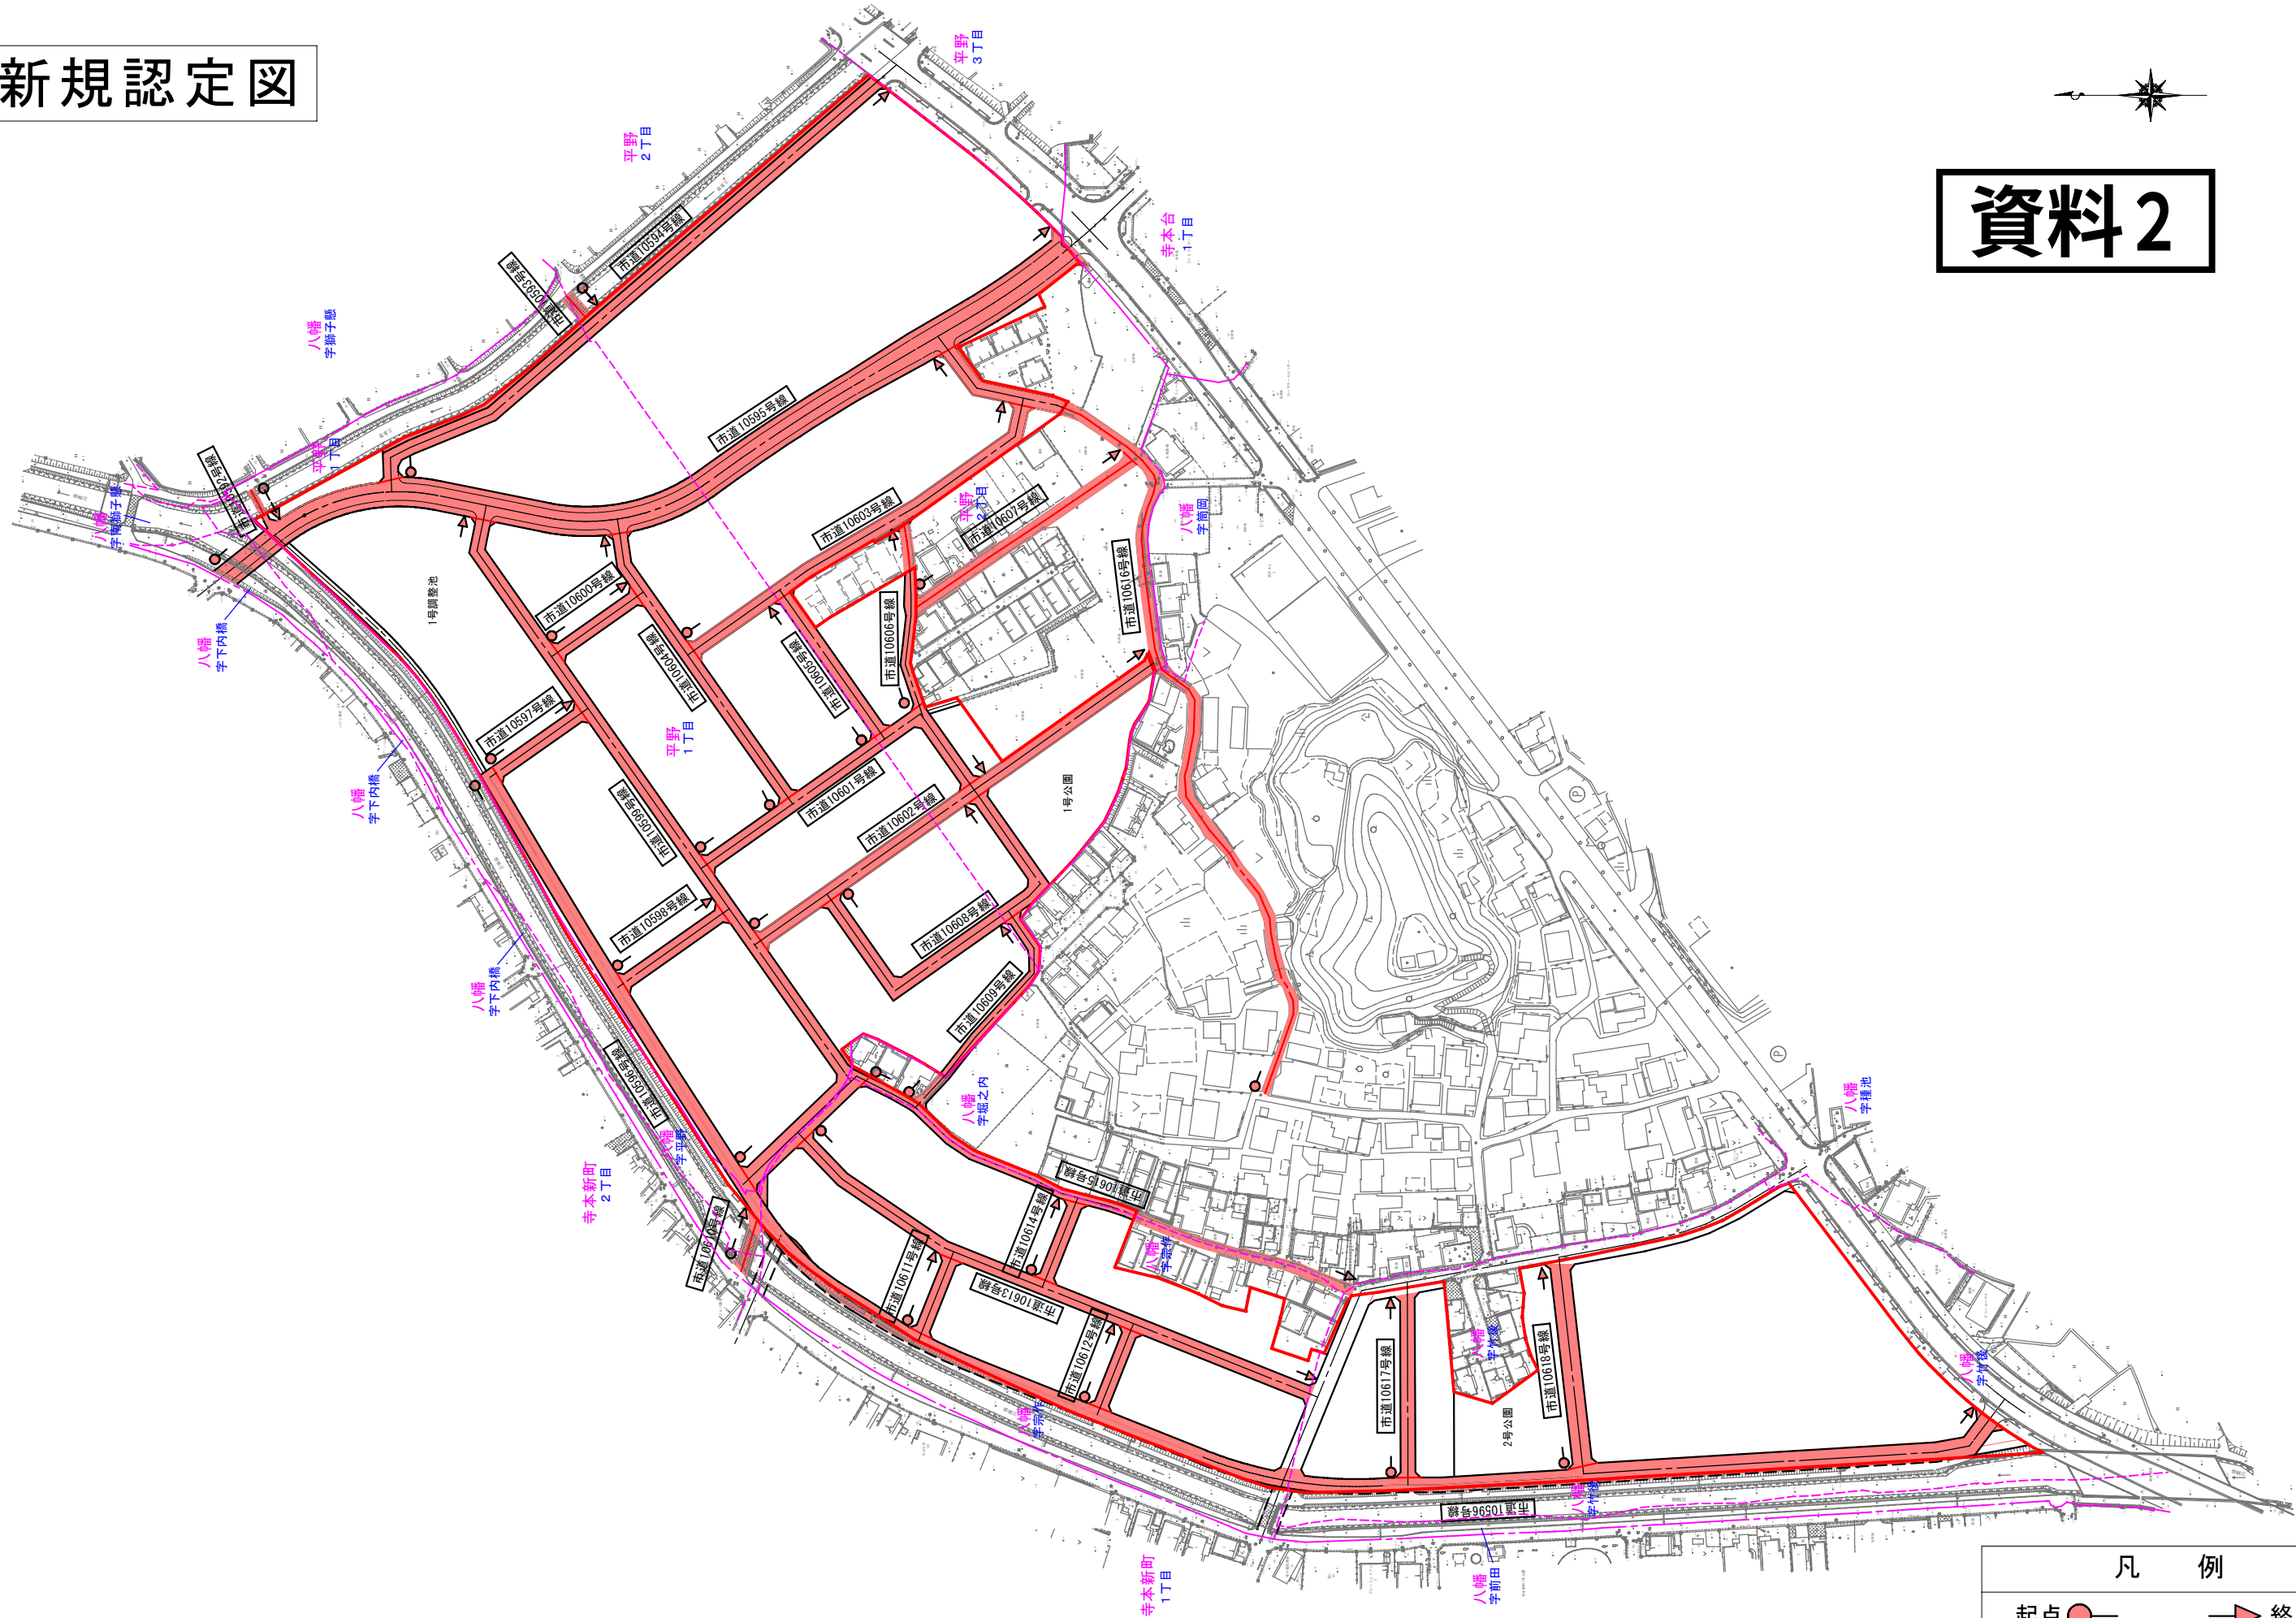

1:2500
0 10 20 30 40 50 100m

凡 例	
起点 ●	→ 終点
縮尺 1/2, 500	