


除外申出地

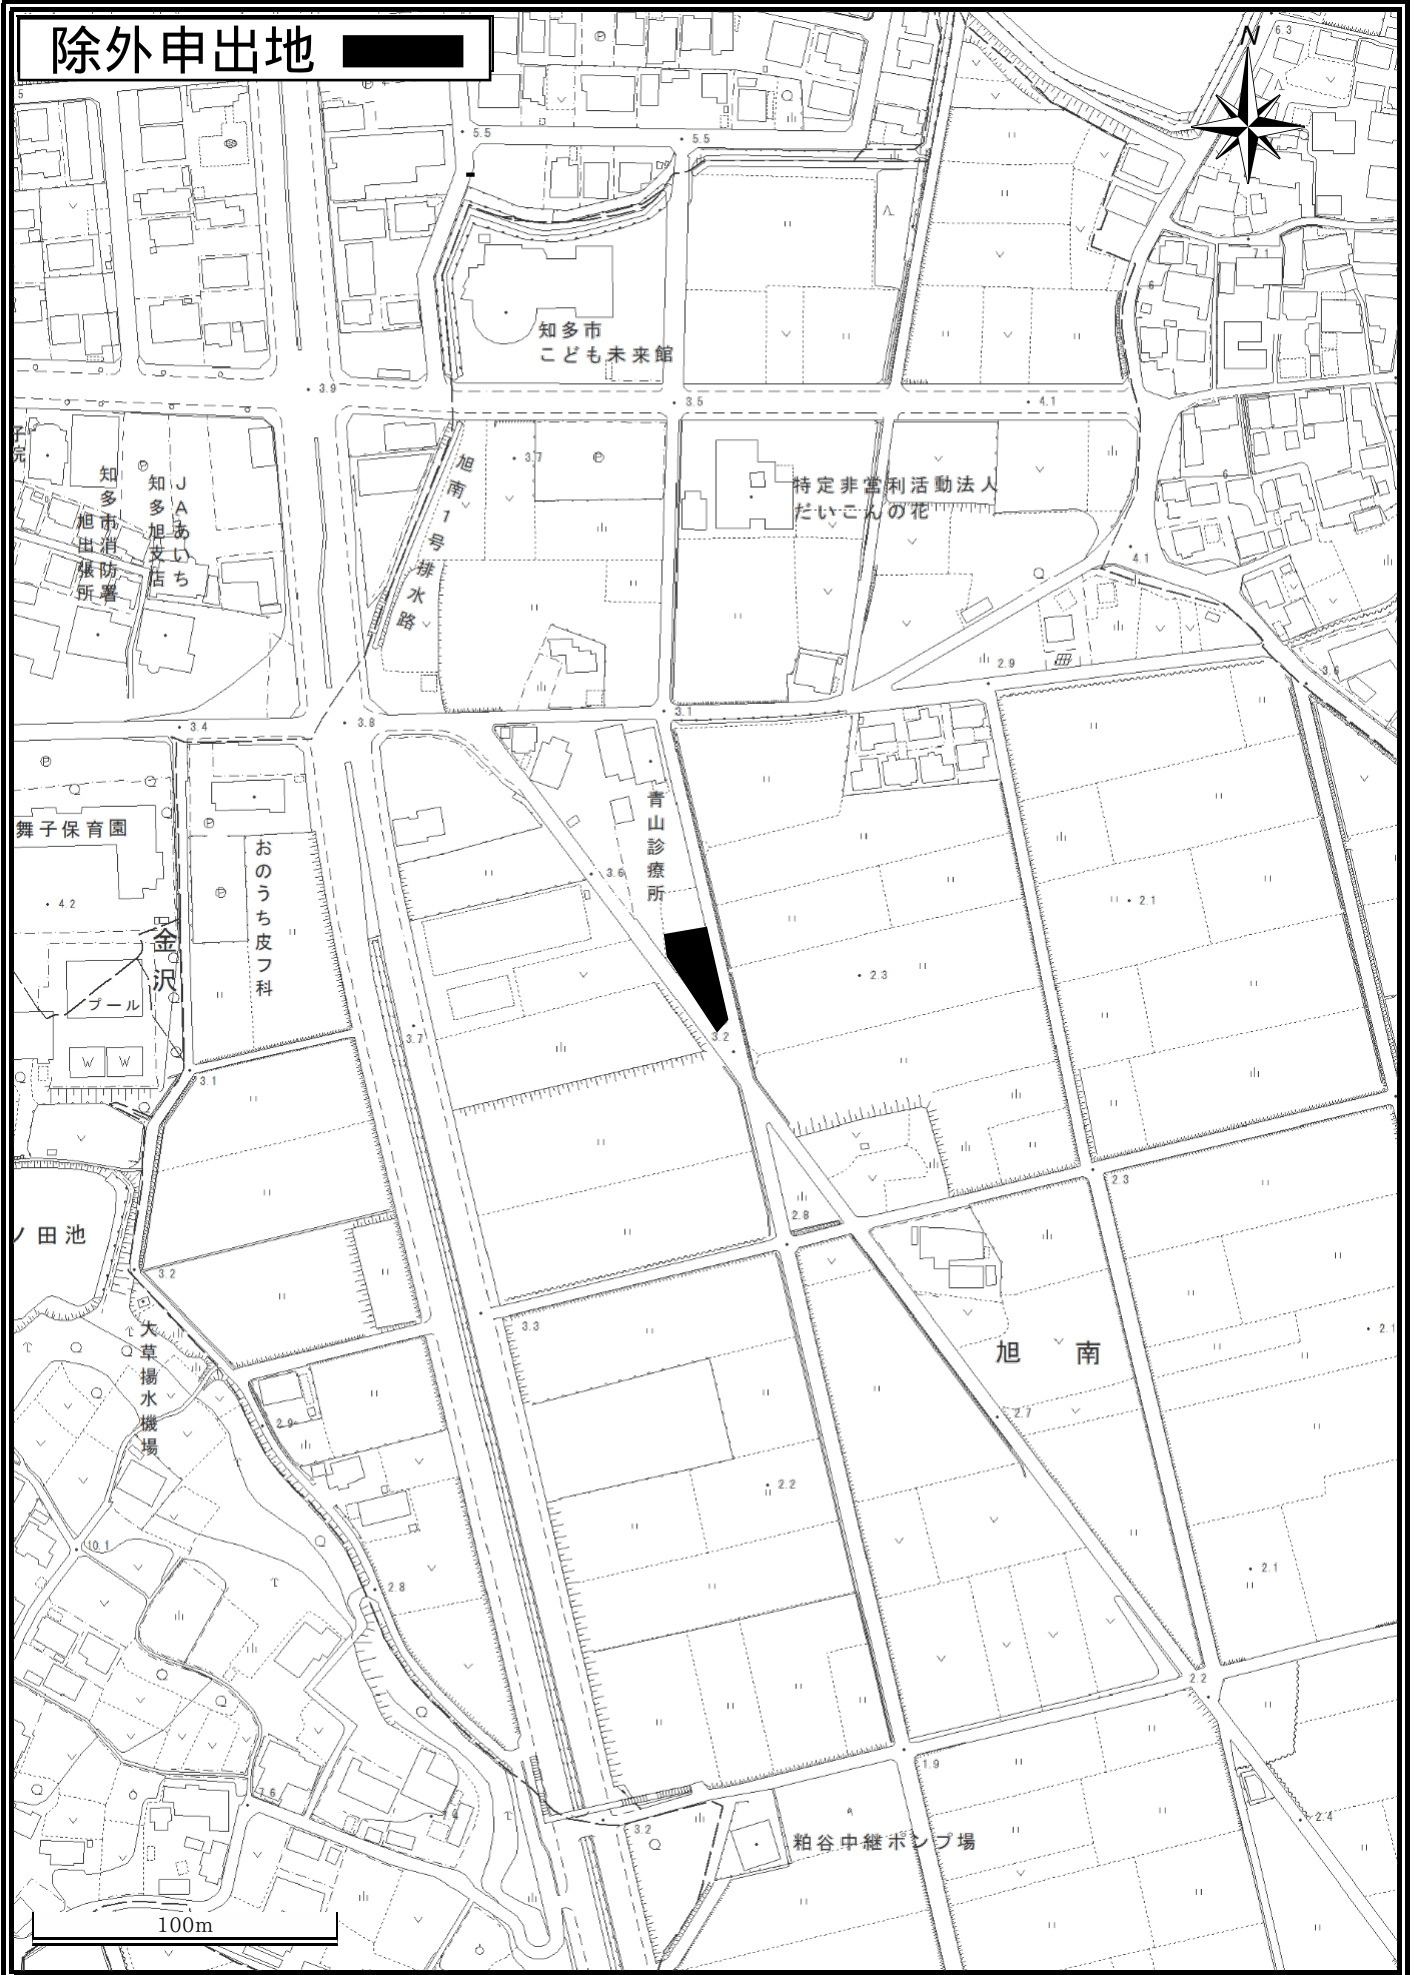

1/2,500

知多市都市計画課

参考図としてご利用ください