


# 位置図その1 (広域)

縮尺 1/10,000

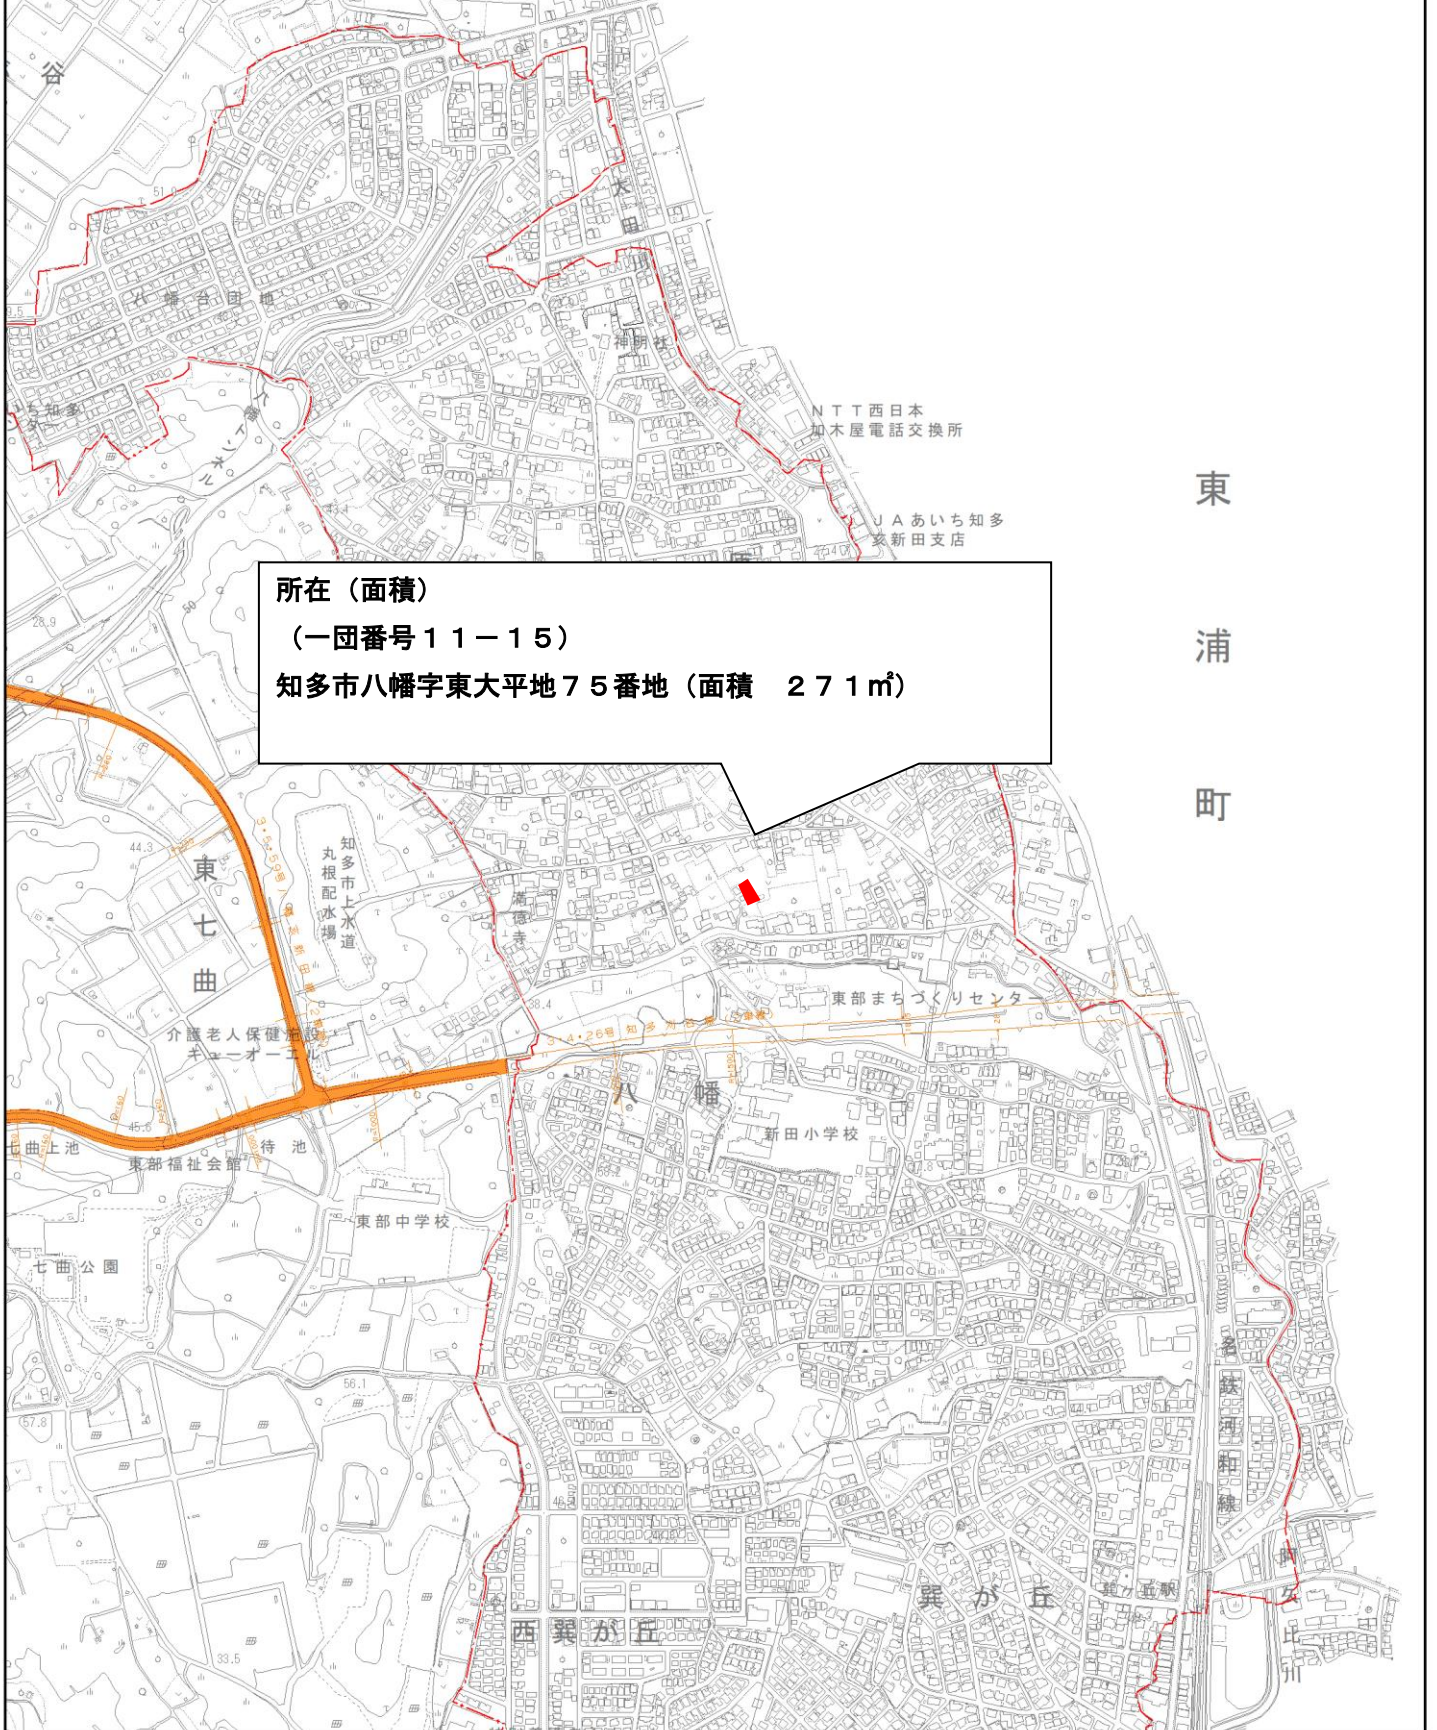

**所在 (面積)**  
**(一団番号 11-15)**  
**知多市八幡字東大平地 75番地 (面積 271㎡)**

東  
浦  
町

1/10,000

