


位置図その1 (広域)

縮尺 1/10,000

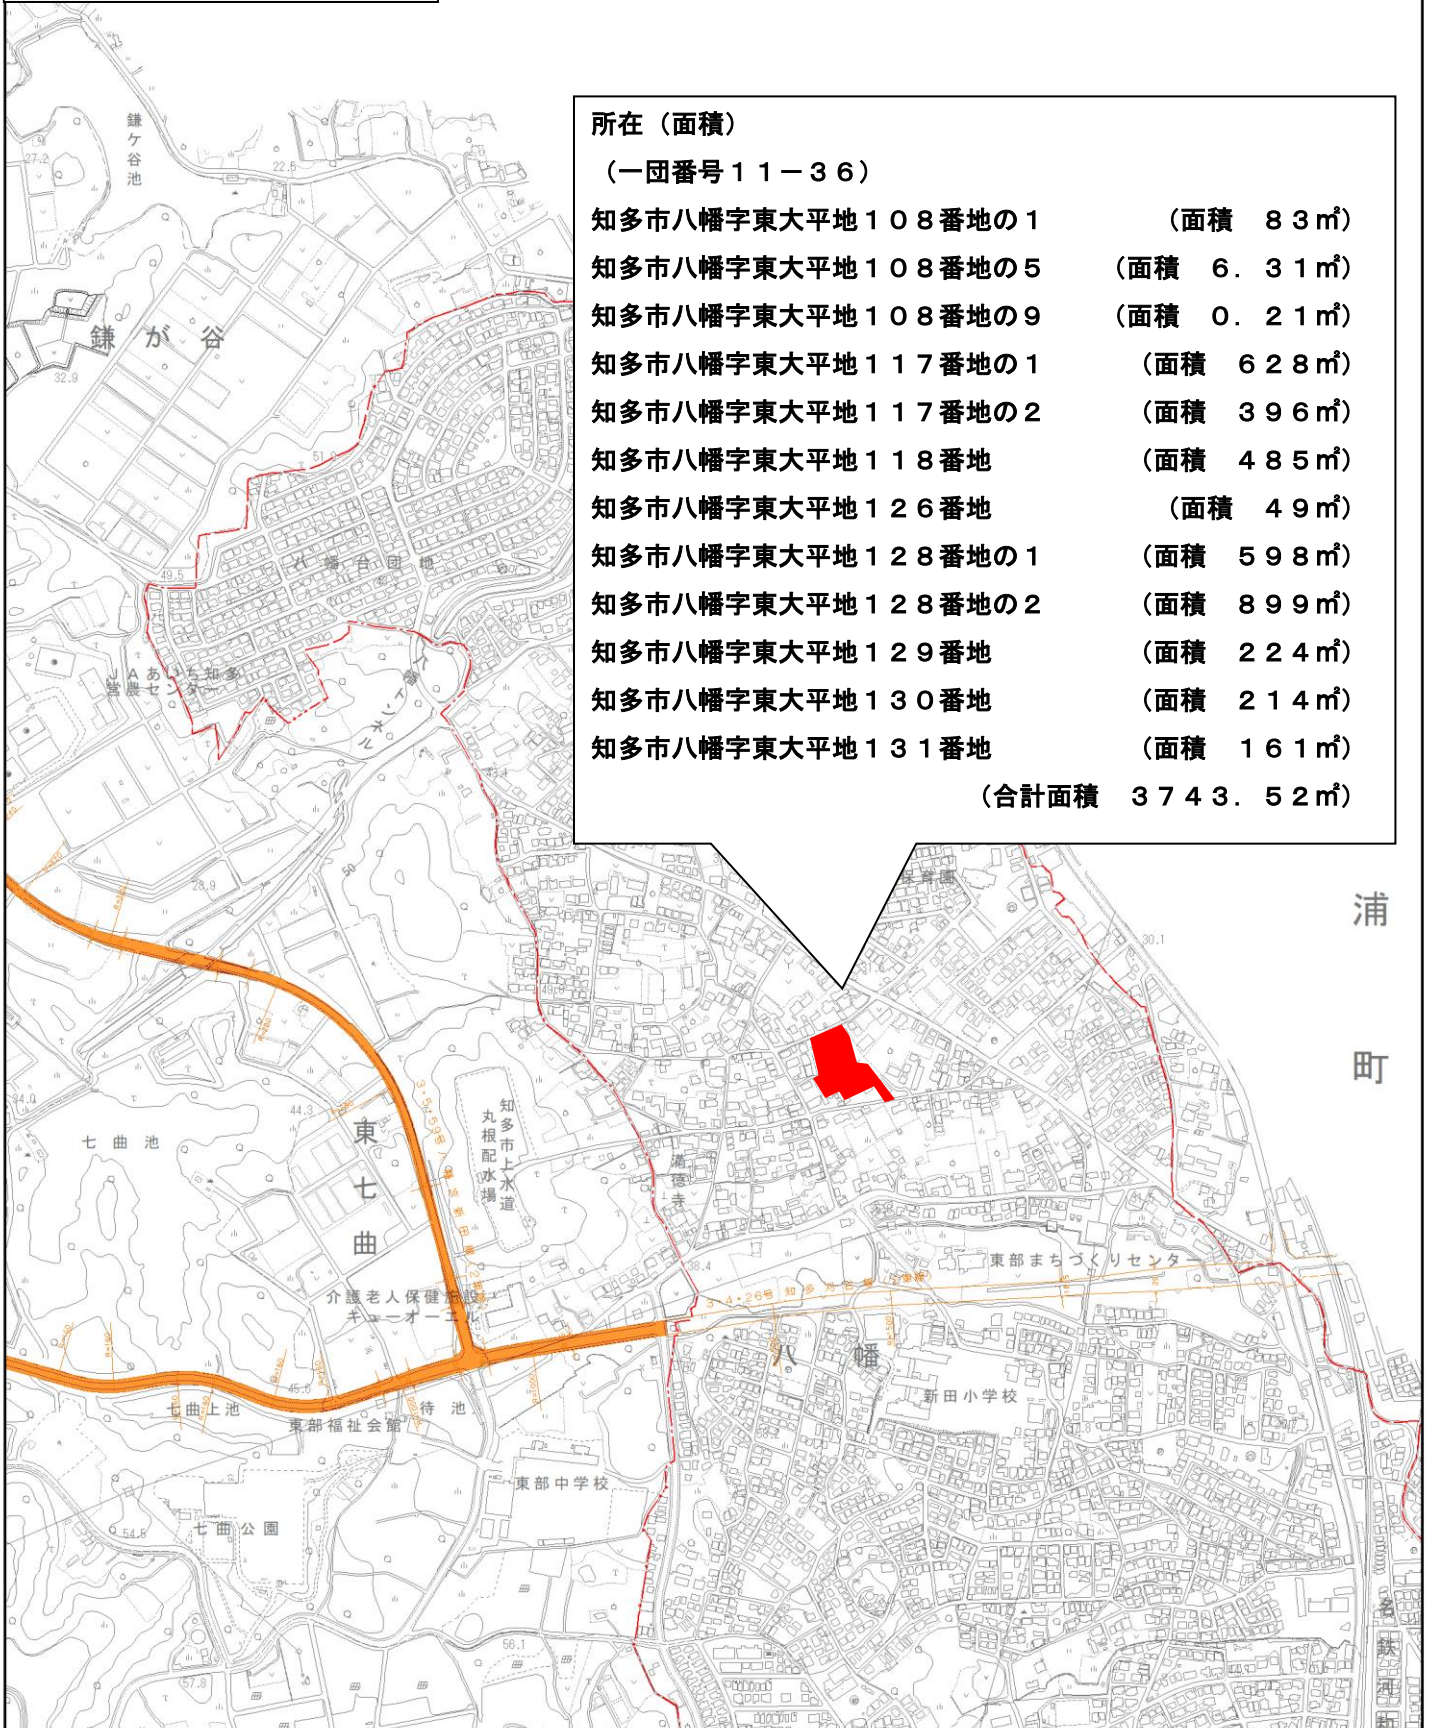

所在 (面積)

(一団番号 11-36)

知多市八幡字東大平地108番地の1	(面積 83㎡)
知多市八幡字東大平地108番地の5	(面積 6.31㎡)
知多市八幡字東大平地108番地の9	(面積 0.21㎡)
知多市八幡字東大平地117番地の1	(面積 628㎡)
知多市八幡字東大平地117番地の2	(面積 396㎡)
知多市八幡字東大平地118番地	(面積 485㎡)
知多市八幡字東大平地126番地	(面積 49㎡)
知多市八幡字東大平地128番地の1	(面積 598㎡)
知多市八幡字東大平地128番地の2	(面積 899㎡)
知多市八幡字東大平地129番地	(面積 224㎡)
知多市八幡字東大平地130番地	(面積 214㎡)
知多市八幡字東大平地131番地	(面積 161㎡)
(合計面積 3743.52㎡)	

1/10,000

