


位置図その1 (広域)

縮尺 1/10,000



東
浦
町

一団番号 11-5
所在 (面積)
知多市八幡字大平地 123 番地 (面積 175㎡)
知多市八幡字大平地 123 番地の 1 (面積 585㎡)
(合計面積 760㎡)

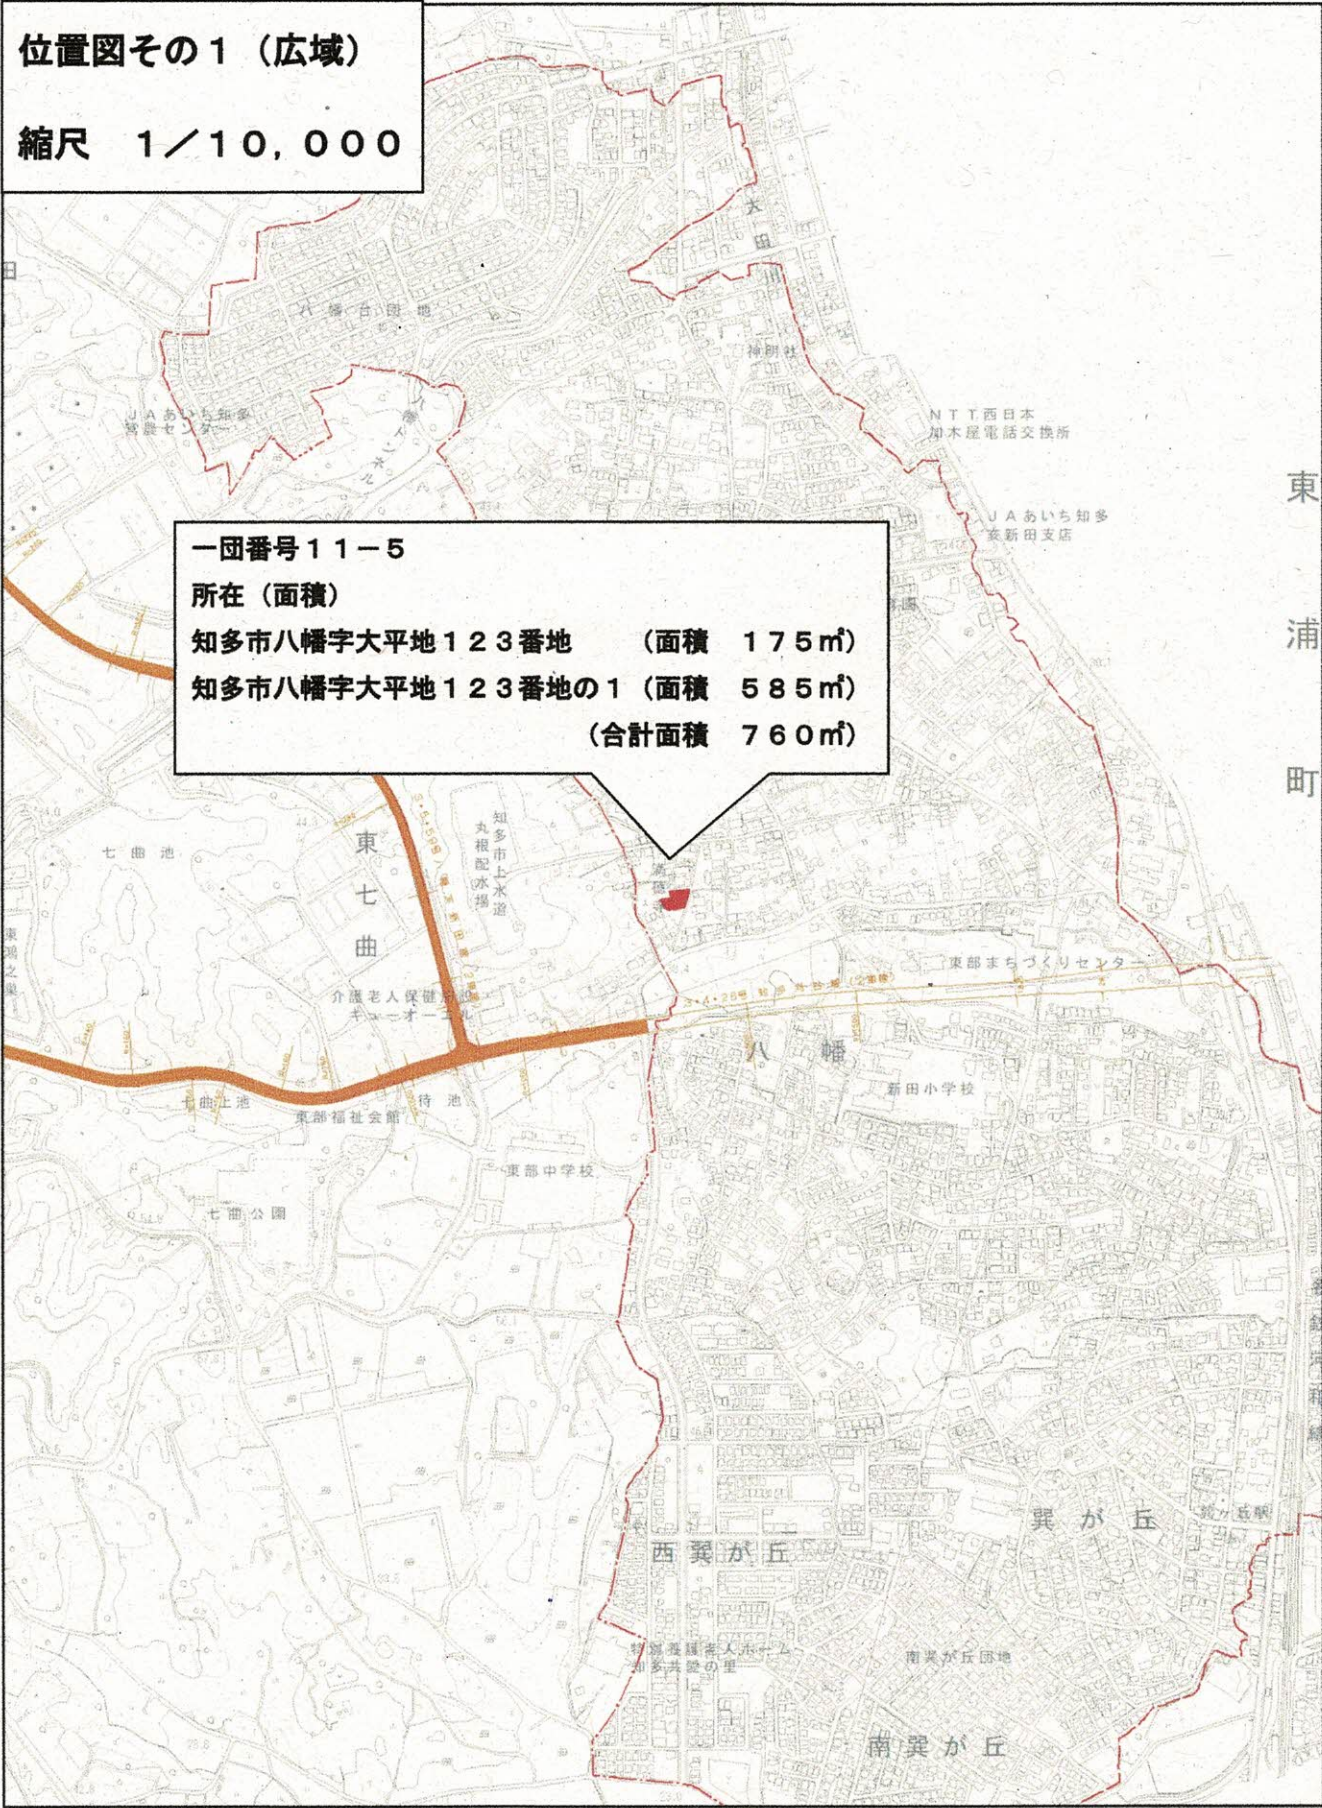

1/10,000




位置図その1 (広域)

縮尺 1/10,000




一団番号 11-41
所在 (面積)
知多市八幡字南大平地51番地の1 (面積 371㎡)
知多市八幡字南大平地53番地の1 (面積 215㎡)
(合計面積 586㎡)

東
浦
町

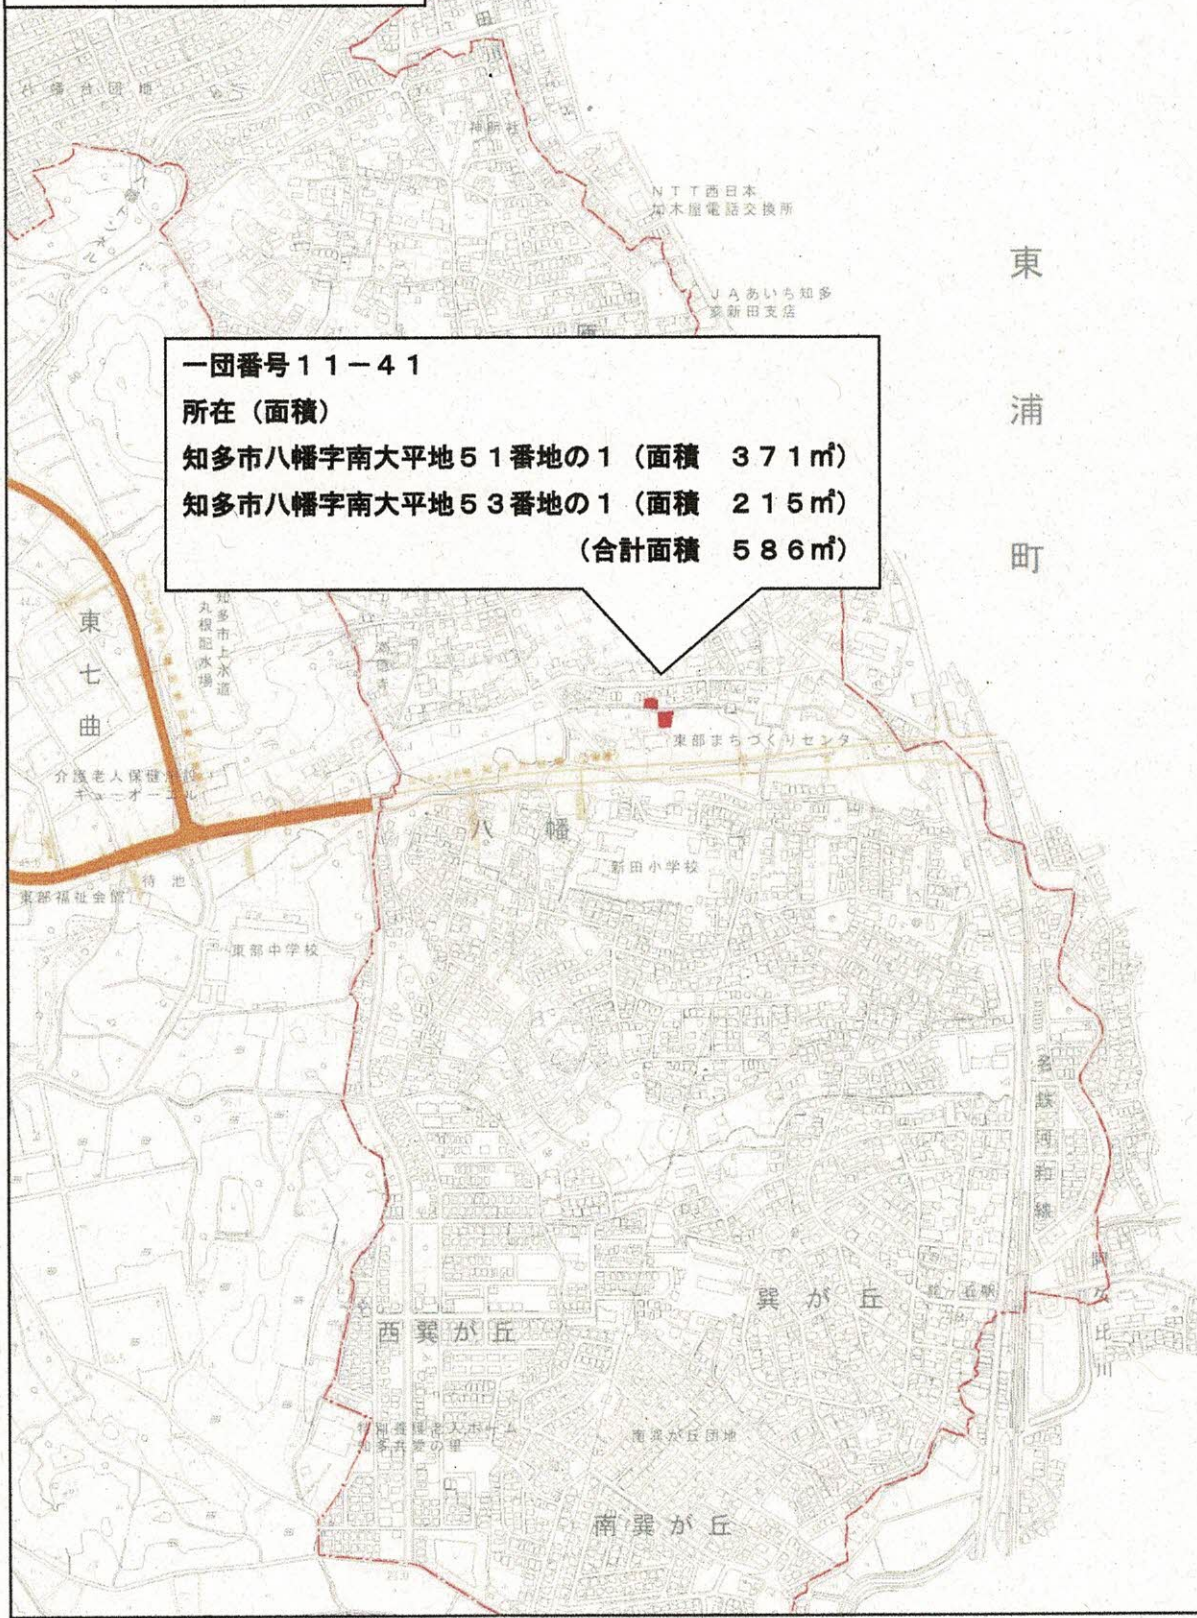

1/10,000

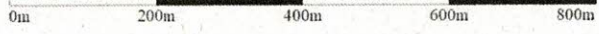

位置図その1 (広域)

縮尺 1/10,000



一団番号 11-63

所在 (面積)

知多市八幡字南大平地 72 番地 (面積 152㎡)

知多市八幡字南大平地 74 番地 (面積 247㎡)


知多市八幡字南大平地 75 番地 (面積 76㎡)

知多市八幡字南大平地 76 番地 (面積 191㎡)

知多市八幡字南大平地 77 番地 (面積 261㎡)

(合計面積 927㎡)

東
浦
町

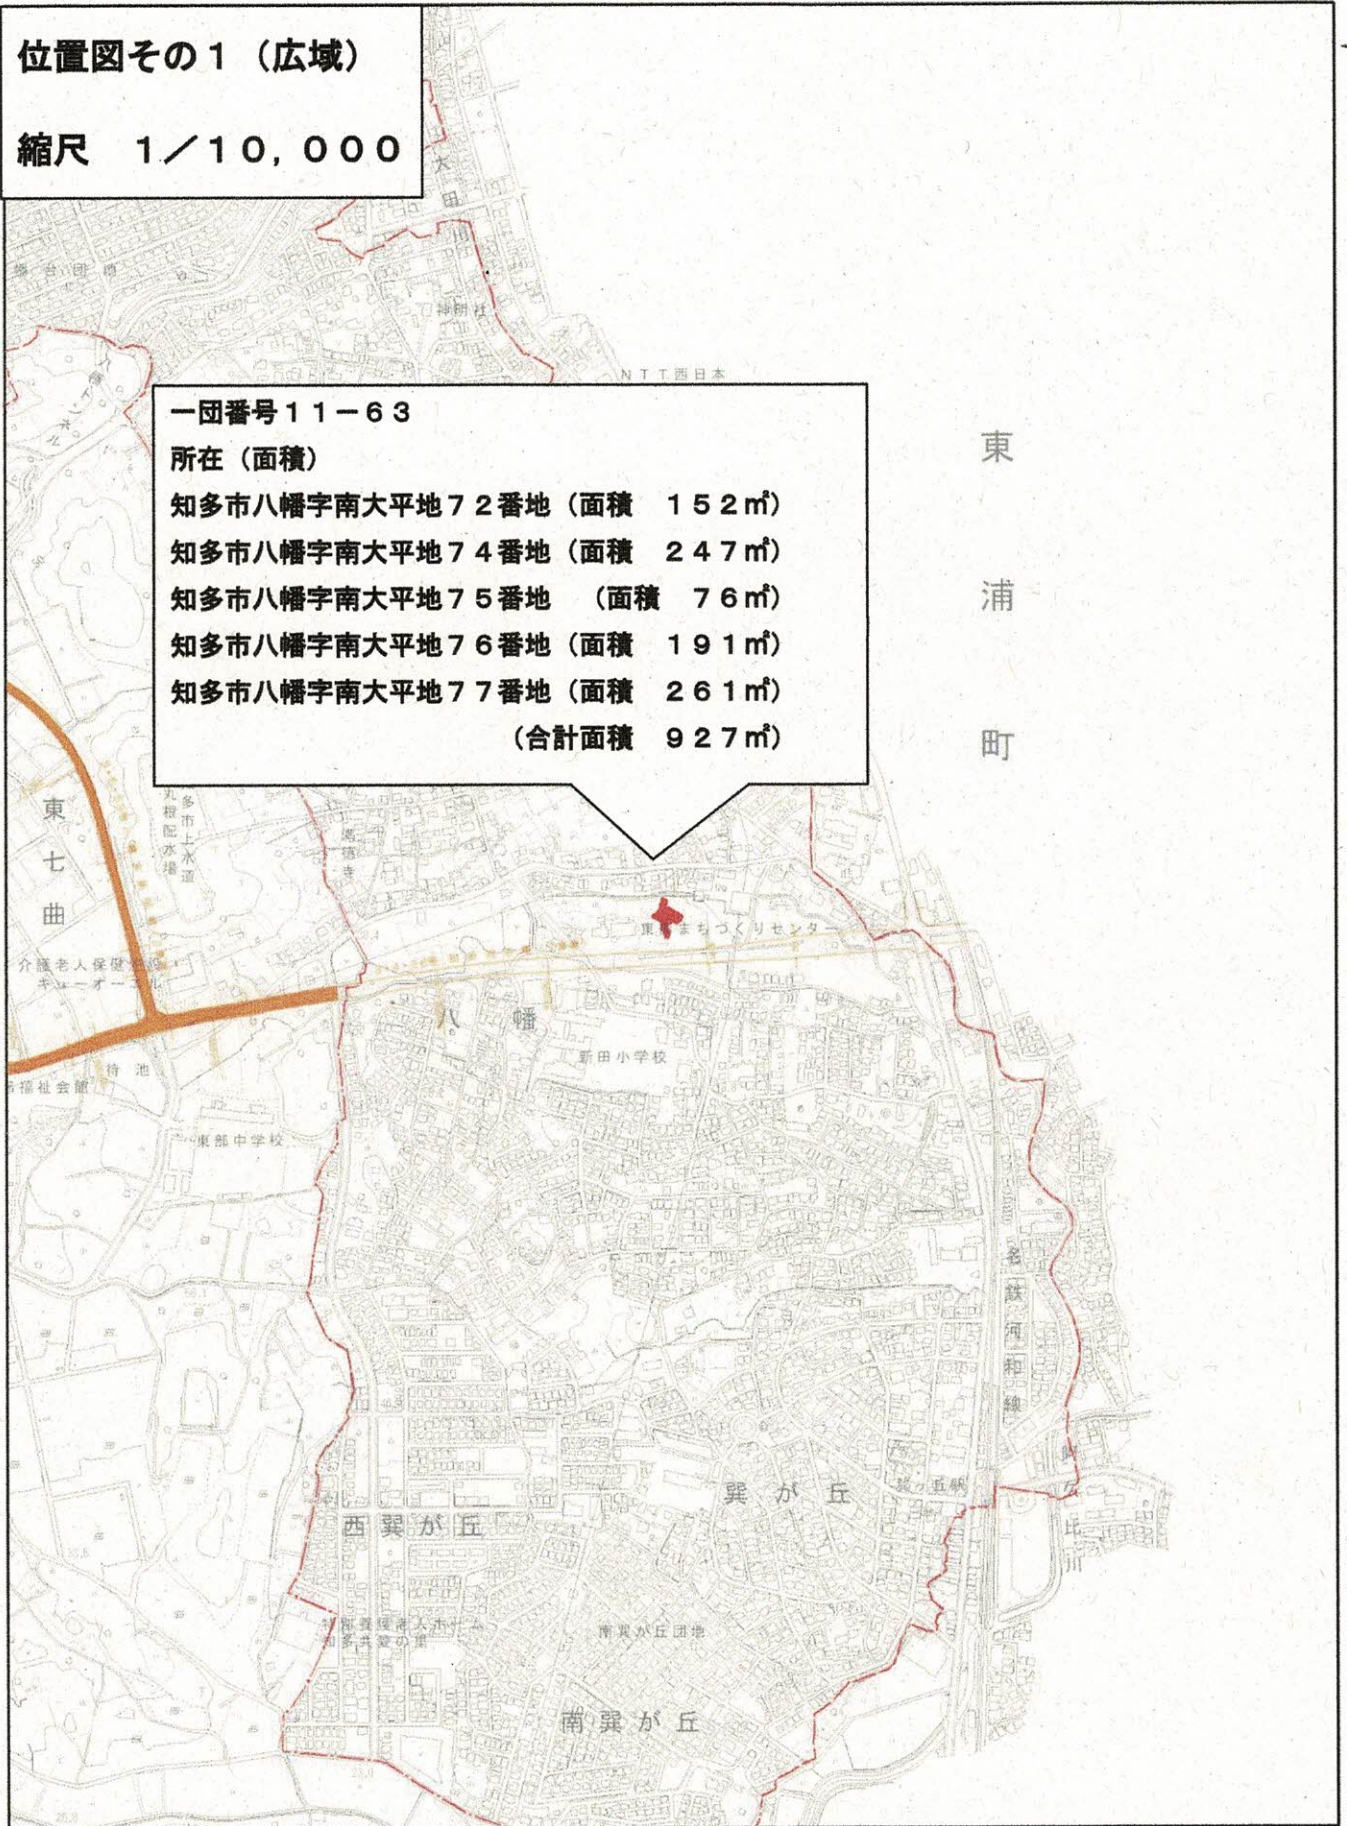

1/10,000

