

これは図面に記録されている内容を証明した書面である。
令和6年7月1日 名古屋法務局半田支局

登記官

杉山元




資料 4 地籍測量図・公図

地 番	25-1, 25-21, 25-22
土地の所在	知多市緑町

地 積 測 量 図

(1/3)

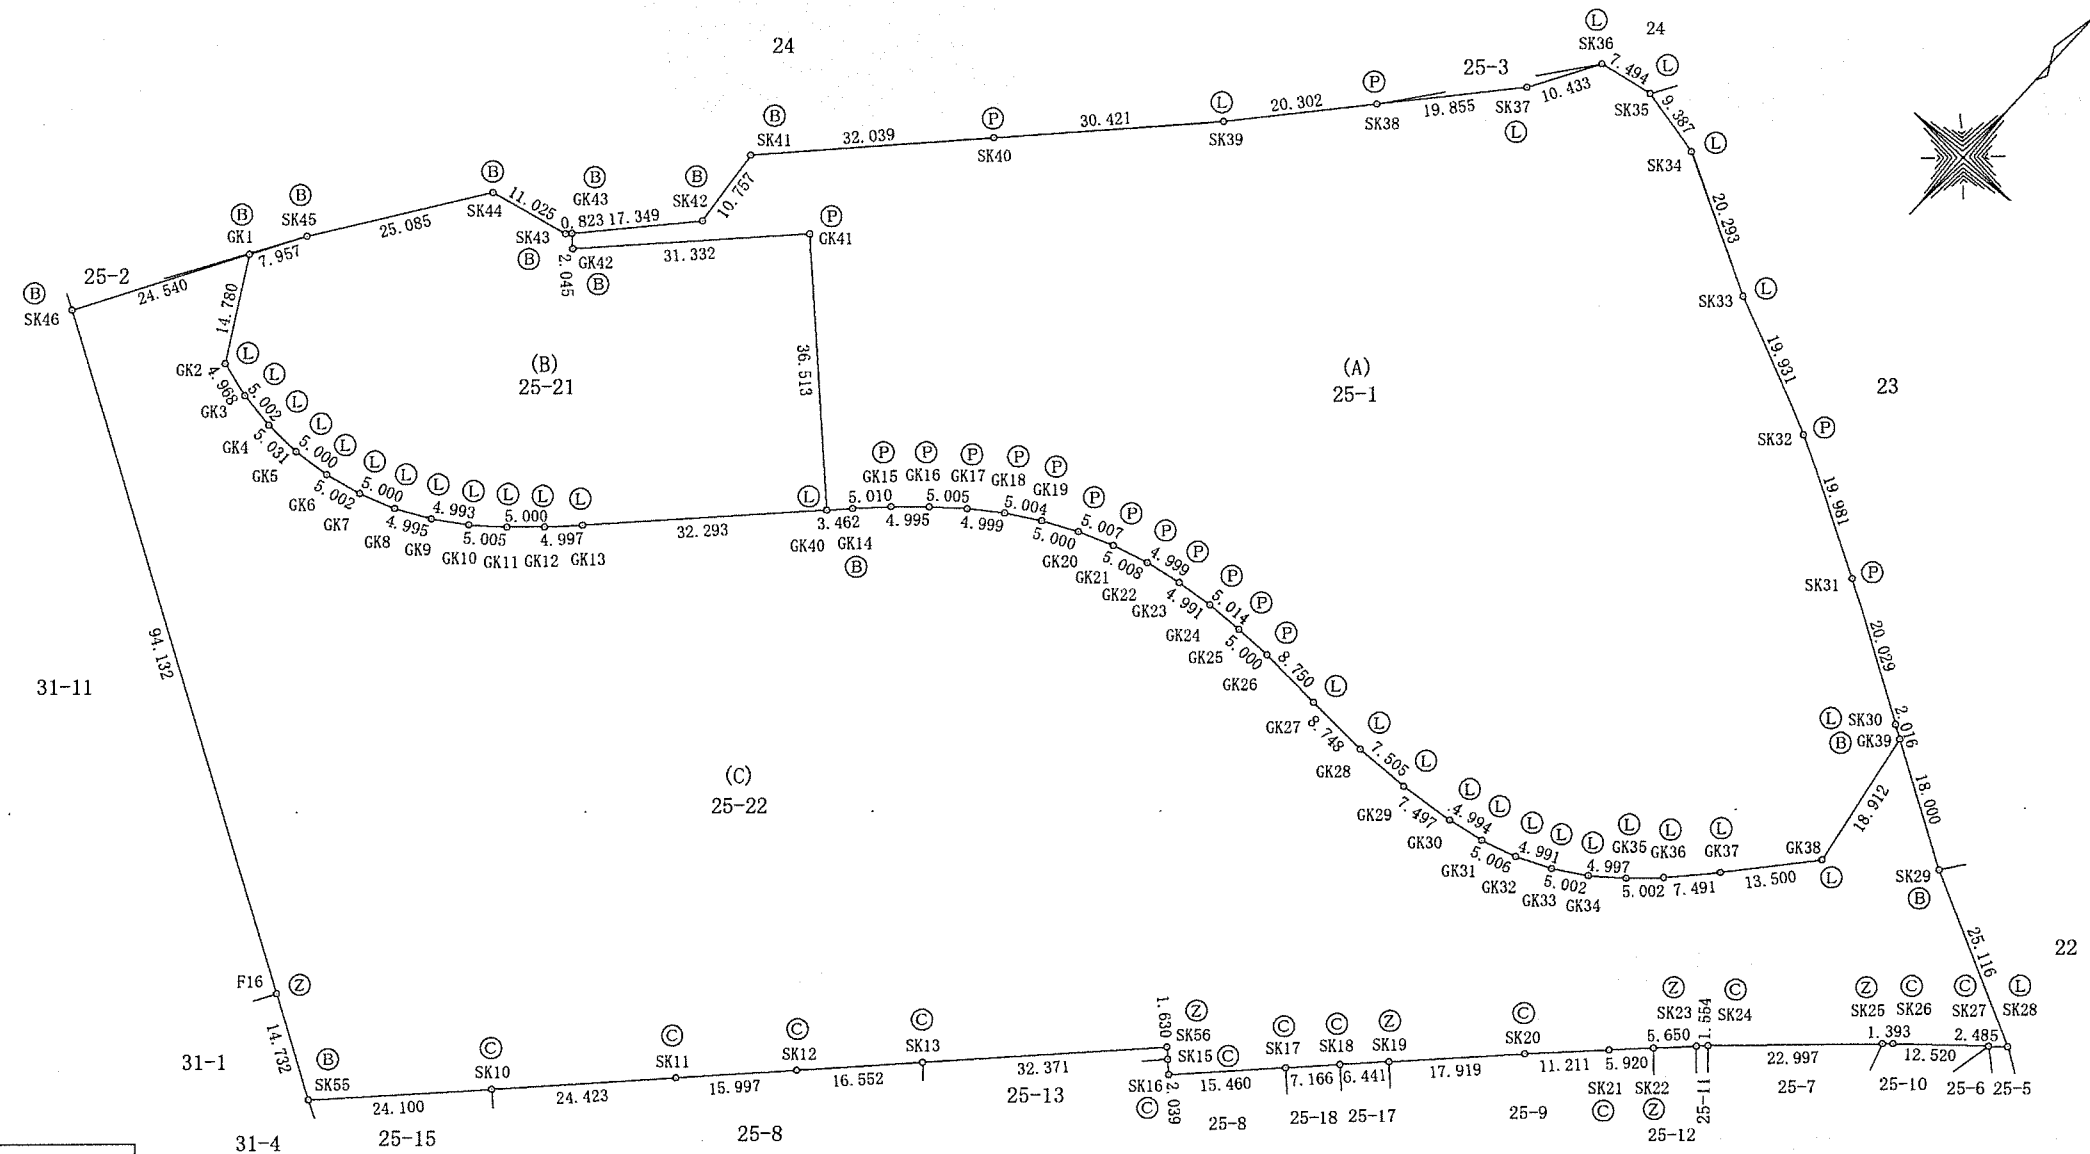

筆 界	境 界 標 の 種 類
◎	コンクリート杭
○	プラスチック杭
⊙	金 属 鋌
⊖	金 属 プ レ ー ト
×	刻 印
②	計 算 点

作 成 者	公益社団法人愛知県公共嘱託登記土地家屋調査士協会 社 員 土地家屋調査士 平 川 文 洋 (令和 6 年 6 月 21 日作成)	申 請 人	知多市長 宮島壽男	縮尺	1 / 1000
-------	--	-------	-----------	----	----------

登記年月日： 令和6年6月27日

これは図面に記録されている内容を証明した書面である。
令和6年7月1日 名古屋法務局半田支局

登記官

杉山元



地番	25-1, 25-21, 25-22	地積測量図	2/3
土地の所在	知多市緑町		

座標求積表

地番 点名	(A) 25-1 Xn	Yn	Yn+1-Yn-1	Xn・(Yn+1-Yn-1)
GK14	-111536.558	-27751.026	5.892	-657173.399736
GK15	-111532.981	-27747.518	7.180	-800806.803580
GK16	-111529.595	-27743.846	7.503	-836806.551285
GK17	-111526.374	-27740.015	7.866	-877266.457884
GK18	-111523.423	-27735.980	8.312	-926982.691976
GK19	-111520.825	-27731.703	8.759	-976810.906175
GK20	-111518.609	-27727.221	9.140	-1019280.086260
GK21	-111516.772	-27722.563	9.465	-1055506.246980
GK22	-111515.366	-27717.756	9.709	-1082702.688494
GK23	-111514.384	-27712.854	9.856	-1099085.768704
GK24	-111513.780	-27707.900	9.962	-1110900.276360
GK25	-111513.532	-27702.892	10.008	-1116027.428256
GK26	-111513.465	-27697.892	13.741	-1532306.522565
GK27	-111513.864	-27689.151	17.483	-1949596.884312
GK28	-111514.177	-27680.409	16.241	-1811101.748657
GK29	-111513.887	-27672.910	14.948	-1666909.582876
GK30	-111513.042	-27665.461	12.356	-1377855.146952
GK31	-111512.114	-27660.554	9.685	-1079994.824090
GK32	-111510.622	-27655.776	9.319	-1039167.486418
GK33	-111508.550	-27651.235	8.788	-979937.137400
GK34	-111505.907	-27646.988	8.137	-907323.565259
GK35	-111502.771	-27643.098	7.491	-835267.257561
GK36	-111499.299	-27639.497	8.616	-960677.960184
GK37	-111493.735	-27634.482	13.674	-1524565.332390
GK38	-111483.378	-27625.823	5.348	-596213.105544
GK39	-111464.758	-27629.134	-5.049	562785.563142
SK30	-111463.737	-27630.872	-19.013	2119260.031581
SK31	-111453.602	-27648.147	-34.888	3888393.266576
SK32	-111444.166	-27665.760	-35.876	3998170.899416
SK33	-111436.184	-27684.023	-36.270	4041790.393680
SK34	-111426.828	-27702.030	-27.196	3030364.014288
SK35	-111424.908	-27711.219	-16.527	1841519.454516
SK36	-111426.427	-27718.557	-12.575	1401187.319525
SK37	-111435.450	-27723.794	-18.205	2028682.367250
SK38	-111450.485	-27736.762	-26.209	2921005.761365
SK39	-111465.875	-27750.003	-33.996	3789393.886500
SK40	-111488.116	-27770.758	-42.616	4751177.551456
SK41	-111511.538	-27792.619	-20.622	2299590.936636
SK42	-111522.223	-27791.380	-10.319	1150797.819137
GK43	-111535.162	-27802.938	-10.078	1124051.362636
GK42	-111536.573	-27801.458	23.089	-2575267.933997
GK41	-111513.885	-27779.849	48.048	-5358019.146480
GK40	-111539.068	-27753.410	28.823	-3214890.556964
合計				-20272.869635
合計面積				10136.4348175
地積				10136.43 m ²

地番 点名	(B) 25-21 Xn	Yn	Yn+1-Yn-1	Xn・(Yn+1-Yn-1)
SK43	-111535.776	-27803.486	-11.286	1258792.767936
SK44	-111538.274	-27814.224	-24.673	2751983.834402
SK45	-111559.132	-27828.159	-17.890	1995792.871480
GK1	-111566.037	-27832.114	3.524	-393158.714388
GK2	-111578.785	-27824.635	12.263	-1368290.640455
GK3	-111580.125	-27819.851	9.733	-1086009.356625
GK4	-111580.848	-27814.902	9.979	-1113465.282192
GK5	-111580.967	-27809.872	10.005	-1116367.574835
GK6	-111580.467	-27804.897	9.848	-1098844.439016
GK7	-111579.340	-27800.024	9.575	-1068372.180500
GK8	-111577.639	-27795.322	9.151	-1021046.974489
GK9	-111575.368	-27790.873	8.596	-959101.863328
GK10	-111572.588	-27786.726	8.015	-894254.292820
GK11	-111569.411	-27782.858	7.517	-838667.262487
GK12	-111565.992	-27779.209	7.161	-798924.068712
GK13	-111562.438	-27775.697	25.799	-2878199.337962
GK40	-111539.068	-27753.410	-4.152	463110.210336
GK41	-111513.885	-27779.849	-48.048	5358019.146480
GK42	-111536.573	-27801.458	-23.089	2575267.933997
GK43	-111535.162	-27802.938	-2.028	226193.308536
合計				-5541.914642
合計面積				2770.9573210
地積				2770.95 m ²

作成者	公益社団法人愛知県公共嘱託登記土地家屋調査士協会 社員 土地家屋調査士 平川文洋 (令和6年6月21日作成)	申請人	知多市長 宮島壽男	縮尺	
-----	--	-----	-----------	----	--

登記年月日： 令和6年6月27日

これは図面に記録されている内容を証明した書面である。
令和6年7月1日
名古屋法務局半田支局

登記官

杉山元



座 標 求 積 表

地 番	(C) 25-22			
点 名	Xn	Yn	Yn+1-Yn-1	Xn・(Yn+1-Yn-1)
SK46	-111587.332	-27844.310	68.948	-7693723.366736
F16	-111635.044	-27763.166	93.844	-10476279.069136
SK55	-111642.511	-27750.466	29.355	-3277265.910405
SK10	-111625.092	-27733.811	33.507	-3740221.957644
SK11	-111607.414	-27716.959	27.880	-3111614.702320
SK12	-111595.826	-27705.931	22.419	-2501866.823094
SK13	-111583.817	-27694.540	33.664	-3756357.615488
SK56	-111560.327	-27672.267	23.462	-2617428.392074
SK15	-111561.442	-27671.078	2.667	-297534.365814
SK16	-111562.846	-27669.600	12.164	-1357050.458744
SK17	-111551.674	-27658.914	15.636	-1744221.974664
SK18	-111546.493	-27653.964	9.410	-1049652.499130
SK19	-111541.846	-27649.504	16.868	-1881487.858328
SK20	-111528.918	-27637.096	20.266	-2260245.052188
SK21	-111520.922	-27629.238	12.024	-1340927.566128
SK22	-111516.716	-27625.072	8.142	-907969.101672
SK23	-111512.702	-27621.096	5.070	-565369.399140
SK24	-111511.598	-27620.002	17.756	-1979999.934088
SK25	-111495.747	-27603.340	17.671	-1970241.345237
SK26	-111494.787	-27602.331	10.423	-1162110.164901
SK27	-111486.533	-27592.917	11.285	-1258125.524905
SK28	-111484.897	-27591.046	-20.699	2307625.883003
SK29	-111473.878	-27613.616	-38.088	4245817.065264
GK39	-111464.758	-27629.134	-12.207	1360650.300906
GK38	-111483.378	-27625.823	-5.348	596213.105544
GK37	-111493.735	-27634.482	-13.674	1524565.332390
GK36	-111499.299	-27639.497	-8.616	960677.960184
GK35	-111502.771	-27643.098	-7.491	835267.257561
GK34	-111505.907	-27646.988	-8.137	907323.565259
GK33	-111508.550	-27651.235	-8.788	979937.137400
GK32	-111510.622	-27655.776	-9.319	1039167.486418
GK31	-111512.114	-27660.554	-9.685	1079994.824090
GK30	-111513.042	-27665.461	-12.356	1377855.146952
GK29	-111513.887	-27672.910	-14.948	1666909.582876
GK28	-111514.177	-27680.409	-16.241	1811101.748657
GK27	-111513.864	-27689.151	-17.483	1949596.884312
GK26	-111513.465	-27697.892	-13.741	1532306.522565
GK25	-111513.532	-27702.892	-10.008	1116027.428256
GK24	-111513.780	-27707.900	-9.962	1110900.276360
GK23	-111514.384	-27712.854	-9.856	1099085.768704
GK22	-111515.366	-27717.756	-9.709	1082702.688494
GK21	-111516.772	-27722.563	-9.465	1055506.246980
GK20	-111518.609	-27727.221	-9.140	1019280.086260
GK19	-111520.825	-27731.703	-8.759	976810.906175
GK18	-111523.423	-27735.980	-8.312	926982.691976
GK17	-111526.374	-27740.015	-7.866	877266.457884
GK16	-111529.595	-27743.846	-7.503	836806.551285
GK15	-111532.981	-27747.518	-7.180	800806.803580
GK14	-111536.558	-27751.026	-5.892	657173.399736

地番	25-1, 25-21, 25-22	地積測量図	3/3
土地の所在	知多市緑町		


GK40	-111539.068	-27753.410	-24.671	2751780.346628
GK13	-111562.438	-27775.697	-25.799	2878199.337962
GK12	-111565.992	-27779.209	-7.161	798924.068712
GK11	-111569.411	-27782.858	-7.517	838667.262487
GK10	-111572.588	-27786.726	-8.015	894254.292820
GK9	-111575.368	-27790.873	-8.596	959101.863328
GK8	-111577.639	-27795.322	-9.151	1021046.974489
GK7	-111579.340	-27800.024	-9.575	1068372.180500
GK6	-111580.467	-27804.897	-9.848	1098844.439016
GK5	-111580.967	-27809.872	-10.005	1116367.574835
GK4	-111580.848	-27814.902	-9.979	1113465.282192
GK3	-111580.125	-27819.851	-9.733	1086009.356625
GK2	-111578.785	-27824.635	-12.263	1368290.640455
GK1	-111566.037	-27832.114	-19.675	2195061.777975
合 計				-26948.574741
合 計 面 積				13474.2873705
地 積				13474.28 m ²

合計面積	26381.6795090 m ²
------	------------------------------

基本三角点等公共基準点の名称及び座標値				
測点名	名 称	種 類	X 座 標	Y 座 標
10A20	街区多角公共基準点	金属標	-111621.447	-27680.310
10A15	街区多角公共基準点	金属標	-111453.356	-27580.616

測量年月日	令和6年 6月 5日
座 標 系	世界測地(2011) VII系

作 成 者	公益社団法人愛知県公共嘱託登記土地家屋調査士協会 社 員 土地家屋調査士 平 川 文 洋 (令和 6 年 6 月 21 日作成)	申 請 人	知多市長 宮島壽男	縮尺	
-------	--	-------	-----------	----	--

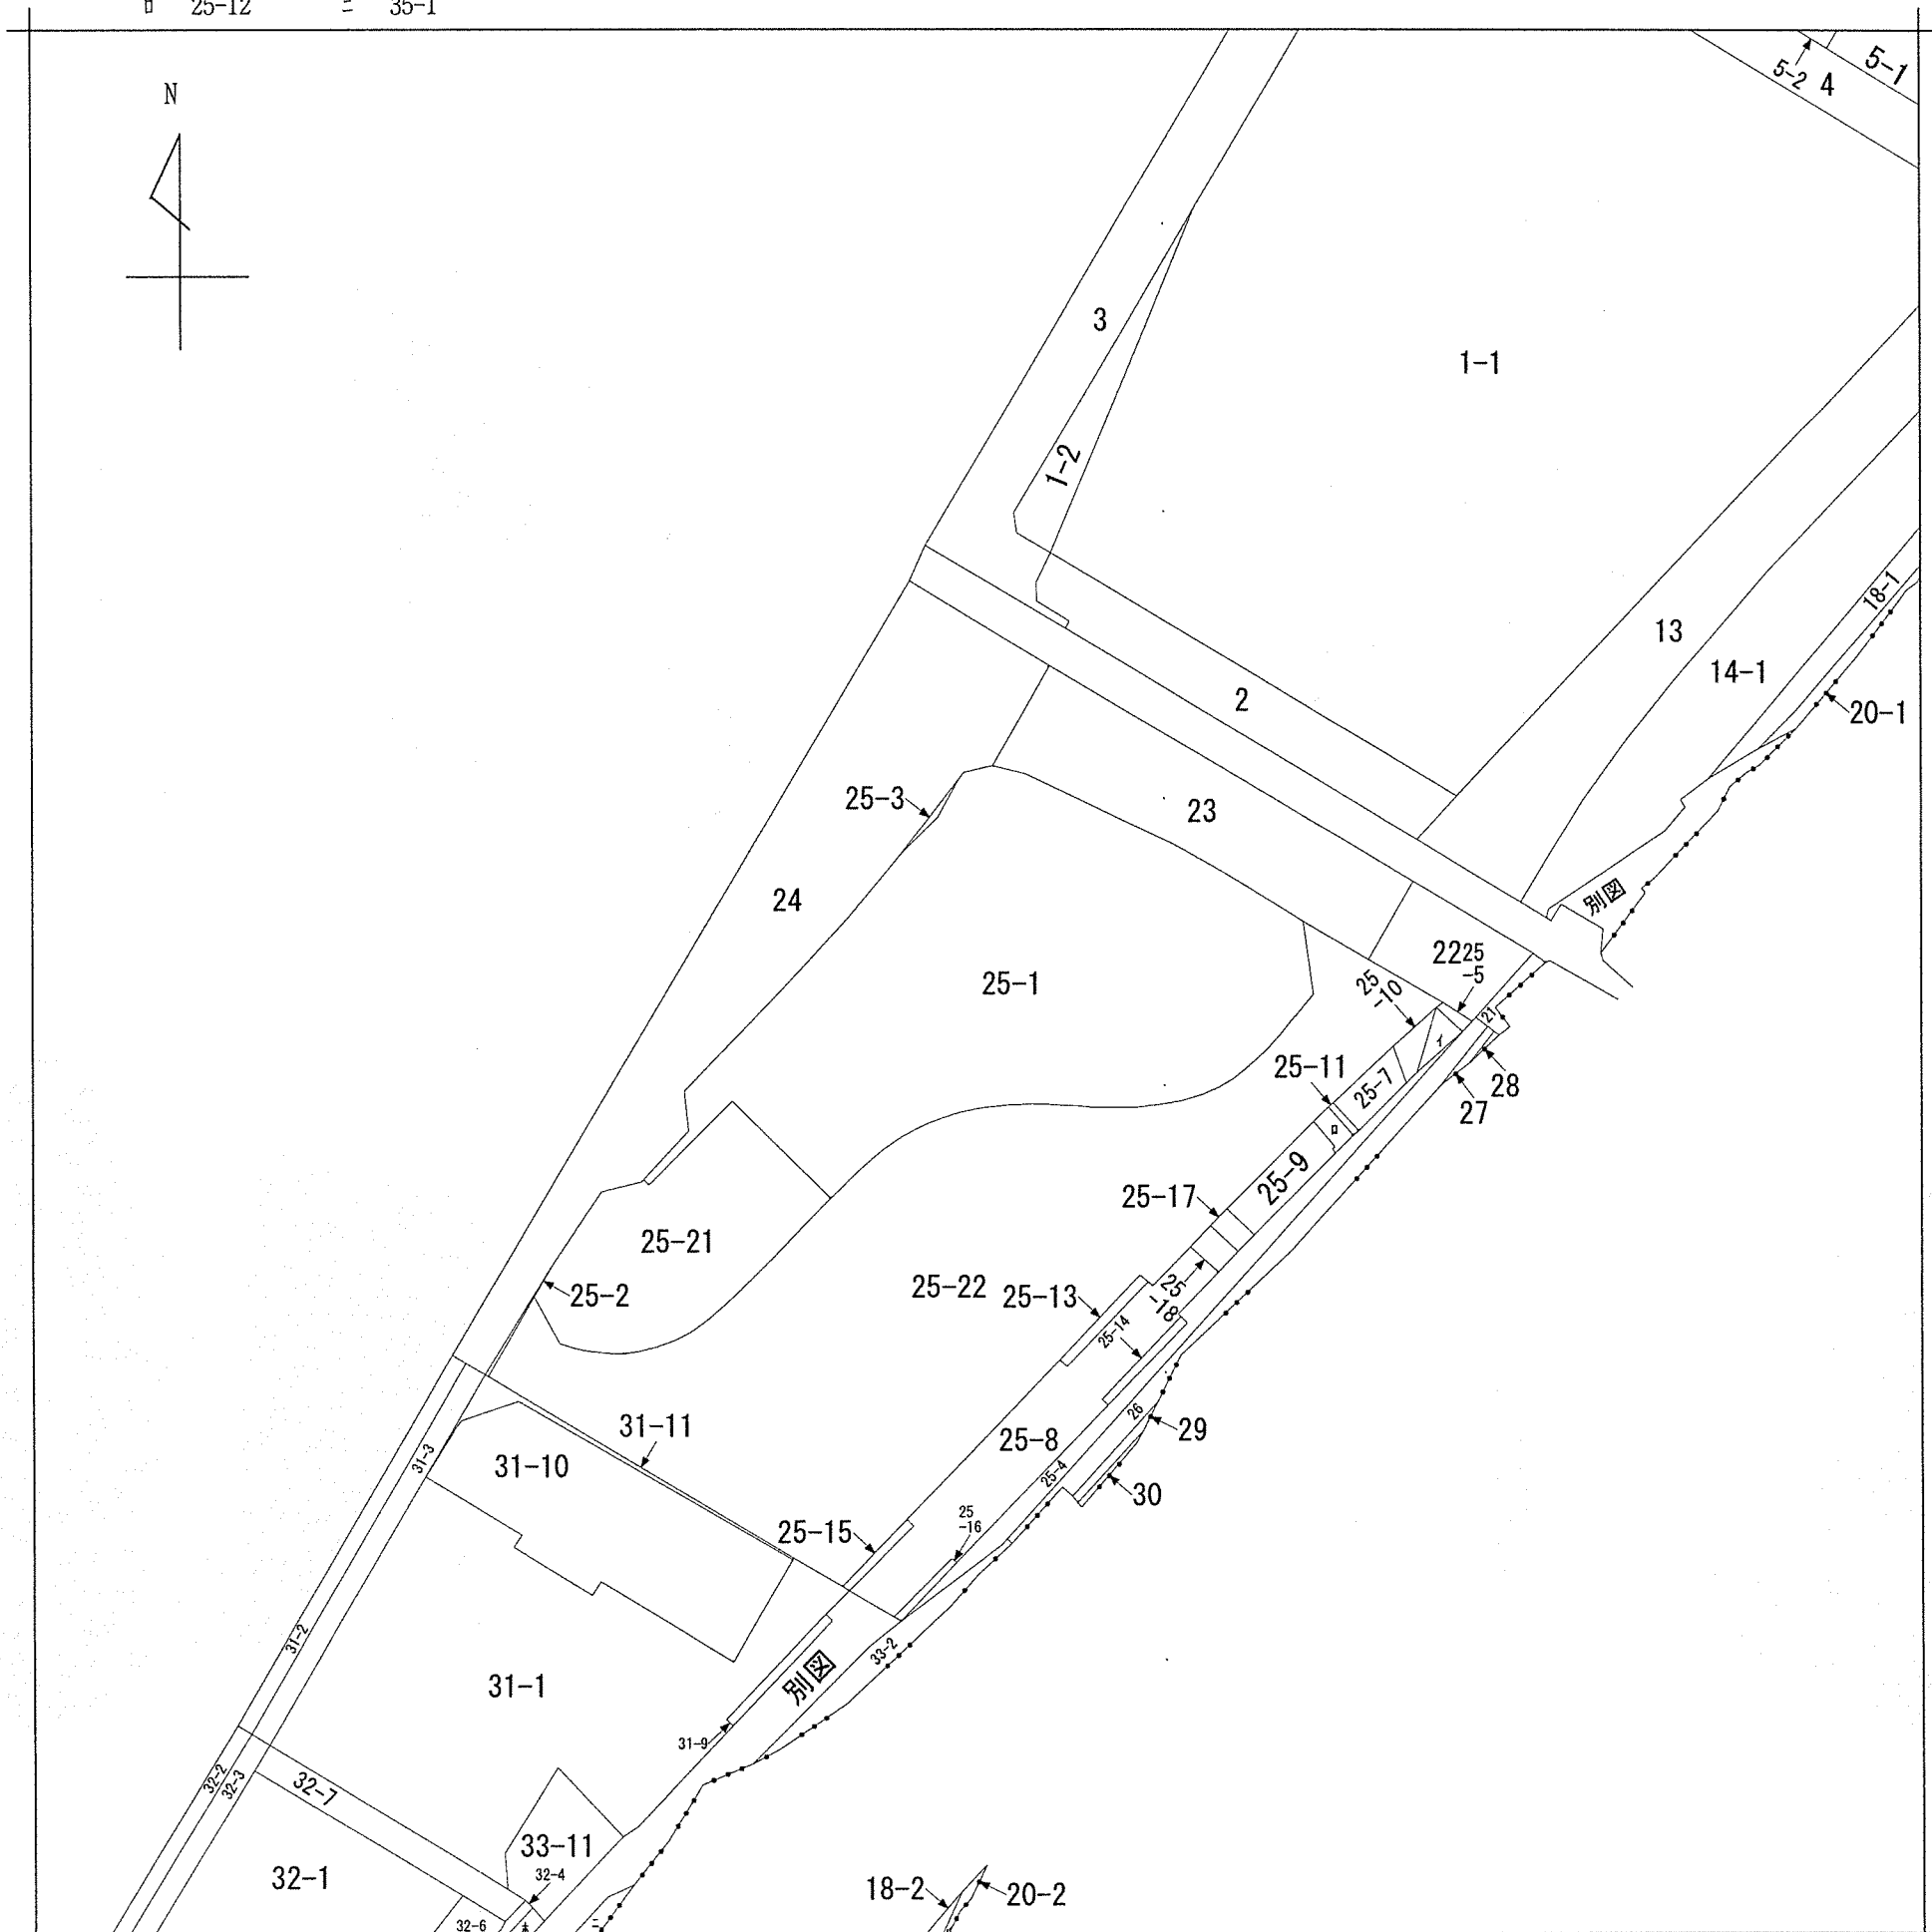

地番区域見出

A	緑町
B	緑町

請 求 部 分	所 在	知多市緑町				地 番	25番1			
出 縮 力 尺	1/2000	精 度 区 分		座 標 系 又 是 番 号 記 号		分 類	地図に準ずる図面		種 類	その他
作 成 年 月 日	昭和48年10月11日				備 付 年 月 日 (原図)			補 記 事 項		

令和6年7月1日
名古屋法務局半田支局
登記官

杉山元、



公用