


## 自動販売機（飲料）設置場所 (庁舎 1 階)

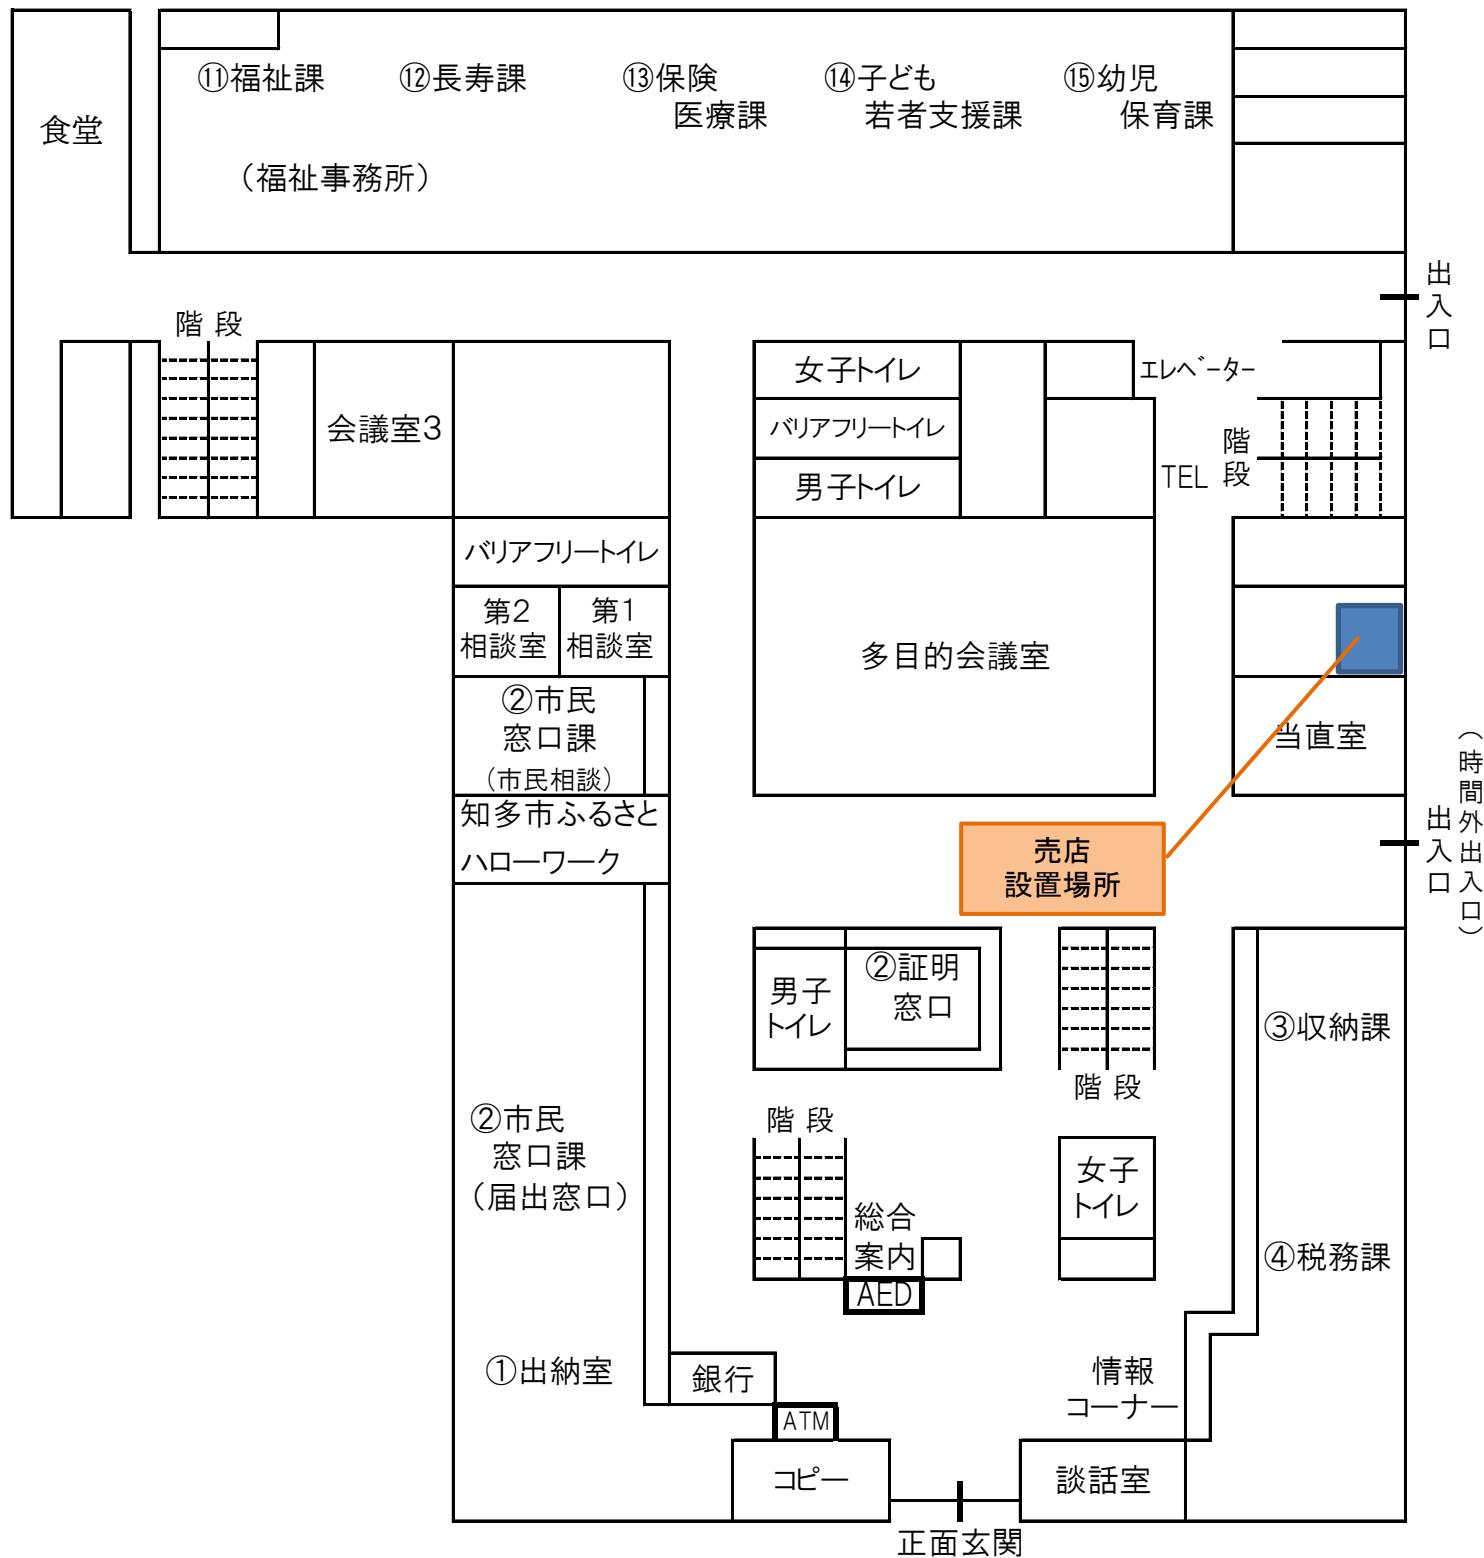

# 自動販売機(飲料)設置場所

