

知多運動公園業務仕様書（詳細）

知多運動公園（以下「公園」という。）を管理するために必要な仕様を定めるものとする。管理にあたっては、すべて本書の水準以上の管理を行うこと。

1 管理区域

管理区域図のとおりとする。

2 施設の管理及び設備等の点検

業 務 名	詳 細
清掃業務	資料 1
警備業務	資料 2
消防設備点検業務	資料 3
写真判定装置点検業務	資料 4
電気設備点検業務	資料 5-1 資料 5-2 資料 5-3
公園施設管理業務	資料 6


3 その他



- (1) 陸上競技場記録室内には、一般財団法人愛知陸上競技協会が大会等で使用する備品が保管されている。記録室内は、原則管理の範囲内とする。
- (2) 野球場本部室内には、知多市スポーツ協会が大会等で使用する備品が保管されている。本部室内は、原則管理の範囲内とする。
- (3) 公園内に設置されている自動販売機の電気使用分の光熱水費については、指定管理料に含まれている。
- (4) 植栽等管理区域は、除草剤は原則として使用してはならない。

4 添付資料

- (1) 配置図
- (2) 管理区域図
- (3) 公園現況図
- (4) 植栽等管理区域図及び概要
- (5) 各業務詳細資料（資料 1～資料 6）

配置図

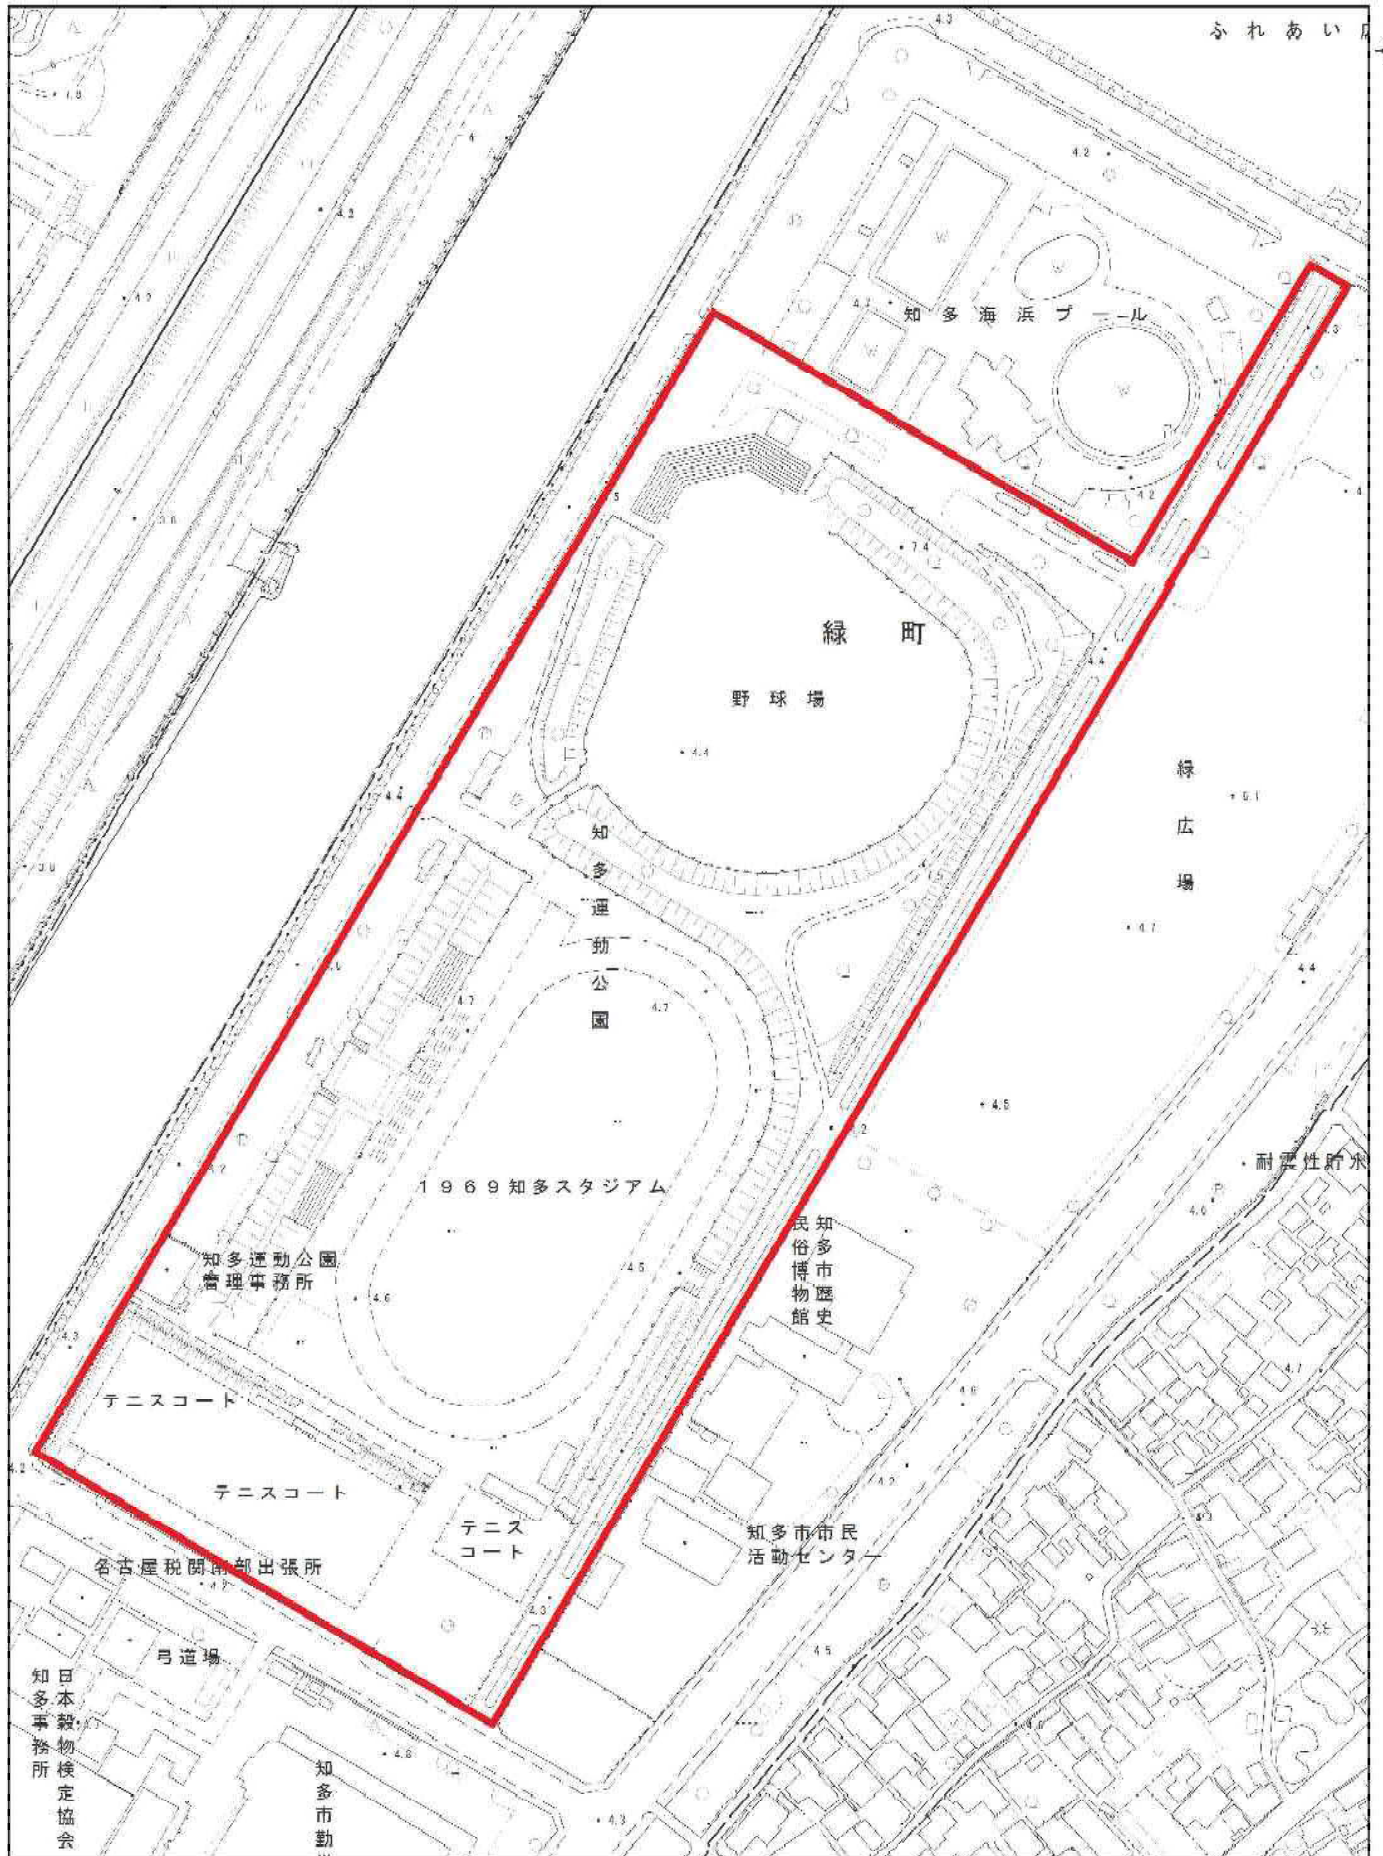


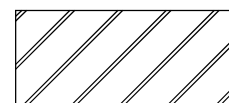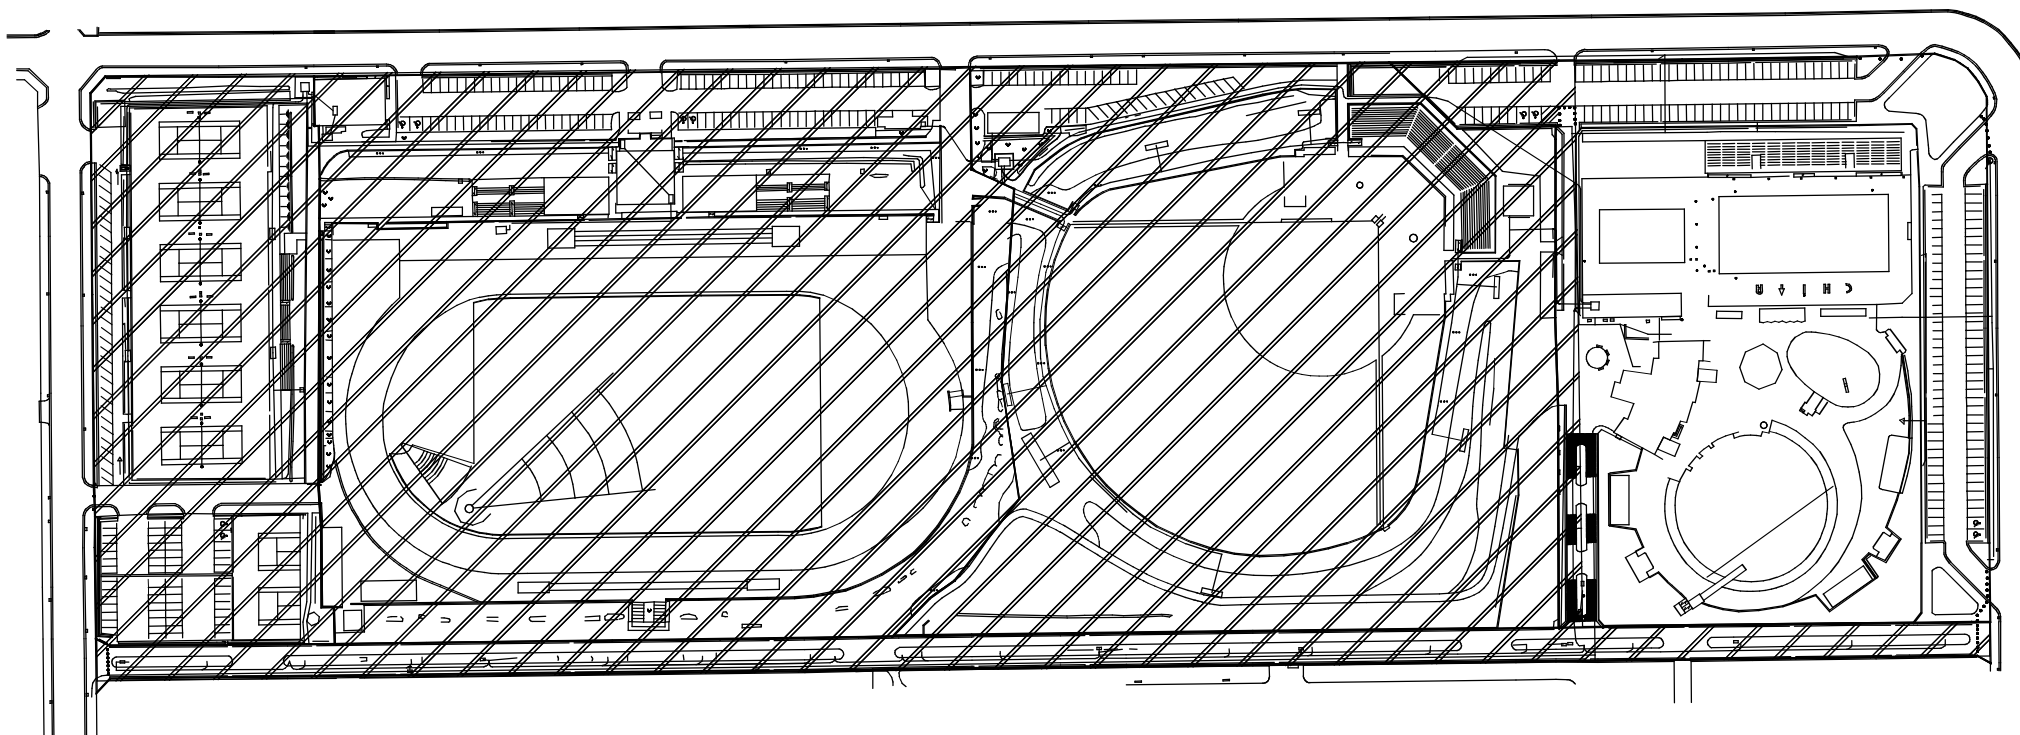

管理区域を示す

管理区域図

知多運動公園現況図

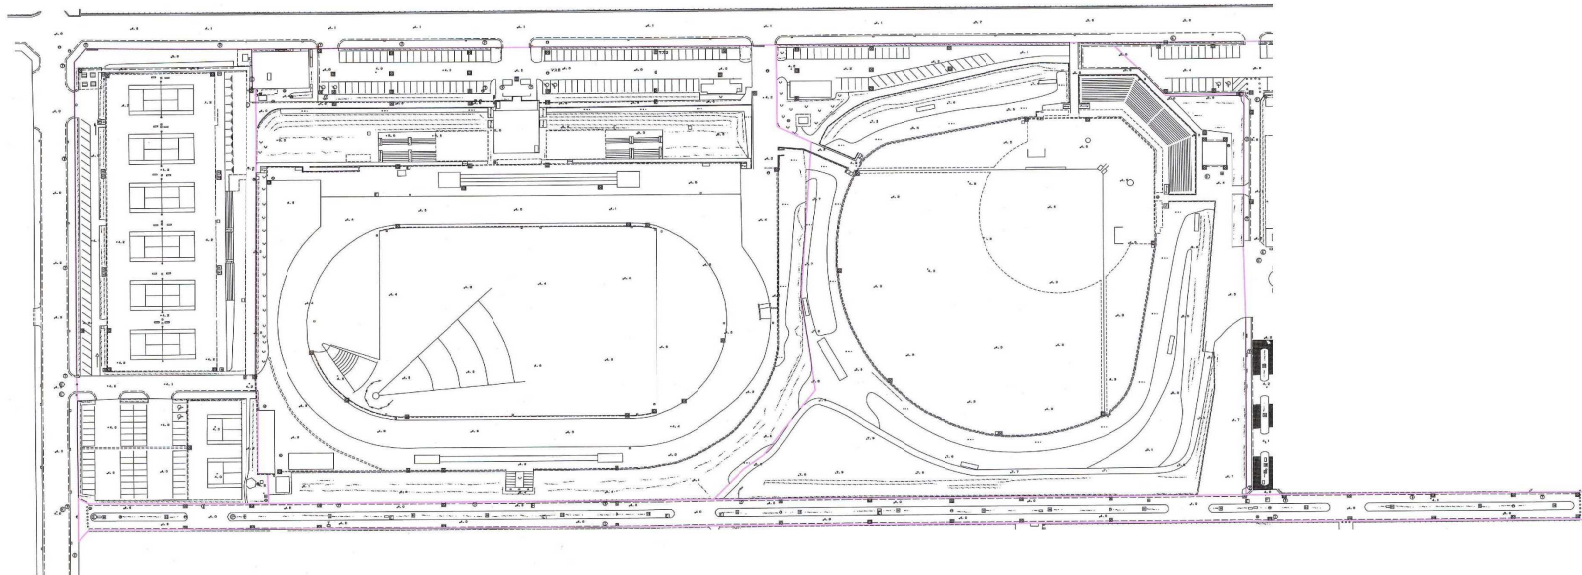

凡 例

種 類	記 号	種 類	記 号
堅 牢	□	被 覆	コンクリート
普 通	□	覆 被	ブロック
無壁舎	□	工 丁	丁
境界	田	タ 平 板	田
石 標	○	モ ン 石	モ
紙・等	○	鳥 居	鳥
その他	○	階 段	階
基準多角点	○	スロープ	ス
街 路 樹	□	信 号 機	信
ヘイ	ヘ	標 識	標
トタン板	ト	公衆電話	公
欄	欄	ボ ス ト	ボ
有刺鉄線欄	有	電 気 電 話	電
生 垣	生	柱 共 用	柱
ガードレール	ガ	防 犯 灯	防
上 水	上	消 火 柱	消
下 水	下	警 報 柱	警
雨 水	雨		
ガ ス	ガ		
電 気	電		
工 業 用 水	工		
其 他	其		

特殊記号

種 類	記 号	種 類	記 号
二 連	二	四 阿	四
四 連	四	バ ー ゴ ラ	バ
椅子型	椅	便 所	便
一流型	一	駐 車 場	駐
放射型	放	フェンス	フェ
シーソー	シ	パイプ欄	パイ
ジャングルジム	ジ	園 内 灯	園
グロブ	グ	引 込 柱	引
チェンソー	チェ	電 線	電
鉄 棒	鉄	給 水 管	給
雲 梯	雲	排 水 管	排
砂 場	砂	止 水 管	止
野 外 車	野	量 水 器	量
ベンチ	ベン	散 水 栓	散
スツール	ス	貯 水 槽	貯
くず籠	く	集 水 樹	集
水 の み	水	側 溝	側

位 置 図




知 多 市

公 園 名	知多運動公園
図面名称	現況図

1:1,000



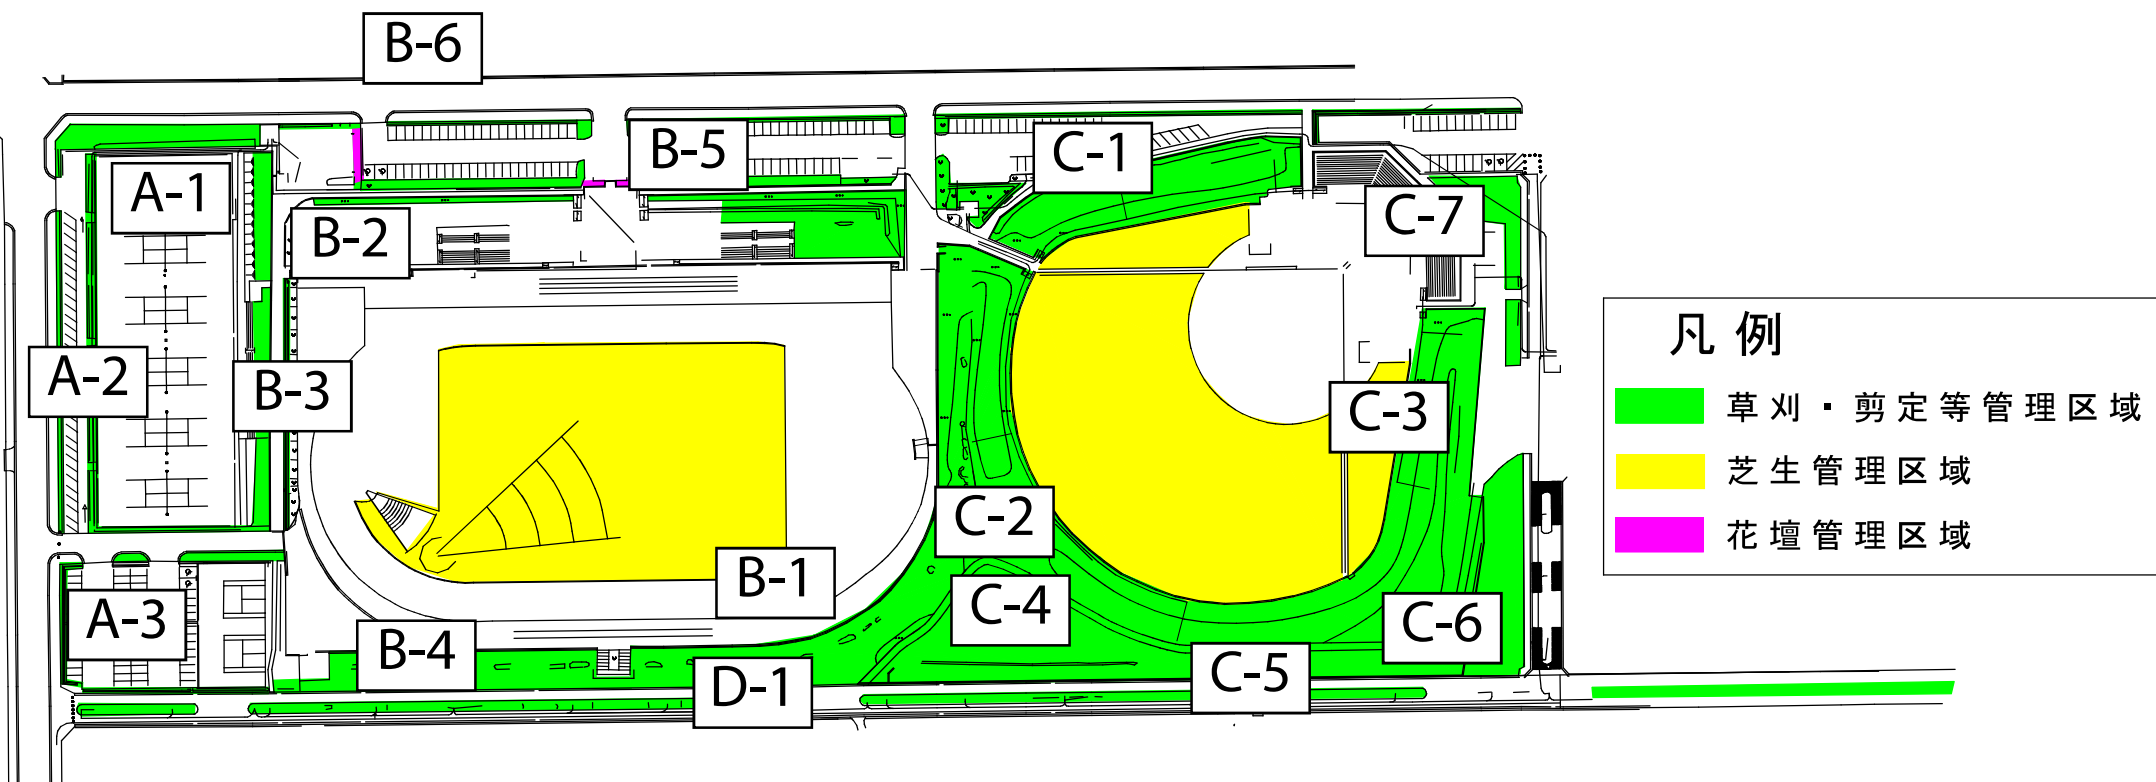

植栽等管理区域図

植栽等管理区域図 概要

施設名	位置番号	区画名称	草刈数量	高木剪定樹種	高木剪定数量	中低木刈込樹種
庭球場周辺	A-1	北、西側土手	1,176㎡			
	A-2	駐車場				カイヅカイブキ、ツツジ等
	A-3	壁打ち駐車場				カイヅカイブキ、ツツジ等
陸上競技場周辺	B-1	北、東側土手	3,300㎡	シラカシ等	30本	ウツギ、キョウチクトウ、サザンカ等
	B-2	トラック西側土手	3,059㎡			アハリア、カイヅカイブキ、ツツジ等
	B-3	トラック南側土手	452㎡			カイヅカイブキ、ツツジ等
	B-4	遊歩道側土手	696㎡	ヤマモモ等	45本	ツツジ等
	B-5	駐車場		ヤマモモ2、クチナシ2等	4本	カイヅカイブキ、サザンカ、ツツジ等
	B-6	クラブハウス周辺				サザンカ、ツツジ等
野球場周辺	C-1	1塁側スタンド	2,060㎡	ヤマモモ、マツ等	90本	アハリア、ツツジ等
	C-2	センター側土手	3,760㎡			
	C-3	3塁側スタンド	2,060㎡			アハリア、ツツジ等
	C-4	センター側土手松林	7,630㎡			アハリア等
	C-5	遊歩道側土手	1,020㎡			ツツジ等
	C-6	北東側松林	1,340㎡	ヤマモモ等	1本	シラカシ等
	C-7	トイレ周辺	270㎡	マツ2、ヤマモモ2等	4本	カイヅカイブキ、シラカシ等
遊歩道	D-1	全面	1,140㎡	サクラ等	57本	サザンカ、ツツジ等