

つつじが丘公園業務仕様書（詳細）

つつじが丘公園（以下「公園」という。）を管理するために必要な仕様を定めるものとする。管理にあたっては、すべて本書の水準以上の管理を行うこと。

1 管理区域

管理区域図のとおりとする。

2 施設の管理及び設備等の点検

業 務 名	詳 細
公園遊具点検業務	資料 1
公園施設管理業務	資料 2

3 その他

(1) 野球場内には、市民団体が管理する倉庫が設置されている。当該倉庫は、原則管理の範囲外とする。



(2) 植栽等管理区域は、除草剤は原則として使用してはならない。

4 添付資料


(1) 管理区域図

(2) 施設配置図

(3) 各業務詳細資料（資料 1 ～ 資料 2）

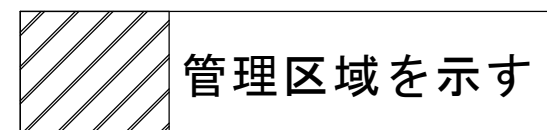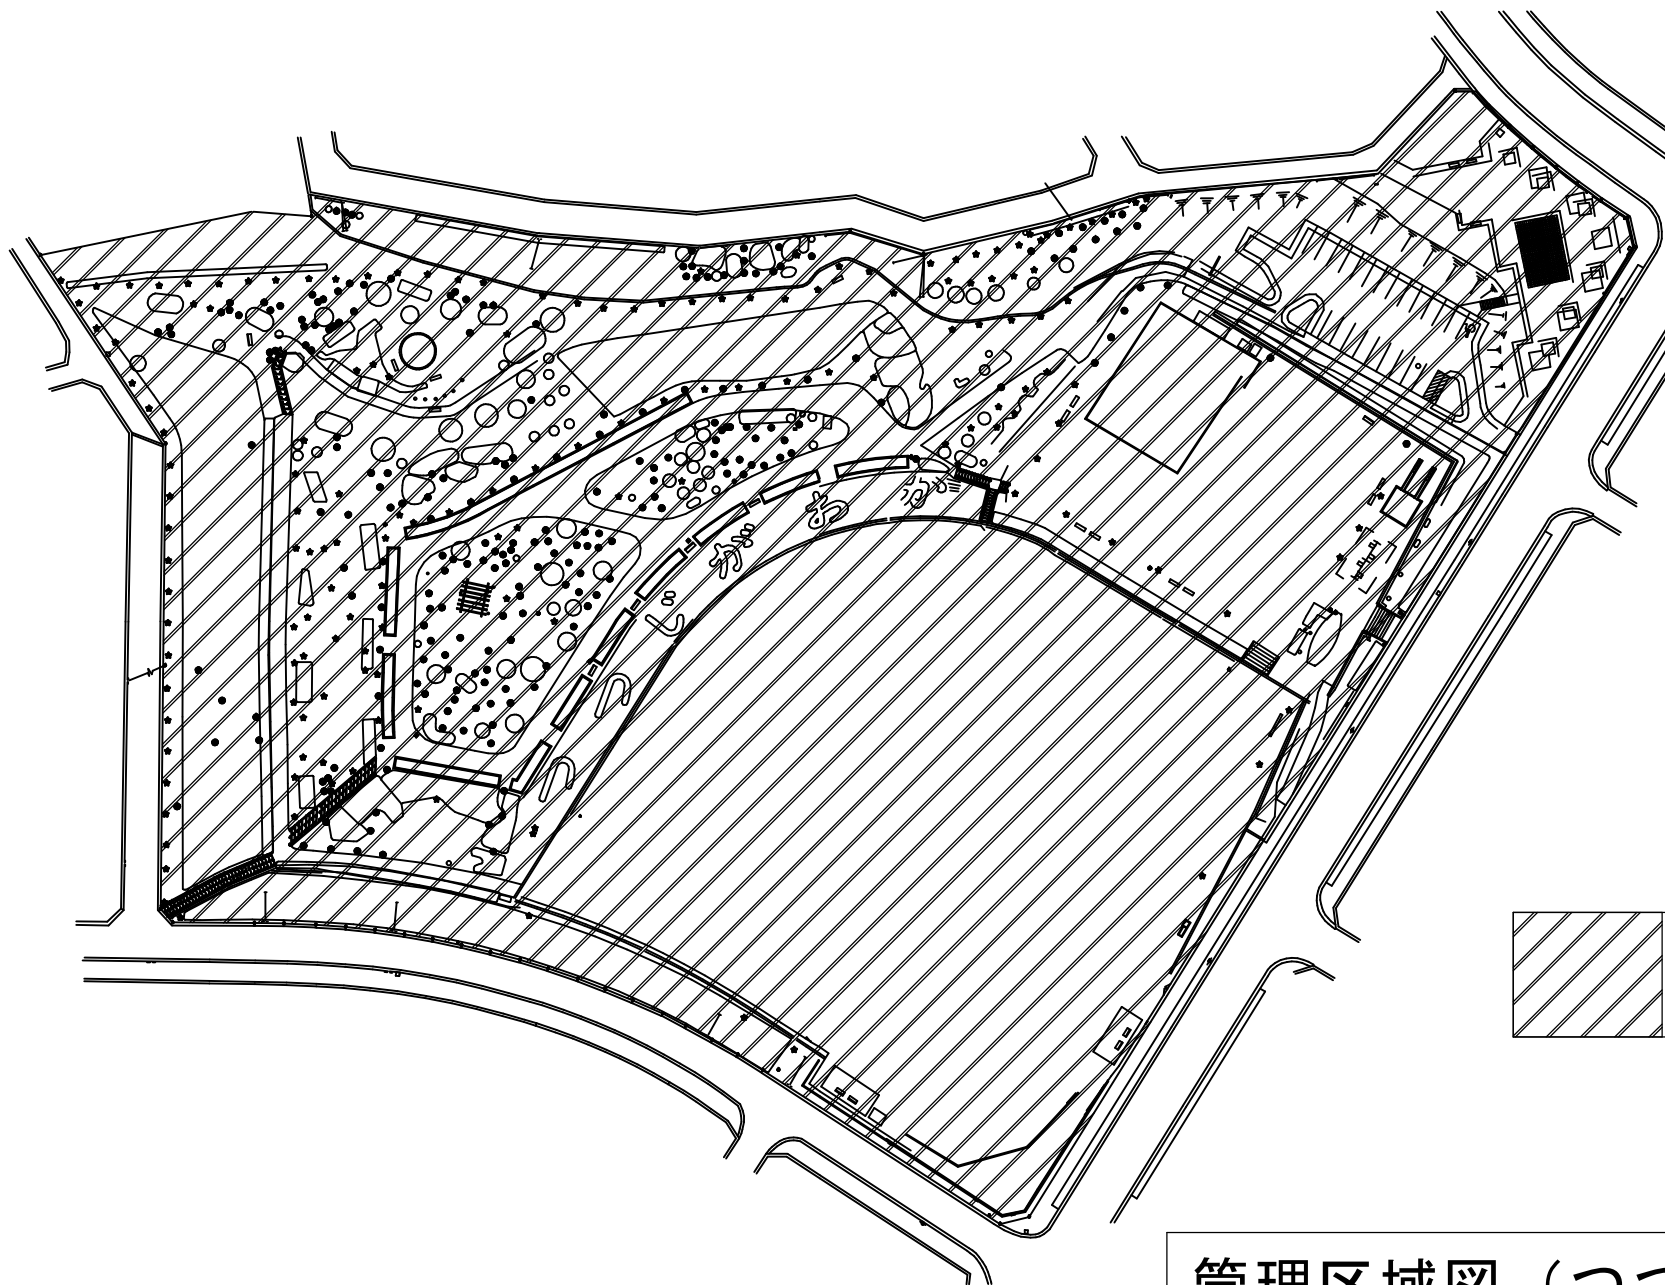

管理区域図（つつじが丘公園）

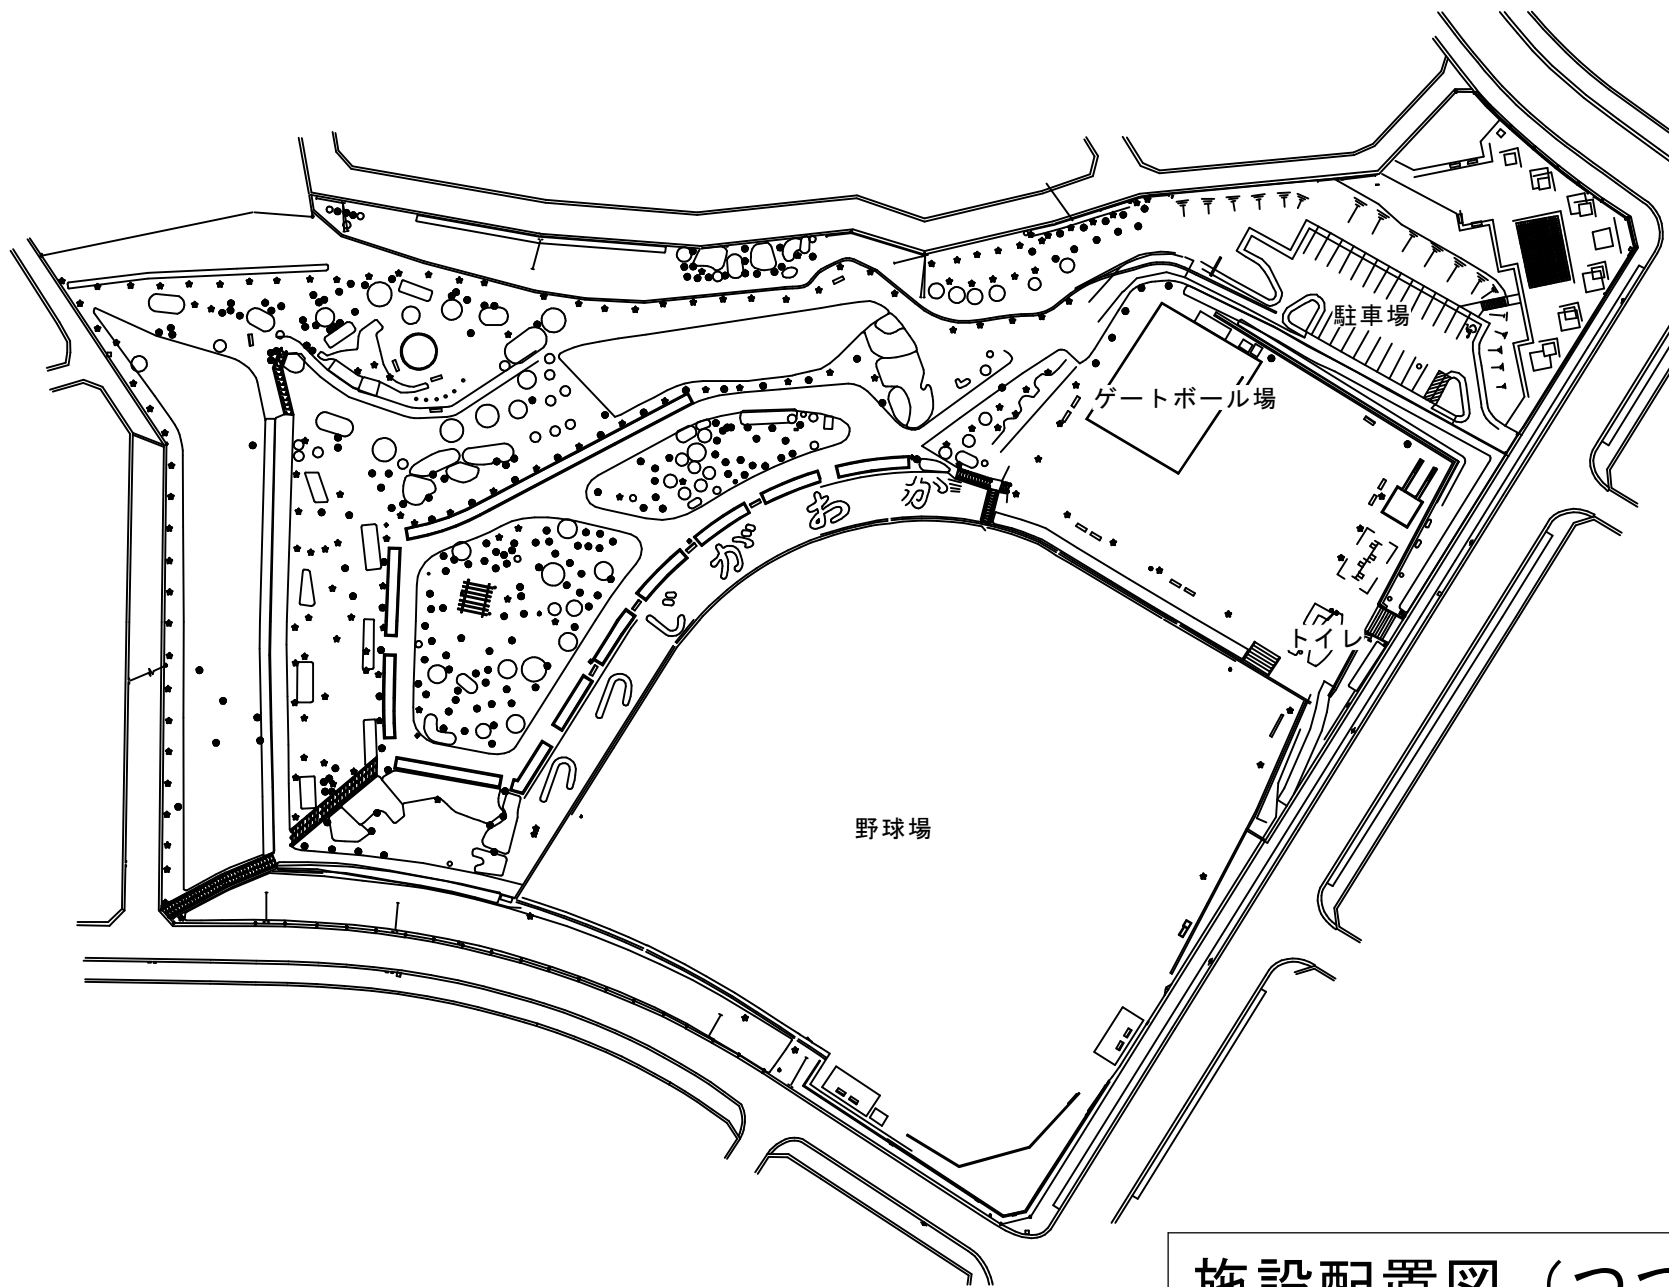

施設配置図（つつじが丘公園）