




1F レイアウト(全体)

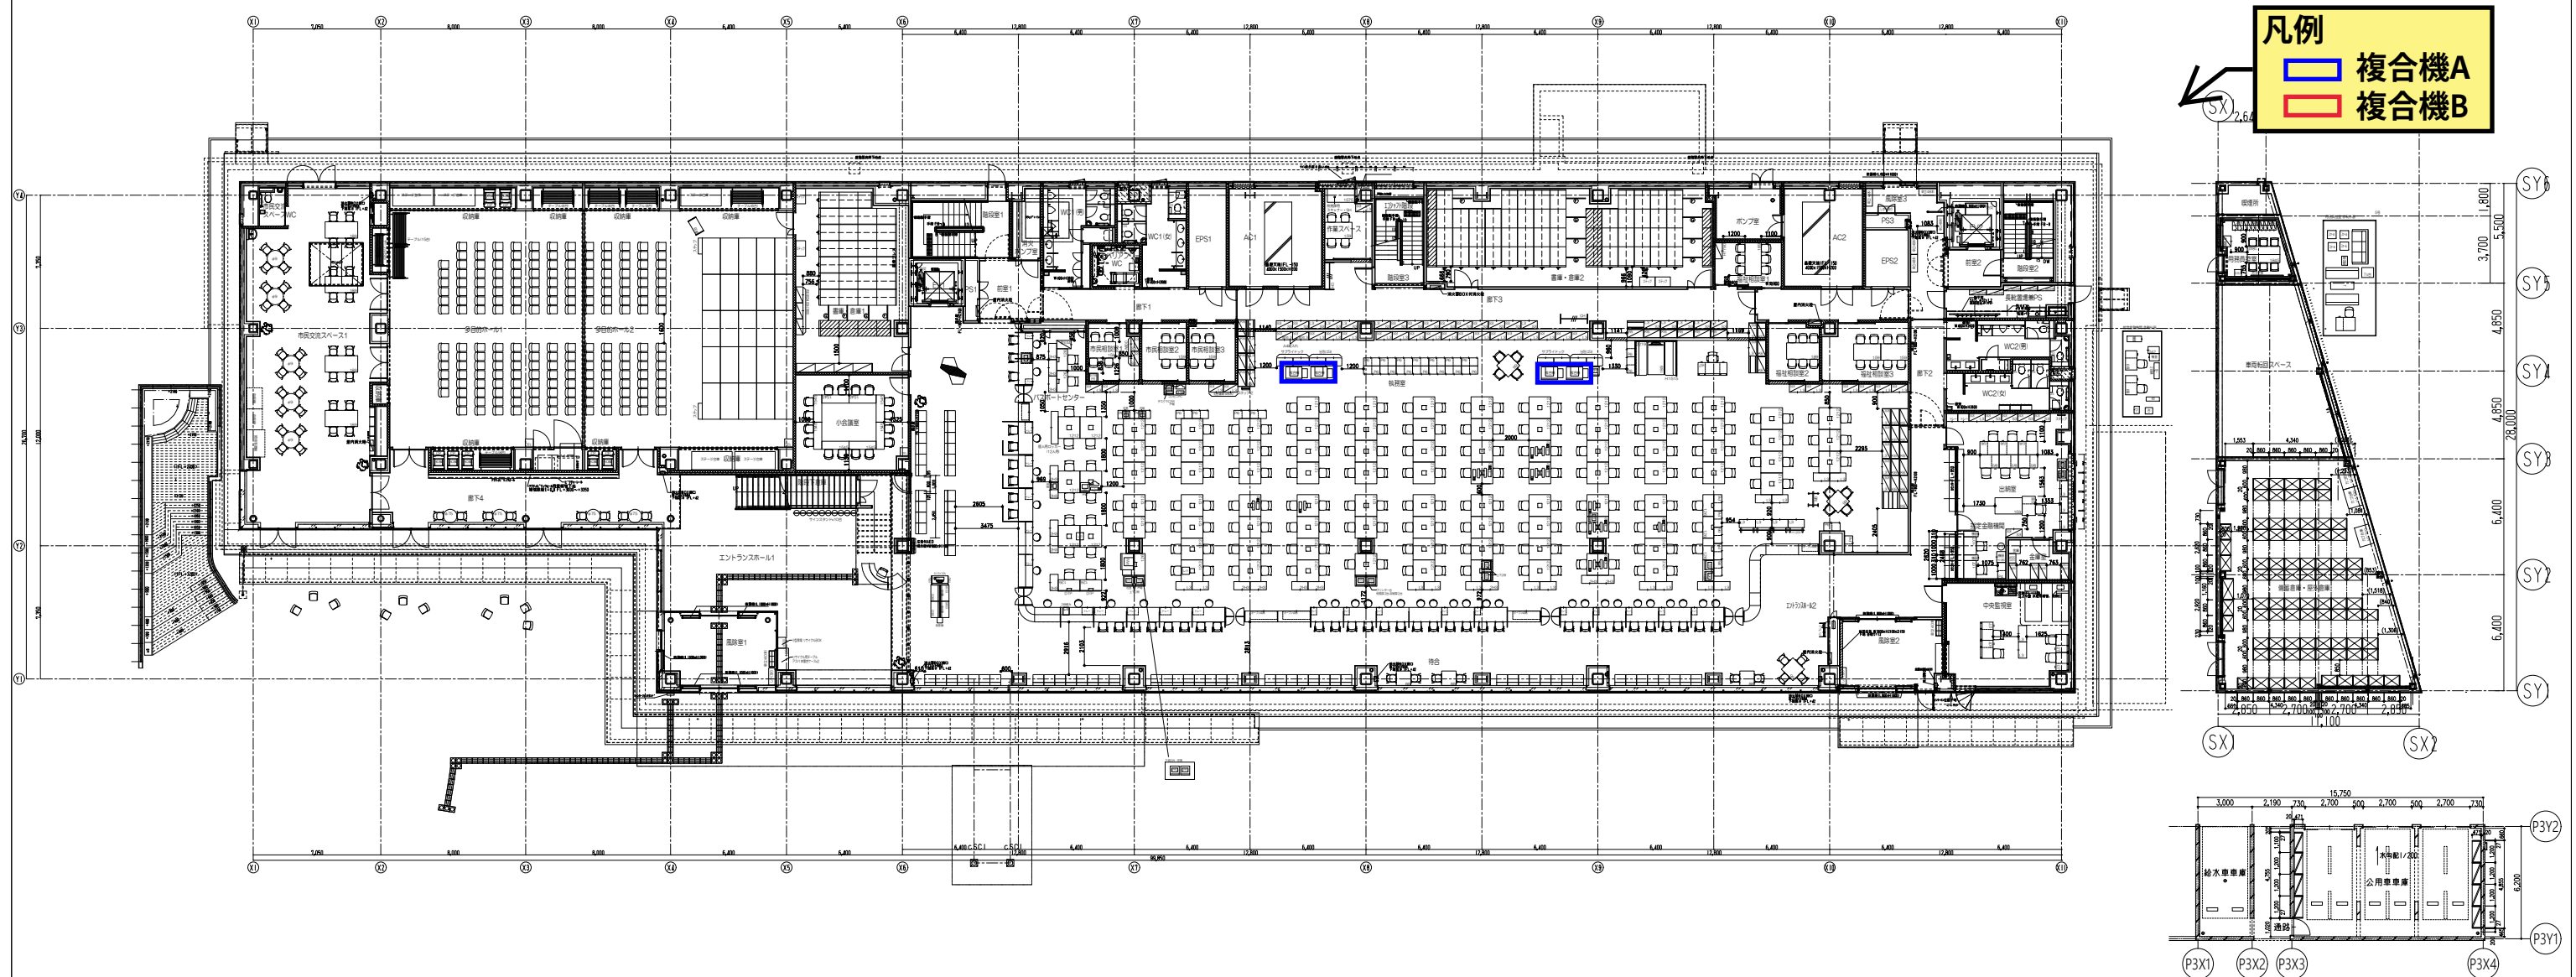



多目的ホール 別レイアウト

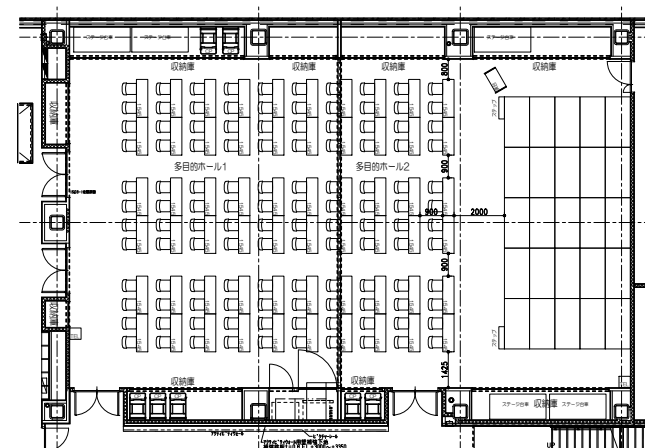




＜一部屋で使用时＞

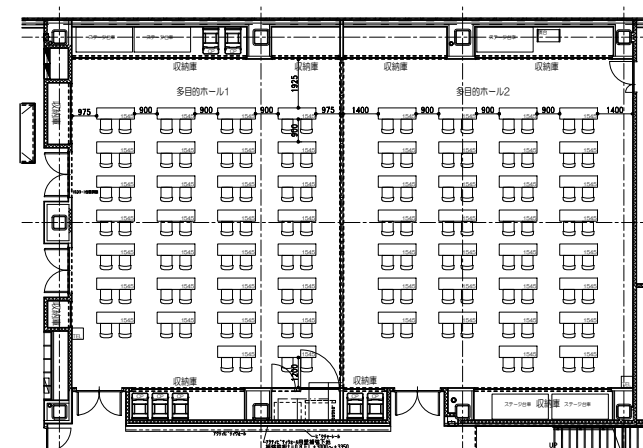

＜二部屋で使用时＞

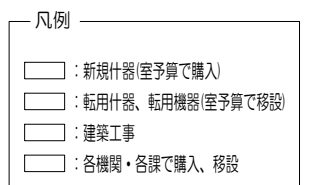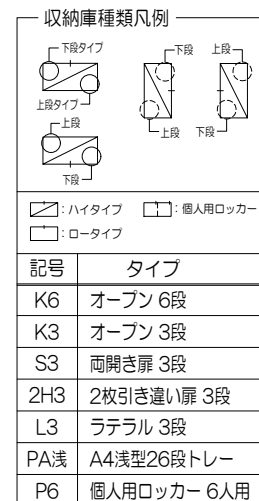

2F レイアウト(全体)

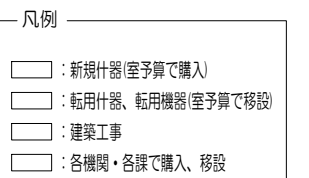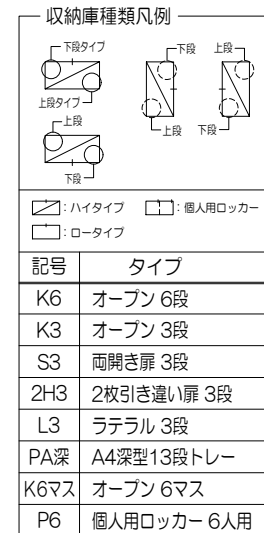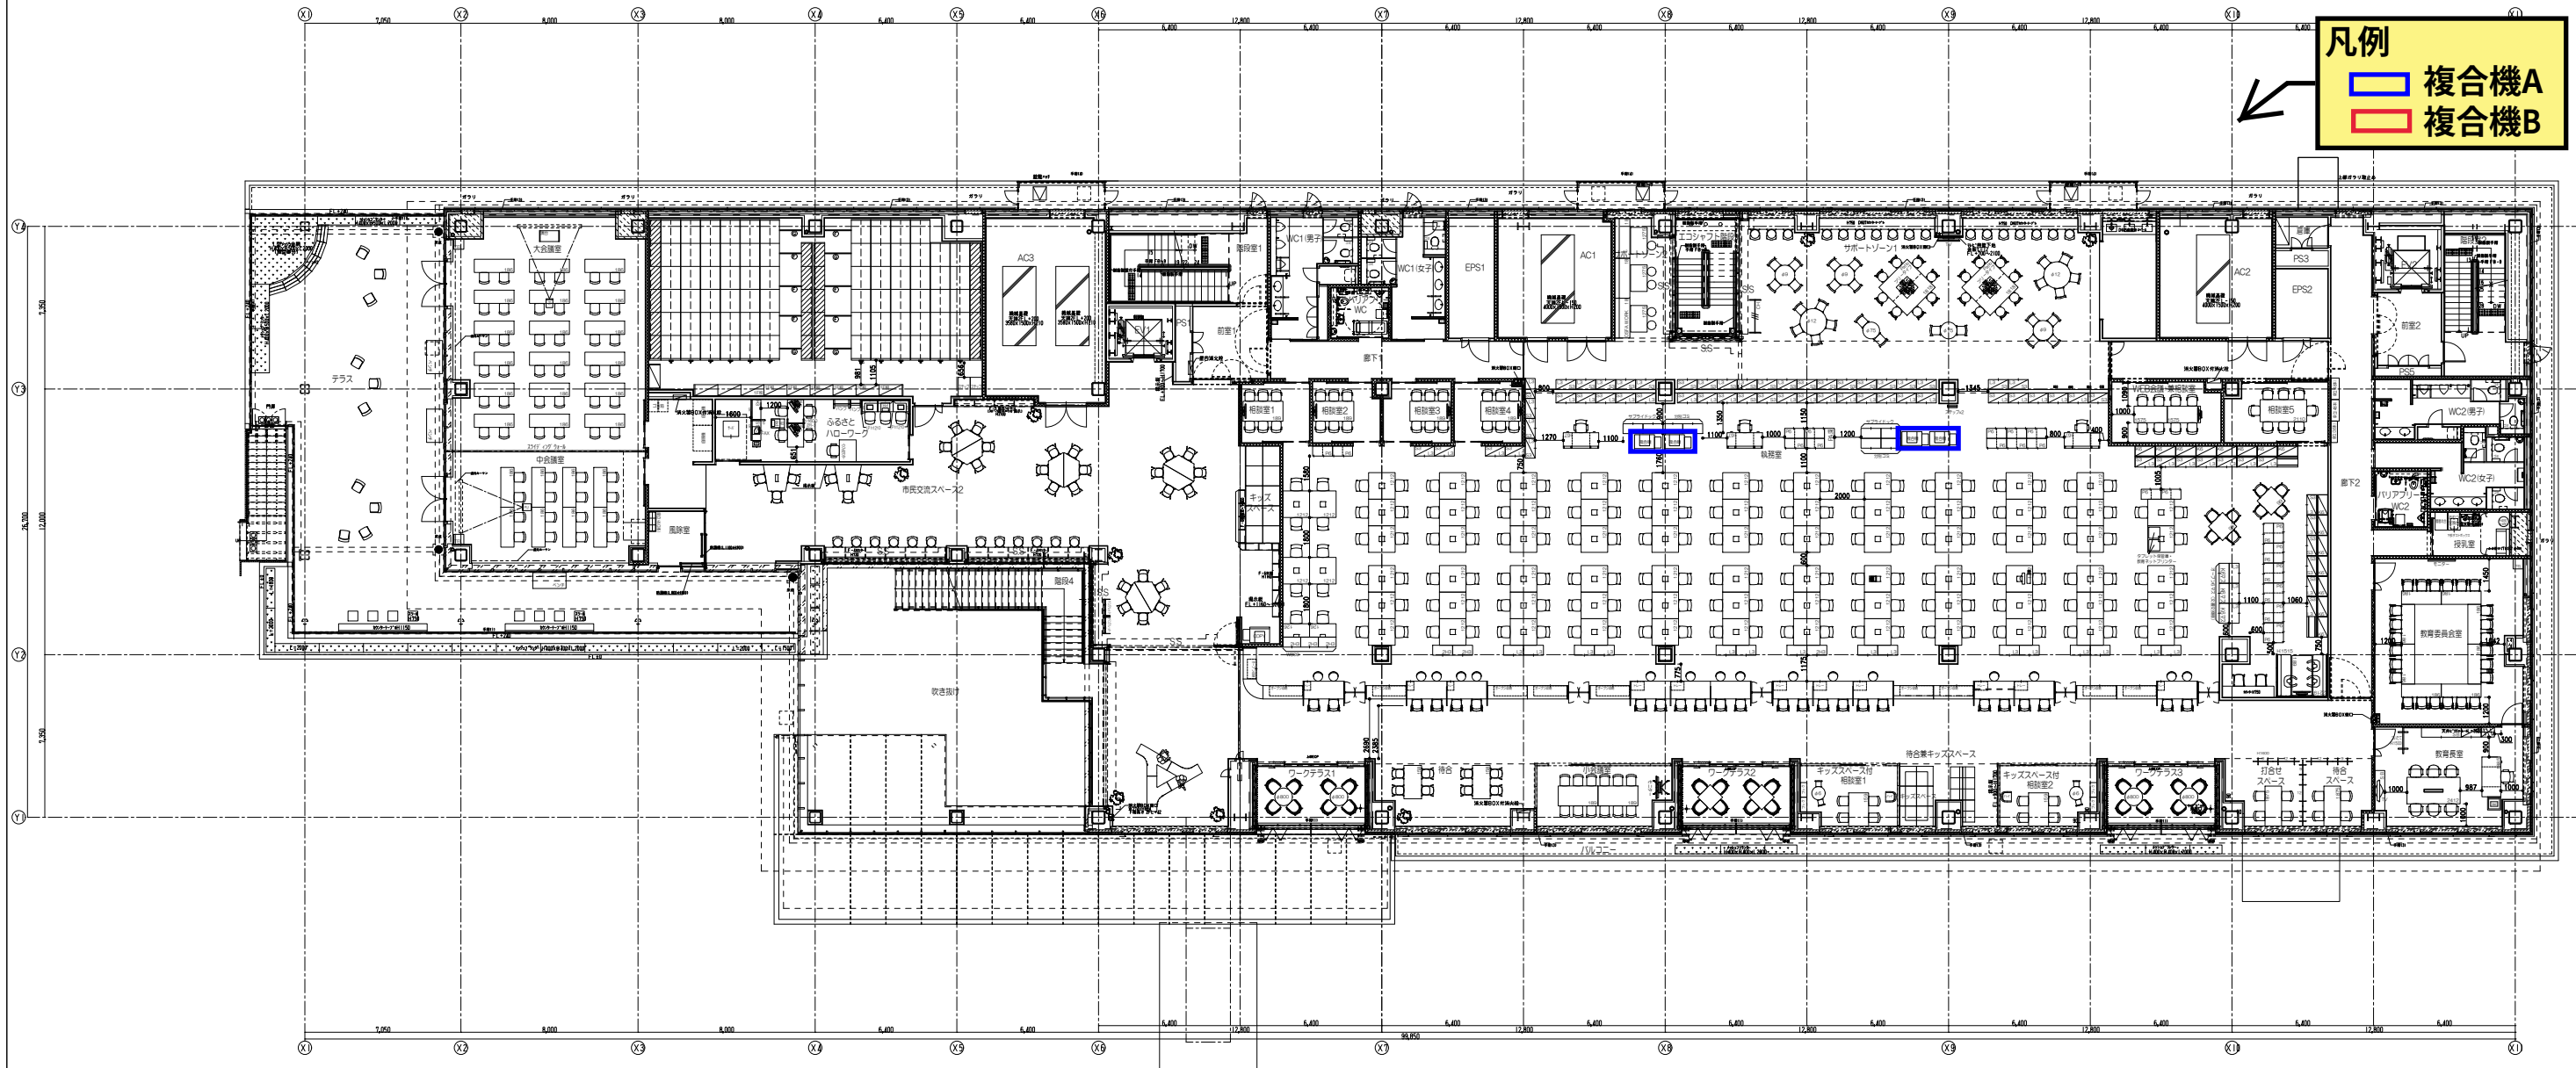


3F レイアウト(全体)


凡例

複合機A

複合機B

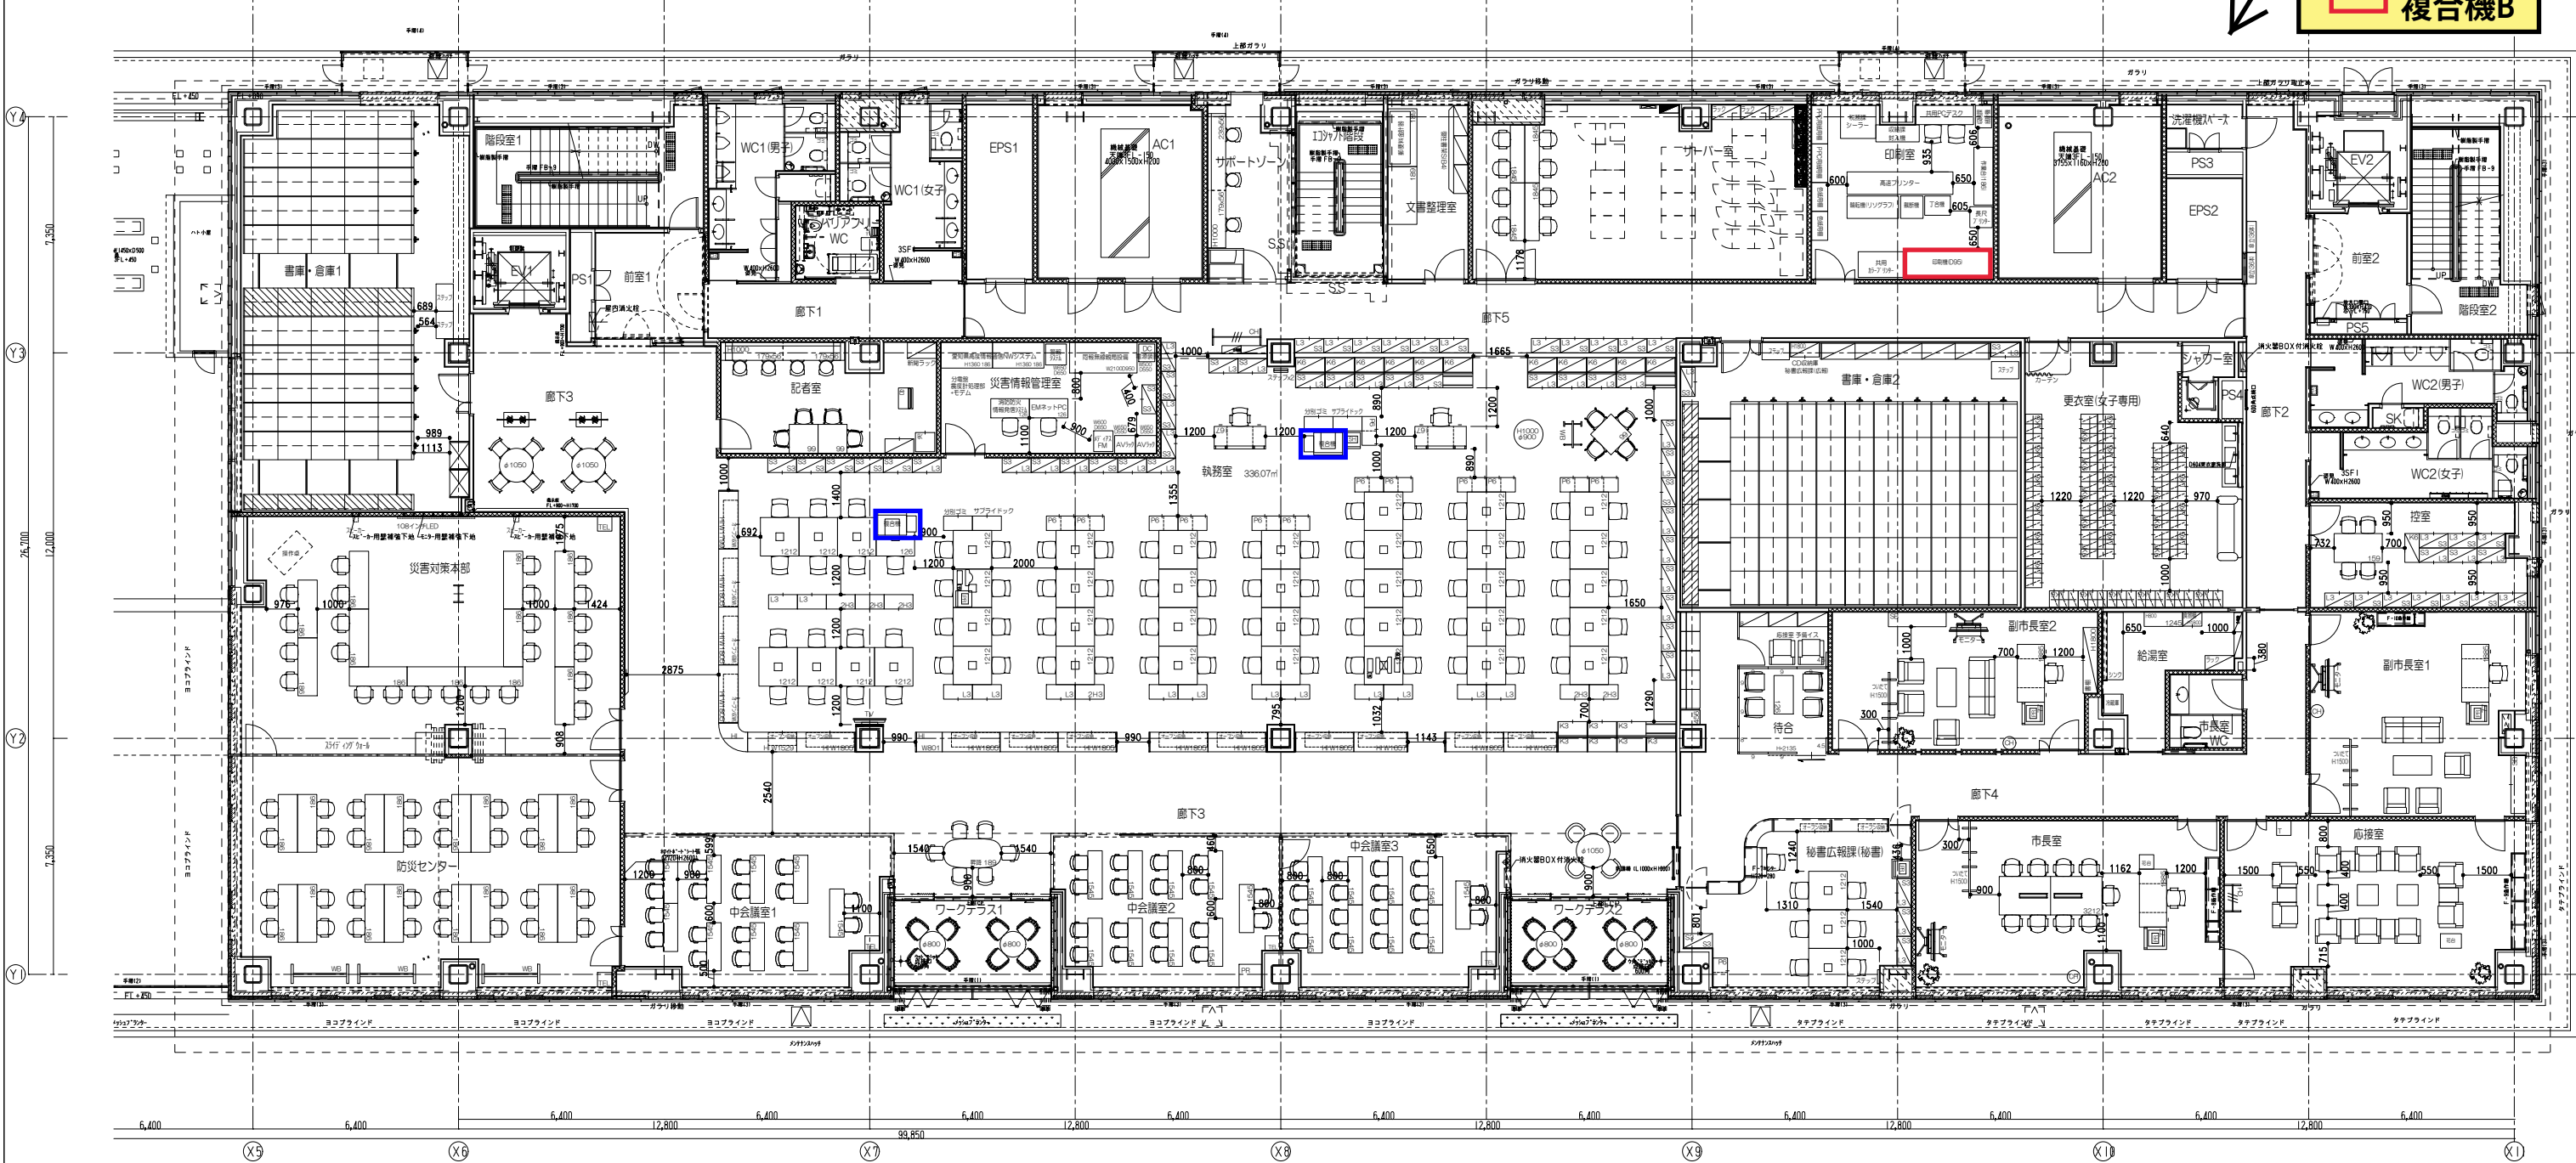

中会議室 別レイアウト

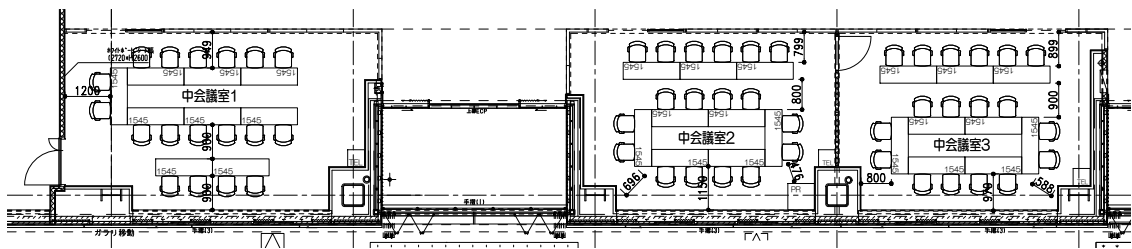

収納庫種類凡例

下段タイプ

上段タイプ

上段

下段

ハイタイプ

個人用ロッカー

ロータイプ

記号	タイプ
K6	オープン 6段
K3	オープン 3段
S3	両開き扉 3段
2H3	2枚引き違い扉 3段
L3	ラテラル 3段
P6	個人用ロッカー 6人用

凡例

新規什器(室予算で購入)

転用什器、転用機器(室予算で移設)

建築工事


各機関・各課で購入、移設

4F レイアウト(全体)


凡例

複合機A

複合機B

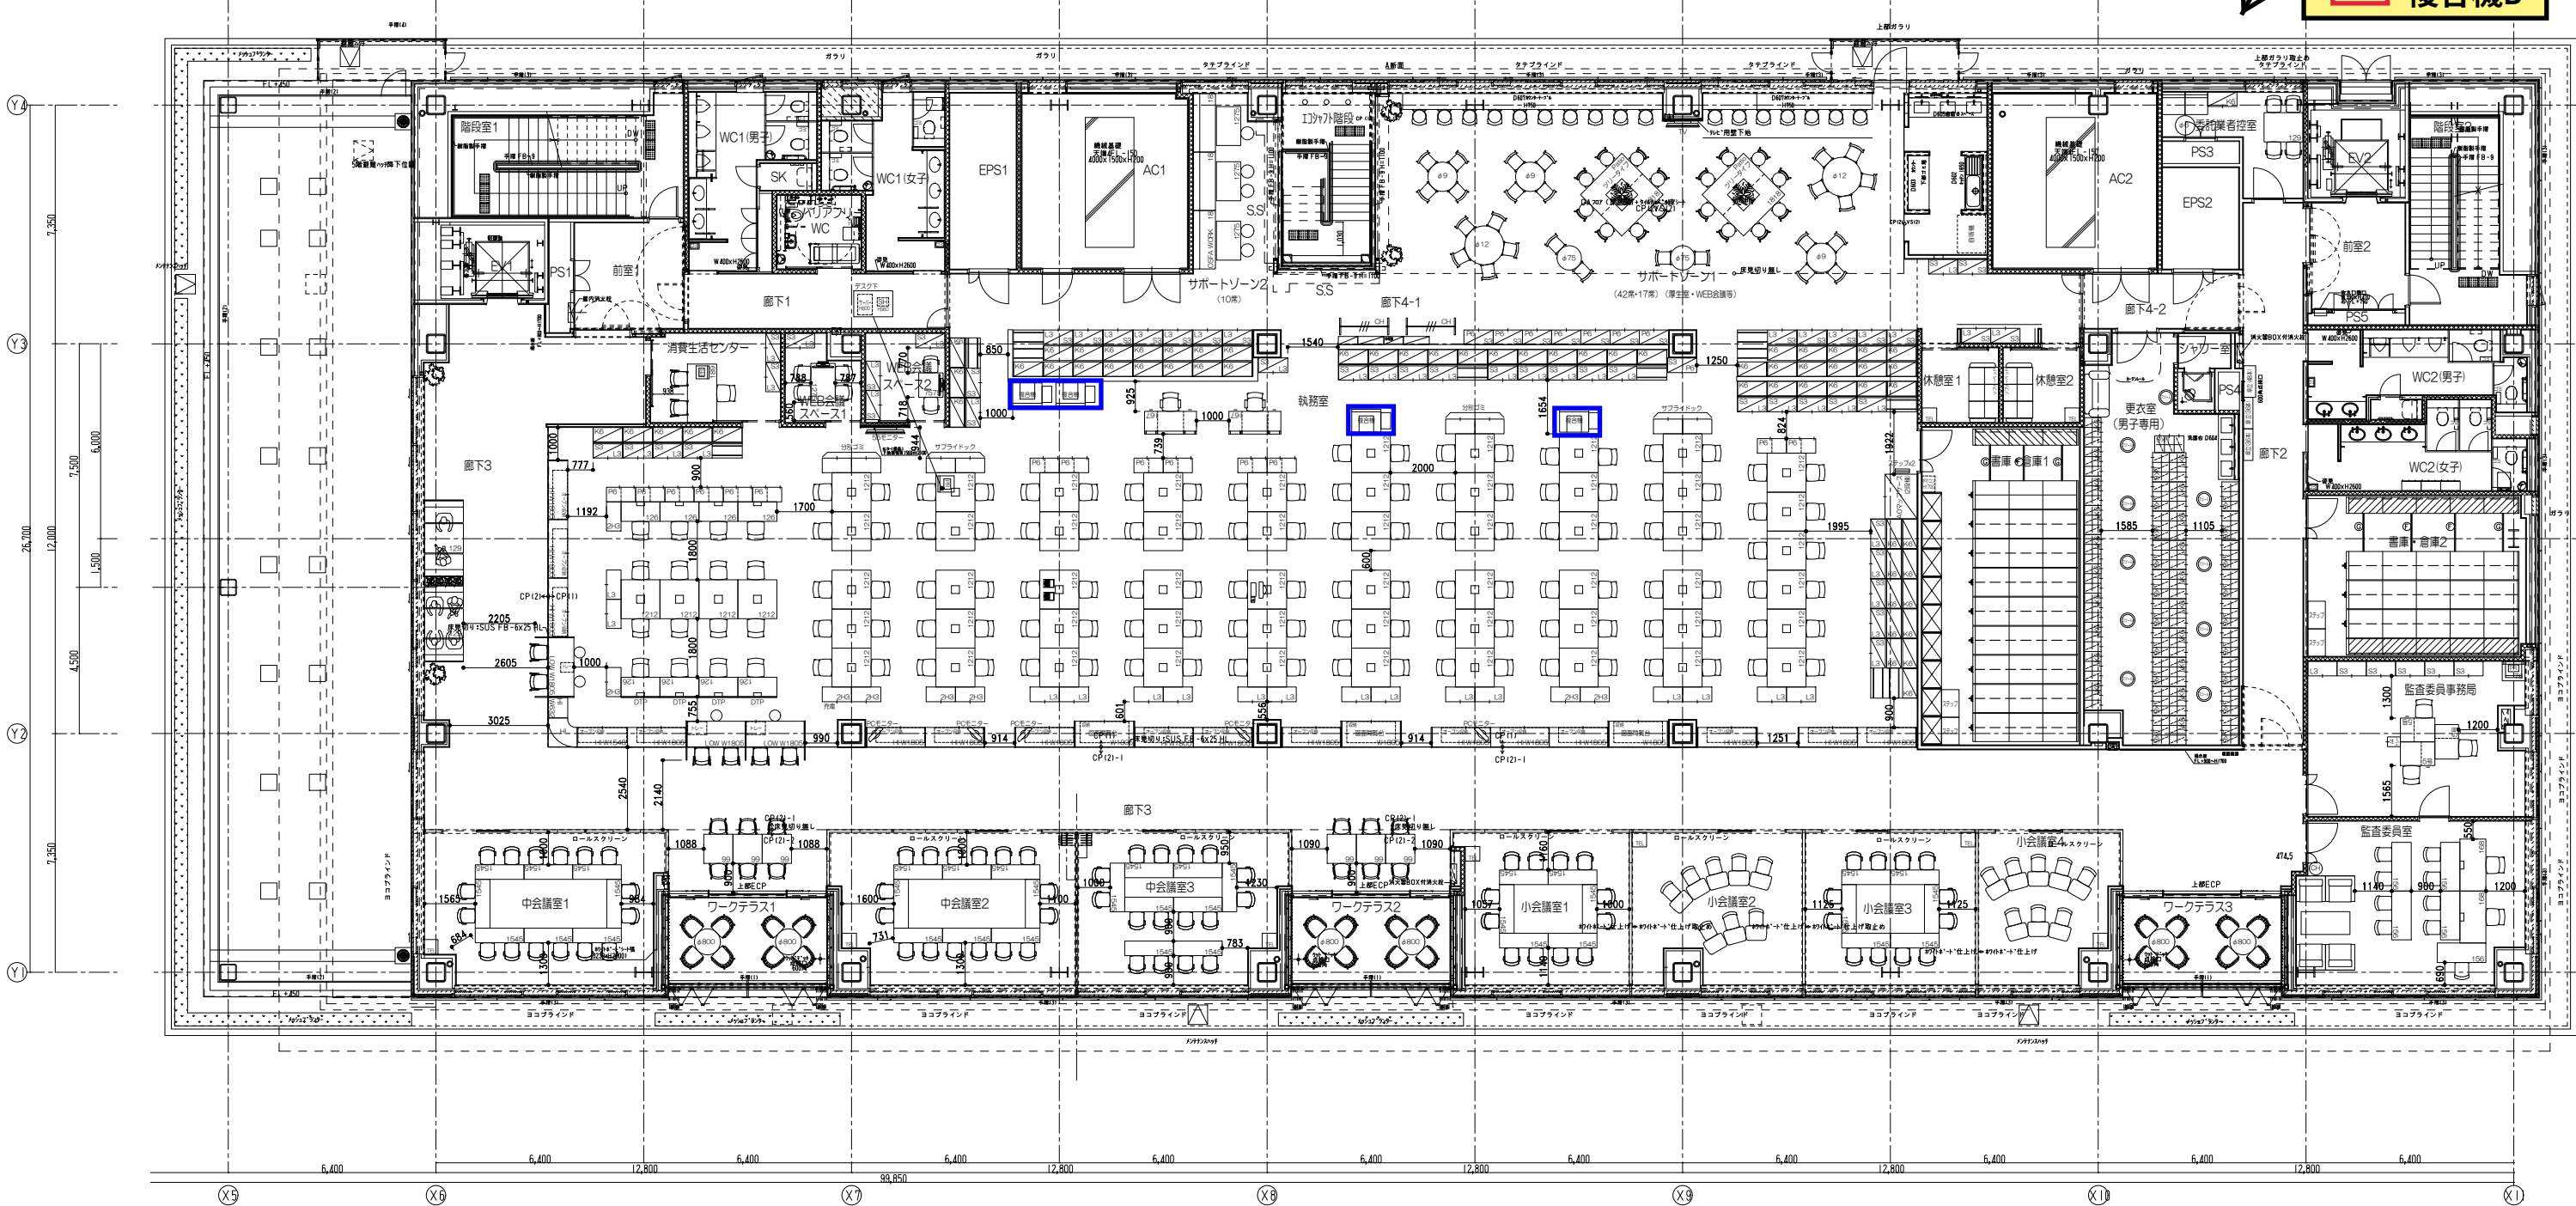

中会議室2、3（一部屋として使用時）

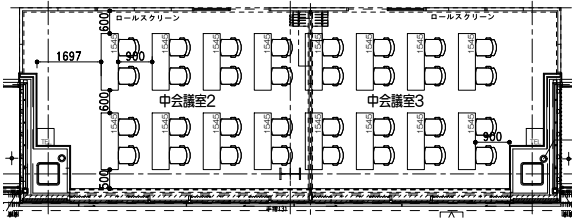

収納庫種類凡例

下段タイプ

上段タイプ

上段

下段

ハイタイプ

個人用ロッカー

ロータイプ

記号	タイプ
K6	オープン 6段
K3	オープン 3段
S3	両開き扉 3段
2H3	2枚引き違い扉 3段
L3	ラテラル 3段
P6	個人用ロッカー 6人用

凡例

：新規什器(室予算で購入)

：転用什器、転用機器(室予算で移設)

：建築工事

：各機関・各課で購入、移設



5F レイアウト(全体)

協議会室 レイアウトパターン

凡例


- 複合機A
複合機B

第一委員会

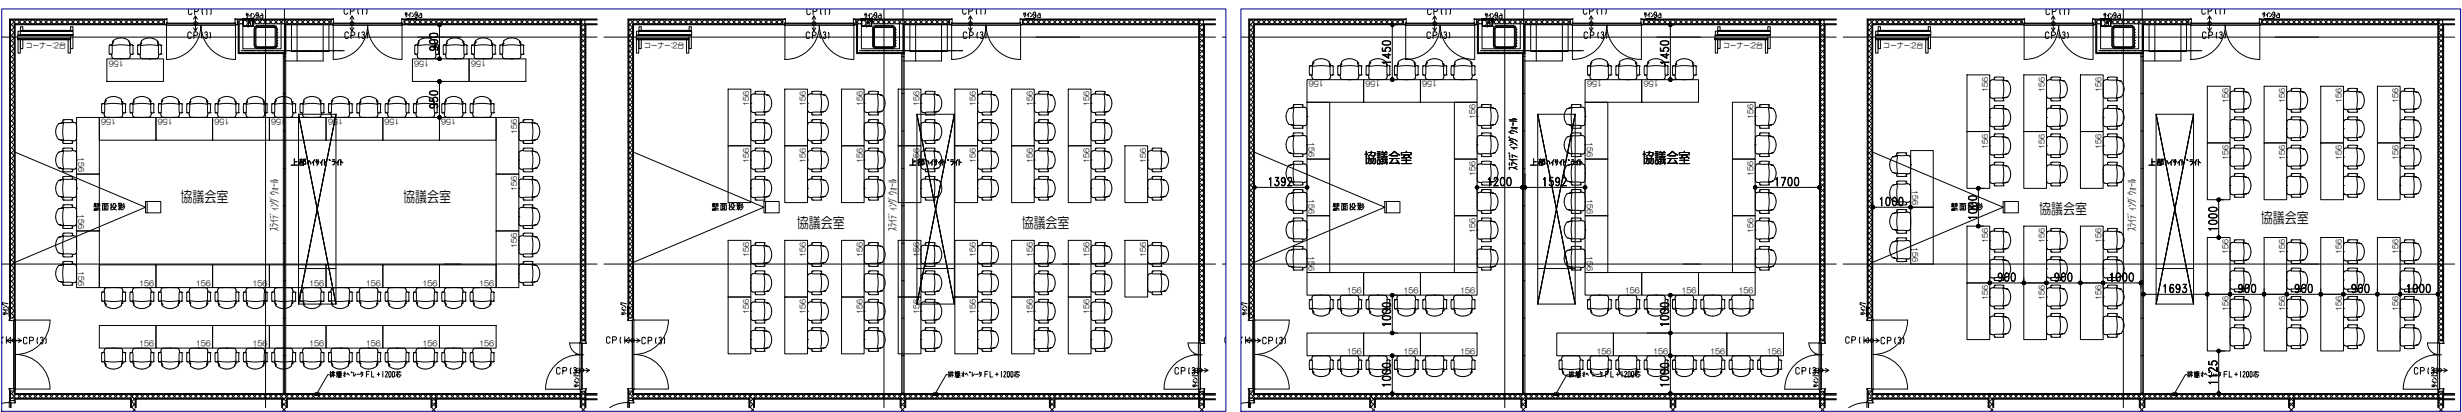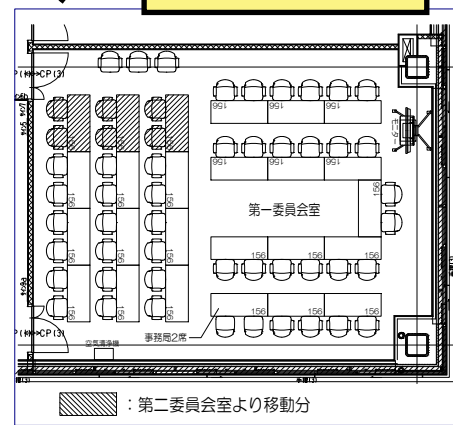


<一部屋で使用时>

<二部屋で使用时>

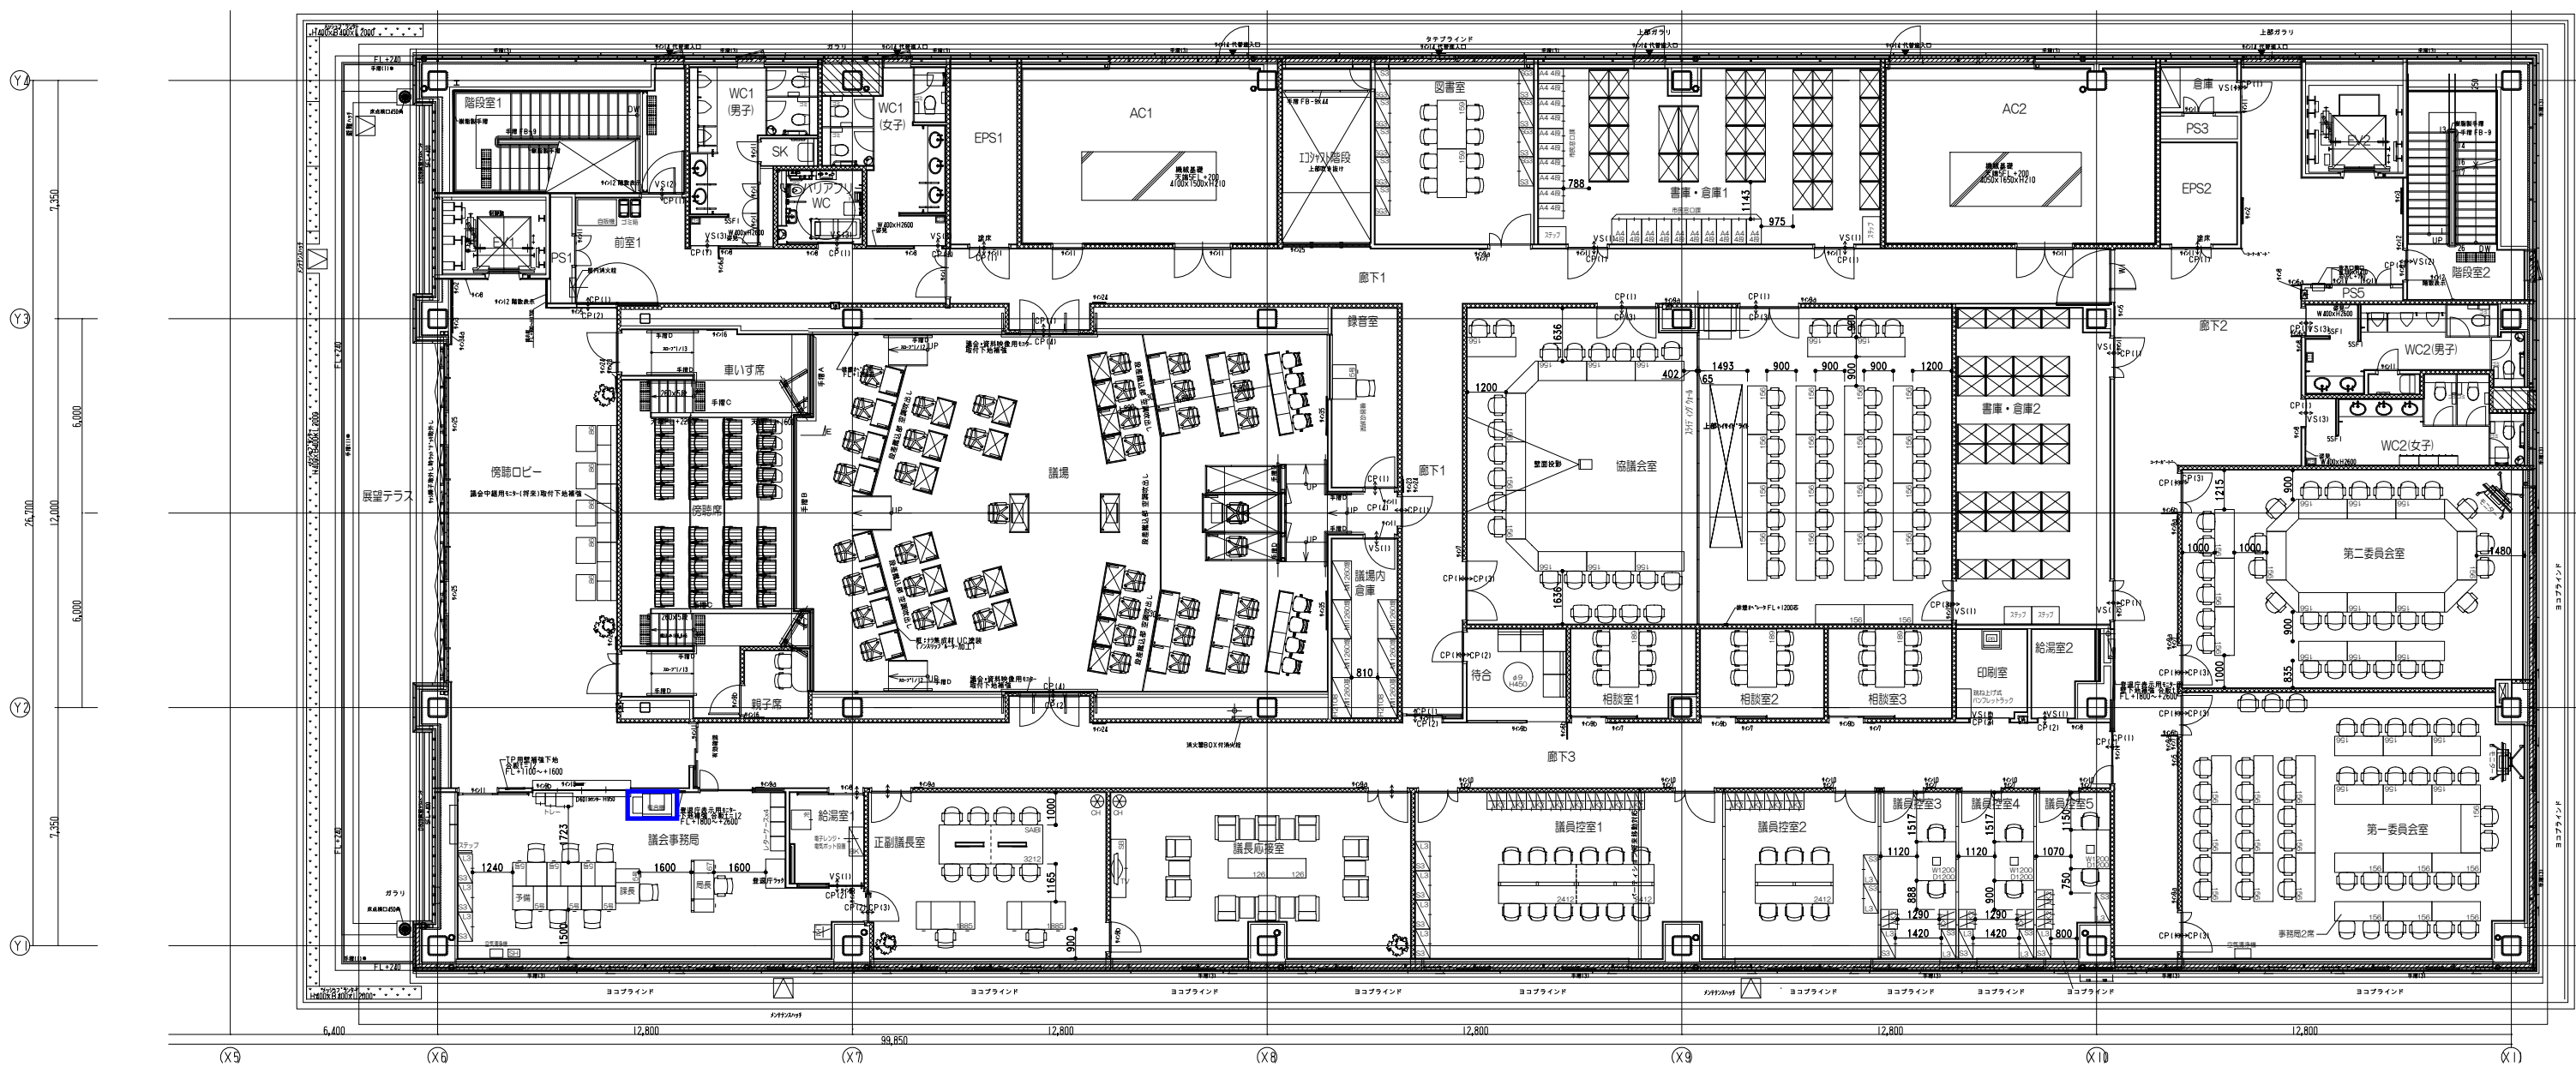

収納庫種類凡例

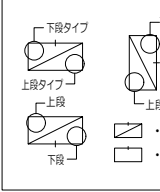

記号	タイプ
K6	オープン 6段
K3	オープン 3段
S3	両開き扉 3段
2H3	2枚引き違い扉 3段
L3	ラテラル 3段
SG3	ガラス両開き扉 3段

凡例

- 新規什器(室予算で購入)
転用什器、転用機器(室予算で移設)
建築工事
各機関・各課で購入、移設