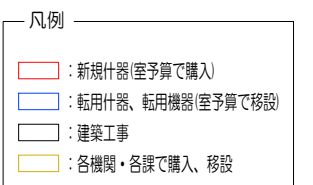
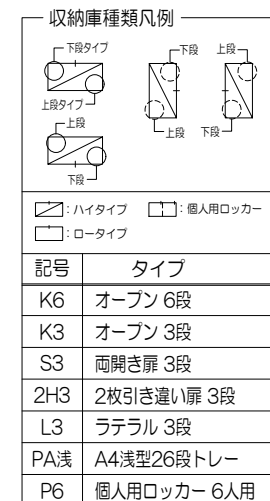
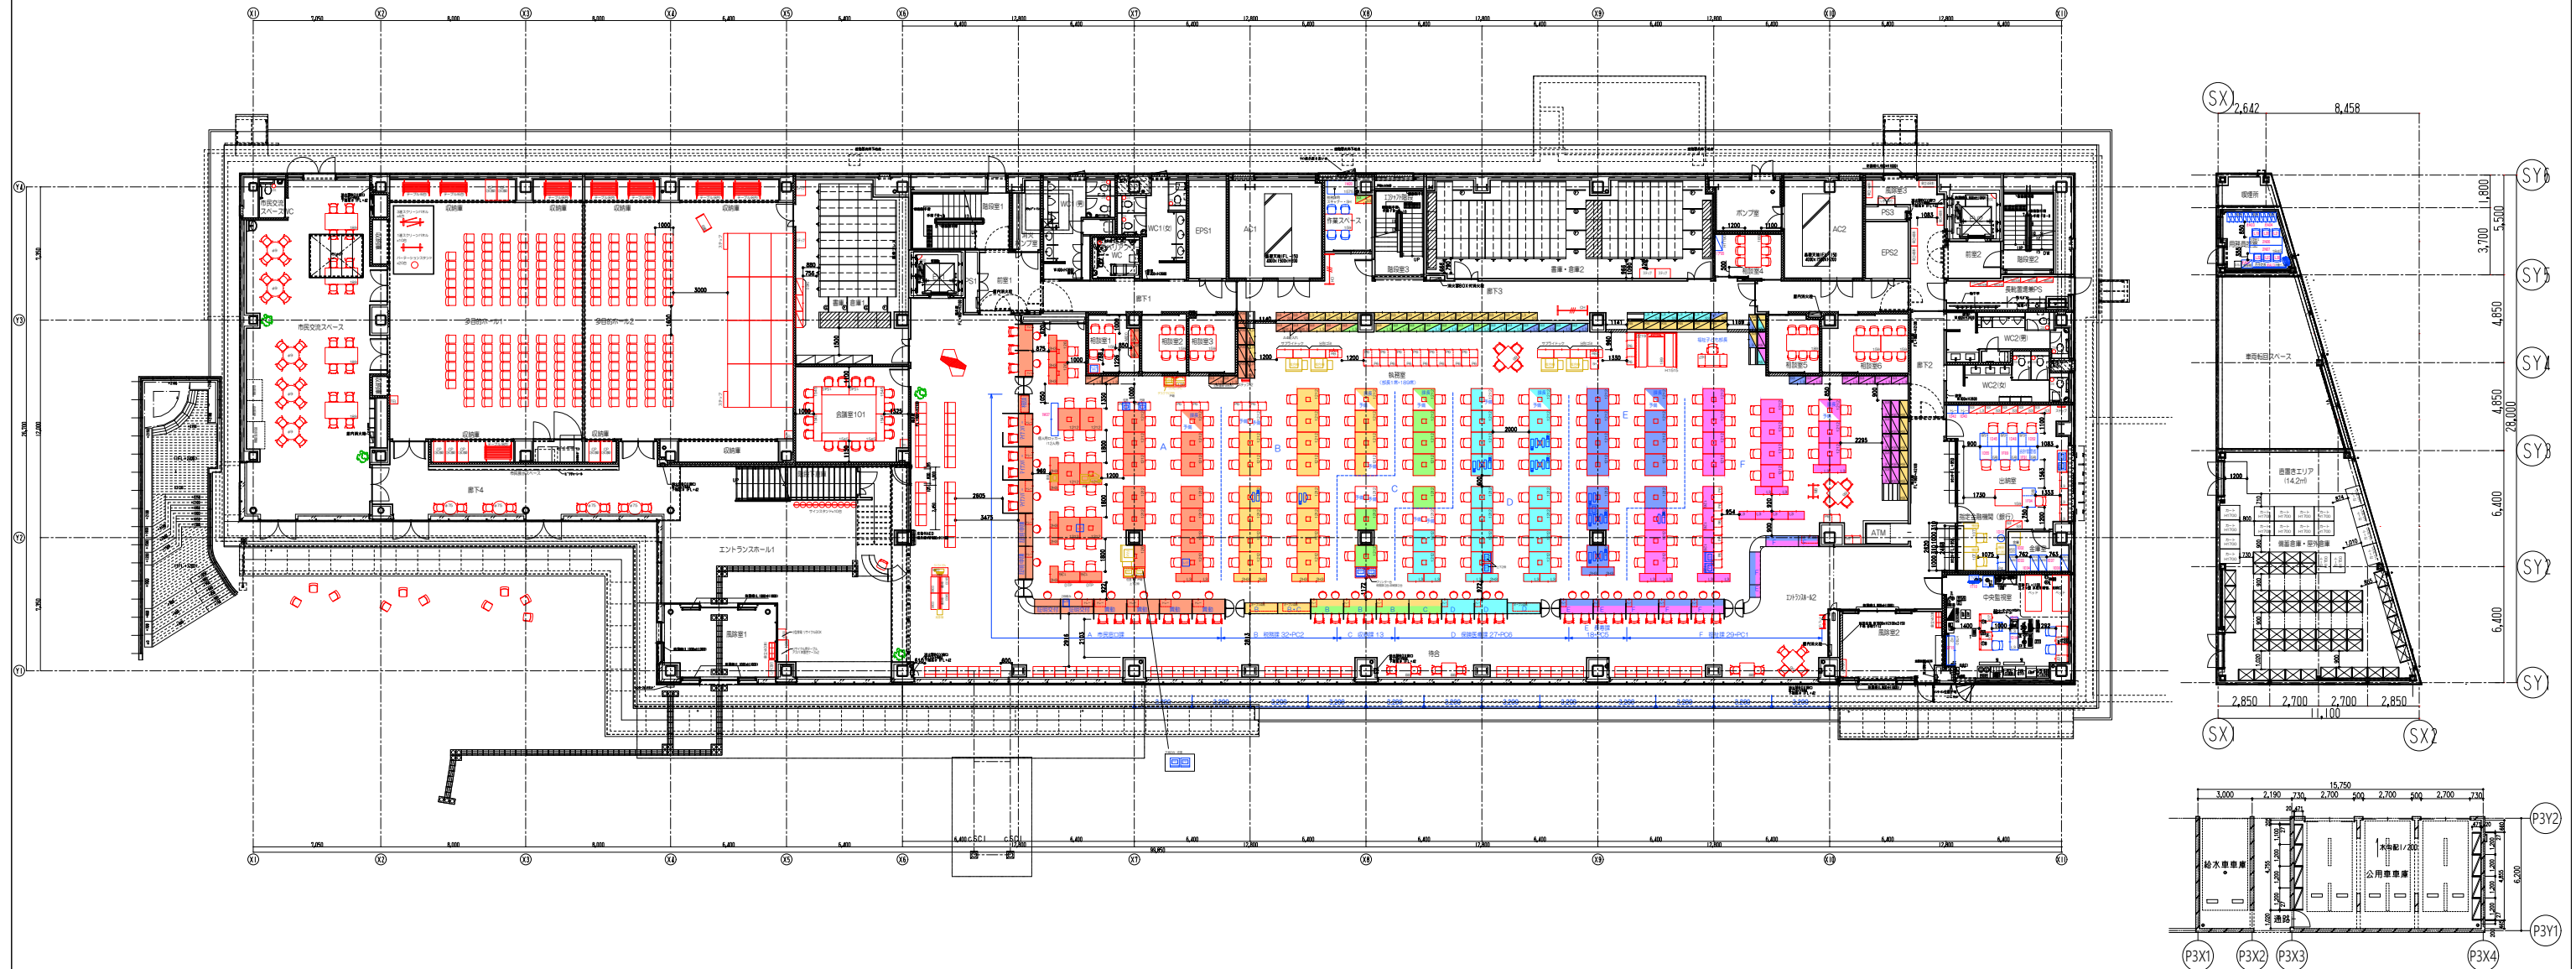


1F レイアウト(全体)


別紙 4

[illegible]

KOKUYO
コクヨマーケティング株式会社

営業	津江	日付	2025/04/10	物件名	知多市新庁舎様	NO. **
設計	櫻田	設計NO.	*****	名称	1F レイアウト図	
製図	山口	縮尺	1/350 (A3)	建物名称	*****	

2F レイアウト(全体)

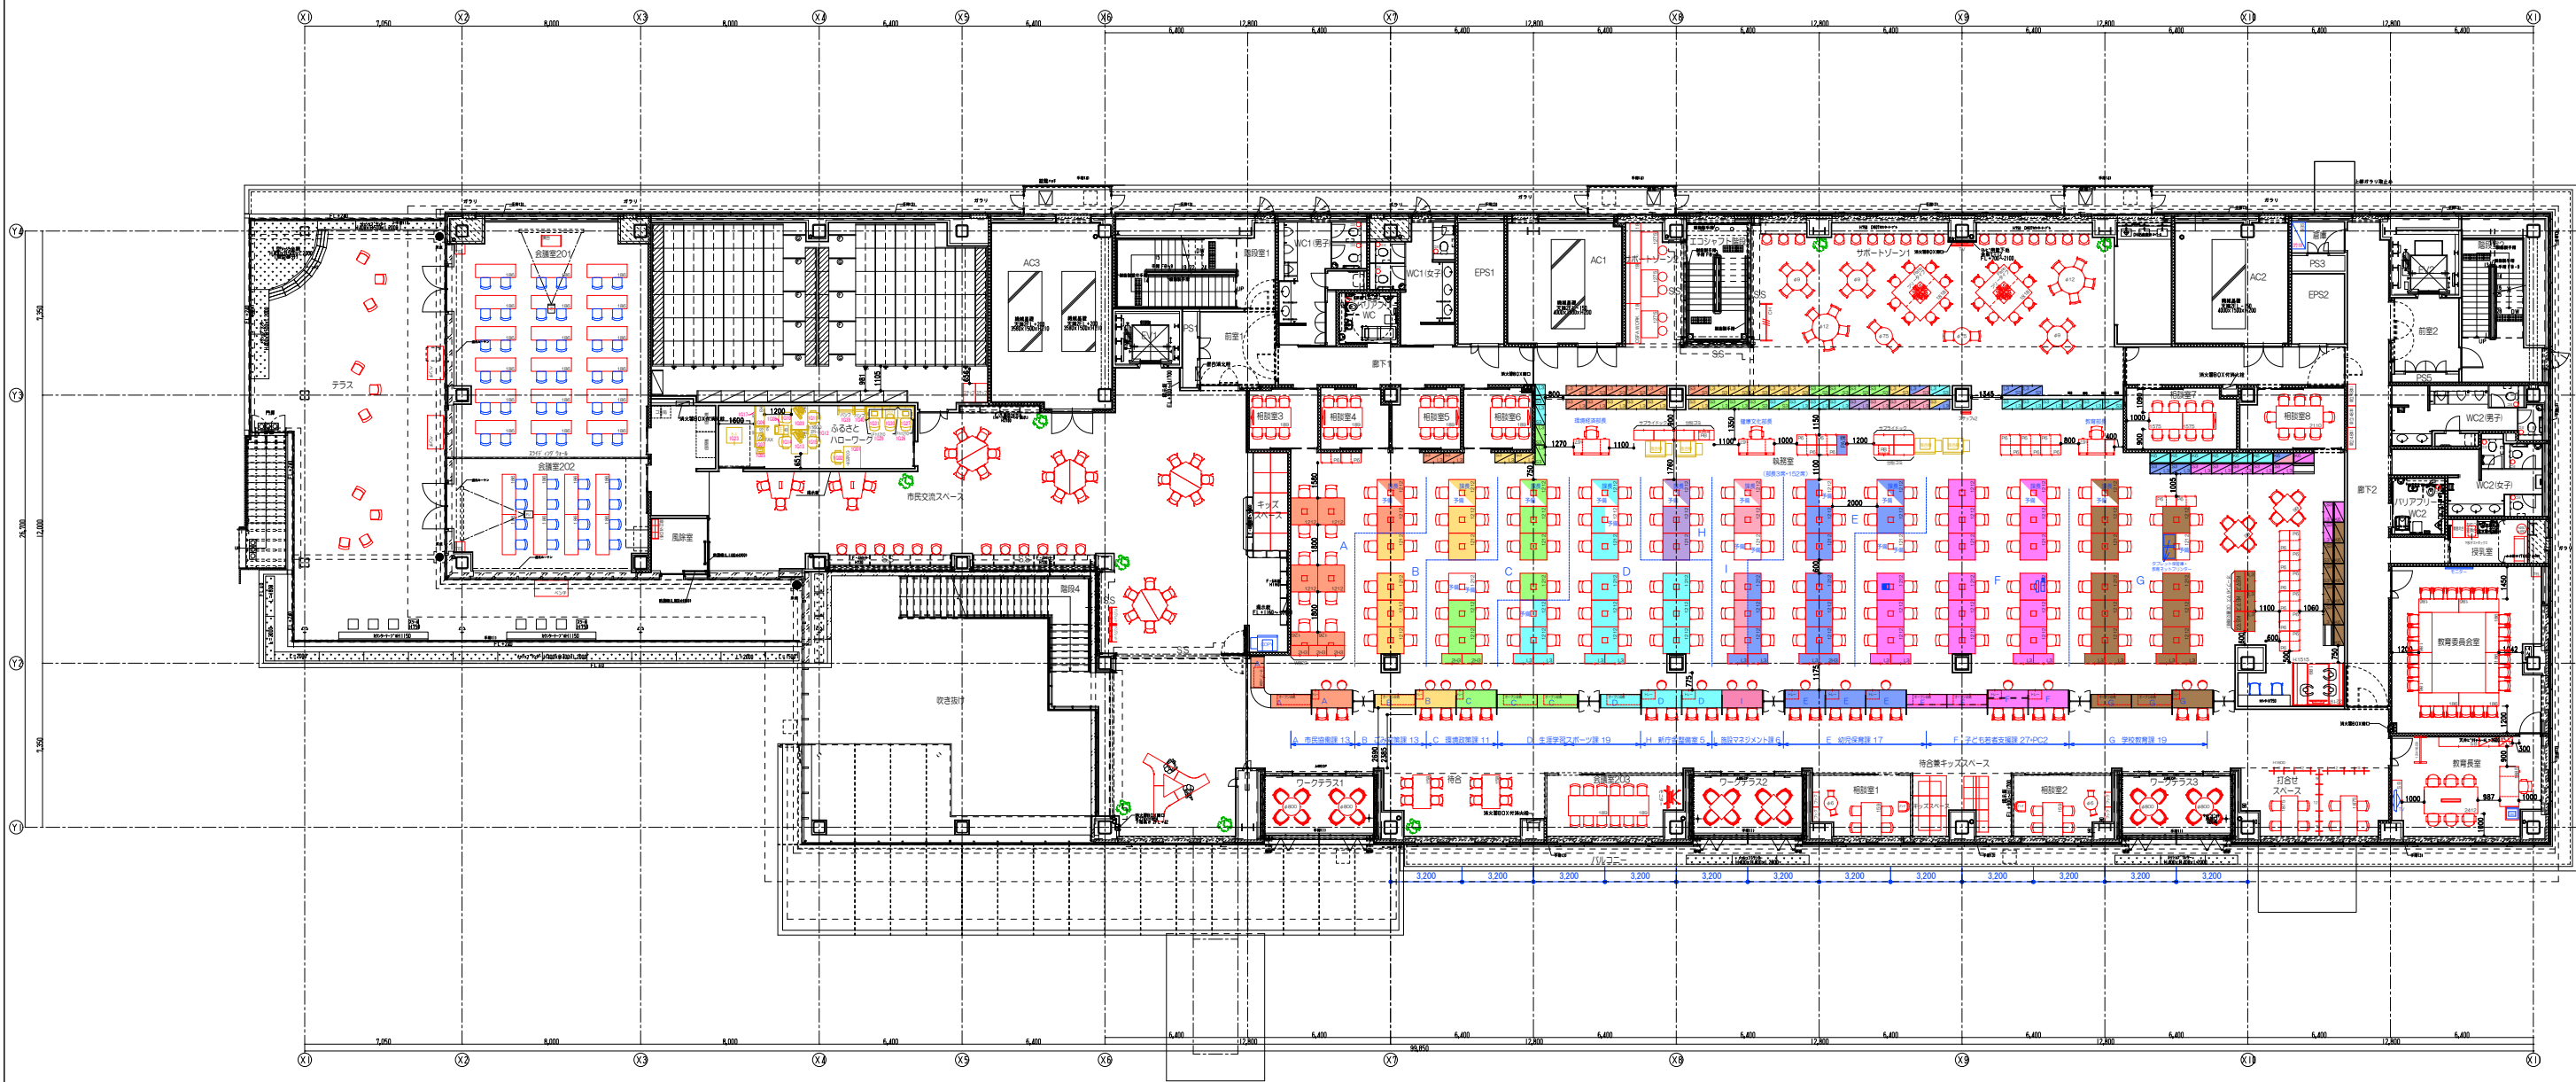

収納庫種類凡例

下段タイプ
上段タイプ
ハイタイプ
個人用ロッカー
ロータイプ

記号	タイプ
K6	オープン 6段
K3	オープン 3段
S3	両開き扉 3段
2H3	2枚引き違い扉 3段
L3	ラテラル 3段
PA深	A4深型13段トレー
K6マス	オープン 6マス
P6	個人用ロッカー 6人用

凡例



新規什器(室予算で購入)
転用什器、転用機器(室予算で移設)
建築工事
各機関・各課で購入、移設

承認日	訂正日	2025/05/19	2025/06/23	2025/07/28	2025/09/10	2025/10/24躯体更新	2026/01/15	2026/03/03躯体更新	2026/06/30	KOKUYO コクヨマーケティング株式会社	営業	津江	日付	2025/04/10	物件名	知多市新庁舎様	NO. **
		2025/05/26	2025/07/08	2025/07/29	2025/09/18	2025/10/30	2026/01/22	2026/03/13	2026/07/08		設計	櫻田	設計NO.	*****	名称	2F レイアウト図	
		2025/05/28	2025/07/14	2025/08/01	2025/09/25	2025/11/12躯体更新	2026/01/23	2026/03/18									
		2025/05/30	2025/07/18	2025/08/28	2025/09/29	2025/12/18	2026/01/28	2026/05/28									
		2025/06/03	2025/07/23	2025/09/05	2025/10/06	2026/01/09	2026/02/10	2026/06/12									
											製図	山口	総尺	1/300 (A3)	建物名称	*****	

KOKUYO
コクヨマーケティング株式会社

3F レイアウト(全体)



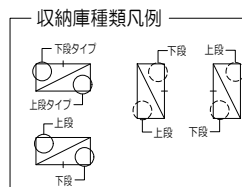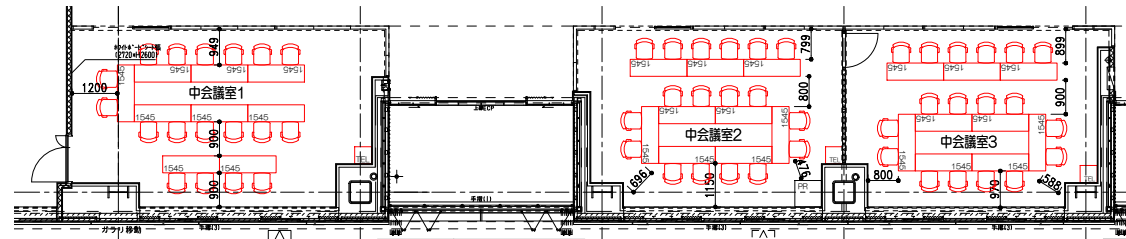

	
	
記号	タイプ
K6	オープン 6段
K3	オープン 3段
S3	両開き扉 3段
2H3	2枚引き違い扉 3段
L3	ラテラル 3段
P6	個人用ロッカー 6人用

一 凡例

- : 新規什器(室予算で購入)
 : 転用什器、転用機器(室予算で移設)
 : 建築工事
 : 各機関・各課で購入、移設

承認日	訂正日	2025/05/19	2025/06/23	2025/07/28	2025/09/18	2025/10/30	2026/01/15	2026/03/03躯体更新	2026/06/12
		2025/05/26	2025/07/08	2025/07/29	2025/09/25	2025/11/12躯体更新	2026/01/22	2026/03/13	2026/06/30
		2025/05/28	2025/07/14	2025/08/01	2025/09/29	2025/11/18	2026/01/23	2026/03/23	2026/07/08
		2025/05/30	2025/07/18	2025/08/28	2025/10/06	2025/12/18	2026/01/28	2026/05/11	
		2025/06/03	2025/07/23	2025/09/10	2025/10/24躯体更新	2026/01/09	2026/02/10	2026/05/28	

KOKUYO


コクヨマーケティング株式会社

営業	津江	日付	2025/04/10	物件名	知多市新庁舎様	NO. **
設計	櫻田	設計NO.	*****	名称	3F レイアウト図	
製図	山口	縮尺	1/200 (A3)	建物名称	*****	

4F レイアウト(全体)



中会議室2、3（一部屋として使用時）

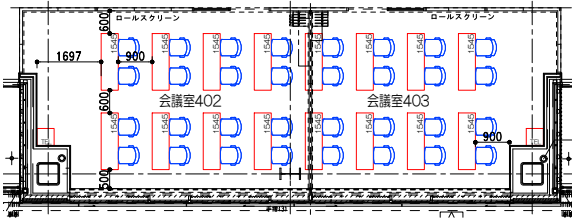

収納庫種類凡例

下段タイプ
上段タイプ
上段
下段

ハイタイプ
ロータイプ

個人用ロッカー

記号	タイプ
K6	オープン 6段
K3	オープン 3段
S3	両開き扉 3段
2H3	2枚引き違い扉 3段
L3	ラテラル 3段
P6	個人用ロッカー 6人用

凡例

新規什器(室予算で購入)
転用什器、転用機器(室予算で移設)
建築工事
各機関・各課で購入、移設

