


自動販売機（飲料）設置場所 1 階

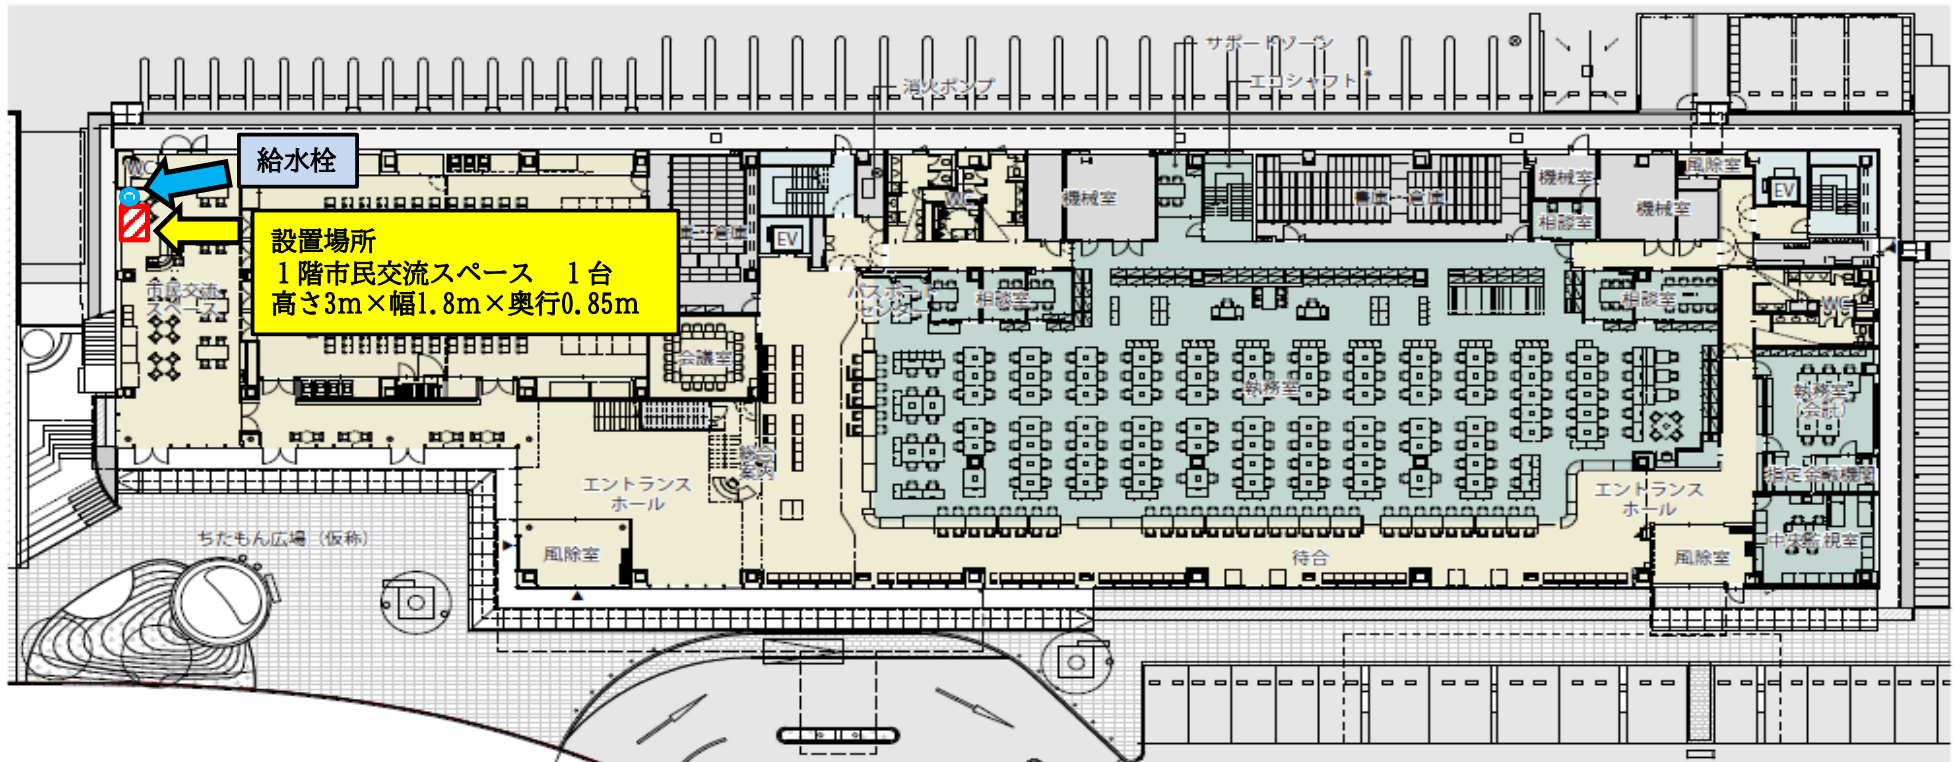

1 階