



- 内装工事
- EP ガラススクリーン
- CL(1) アルミスバンドレル
- CL(2) ホワイトボード鋼板
- CL(3) 鋼板(N90)

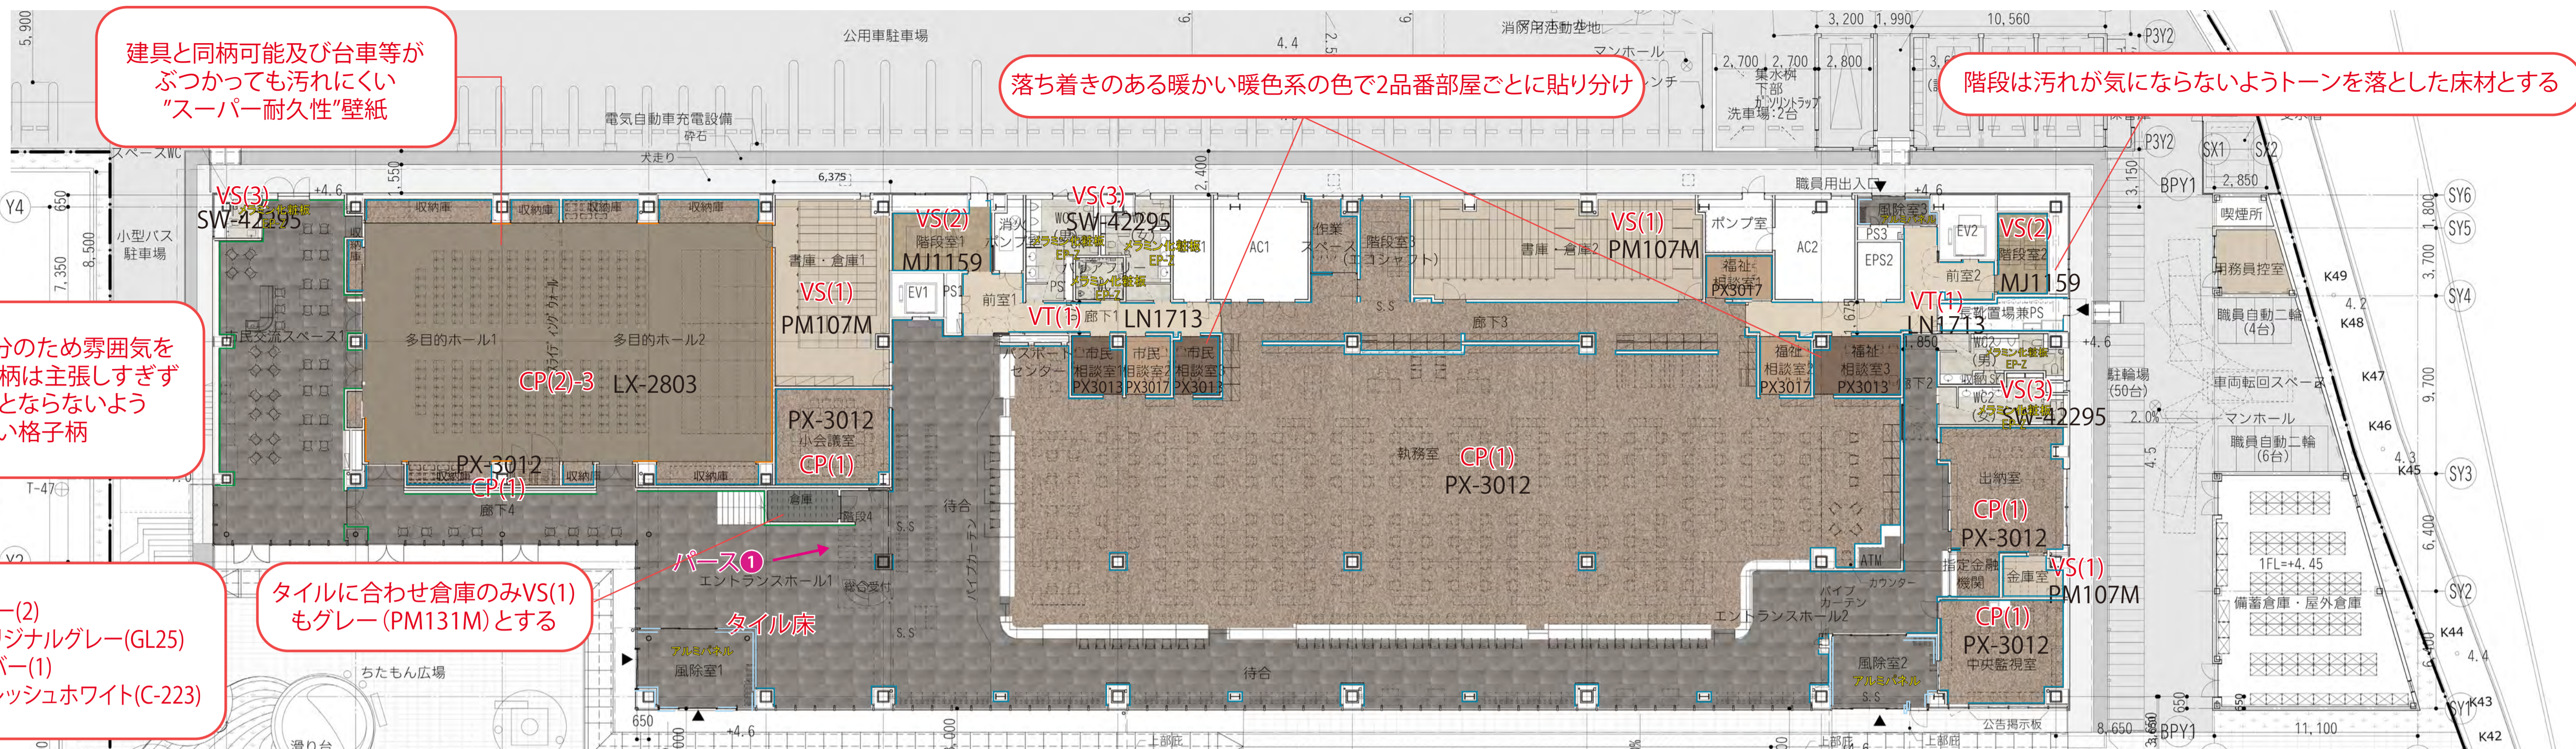


天井	ルーバー(2)	ルーバー(1)	DR(1)	デッキスラブ現し	DR(1)	DR(1)	DR(1)	ルーバー(2)、DR(1)	デッキスラブ現し	DR(1)	DR(1)	DR(1)
壁	HS21	22-85A	22-85A	22-85A	22-85A	22-85A	TH34569	22-85A	22-85A	22-85A	22-85A	K-6115KN
巾木	アルミ巾木	HB-11	HB-32	HB-32	HB-32	木巾木	HB-32	HB-32	HB-32	HB-32	HB-32	SUS巾木
床	タイル床	CP(1)	CP(1)相談室	CP(1)	CP(1)	CP(2)-3	VS(1)	VS(2)	VT(1)	VS(3)		
	市民交流スペース1 エントランスホール、待合	タイルカーペット一般品 執務室、廊下、小会議室等	タイルカーペット一般品 市民相談室1,3・福祉相談室3	タイルカーペット一般品 市民相談室2・福祉相談室1・2	タイルカーペット中級品 多目的ホール	ビニール床シート一般品 倉庫等	ビニール床シート中級品 階段室	置き敷き床タイル 前室、廊下	ビニール床シート防臭 WC			

- 内装工事
- EP ガラススクリーン
  - CL(1) アルミスパンデル
  - CL(2) ホワイトボード鋼板
  - CL(3) 鋼板(N90)


③イメージ

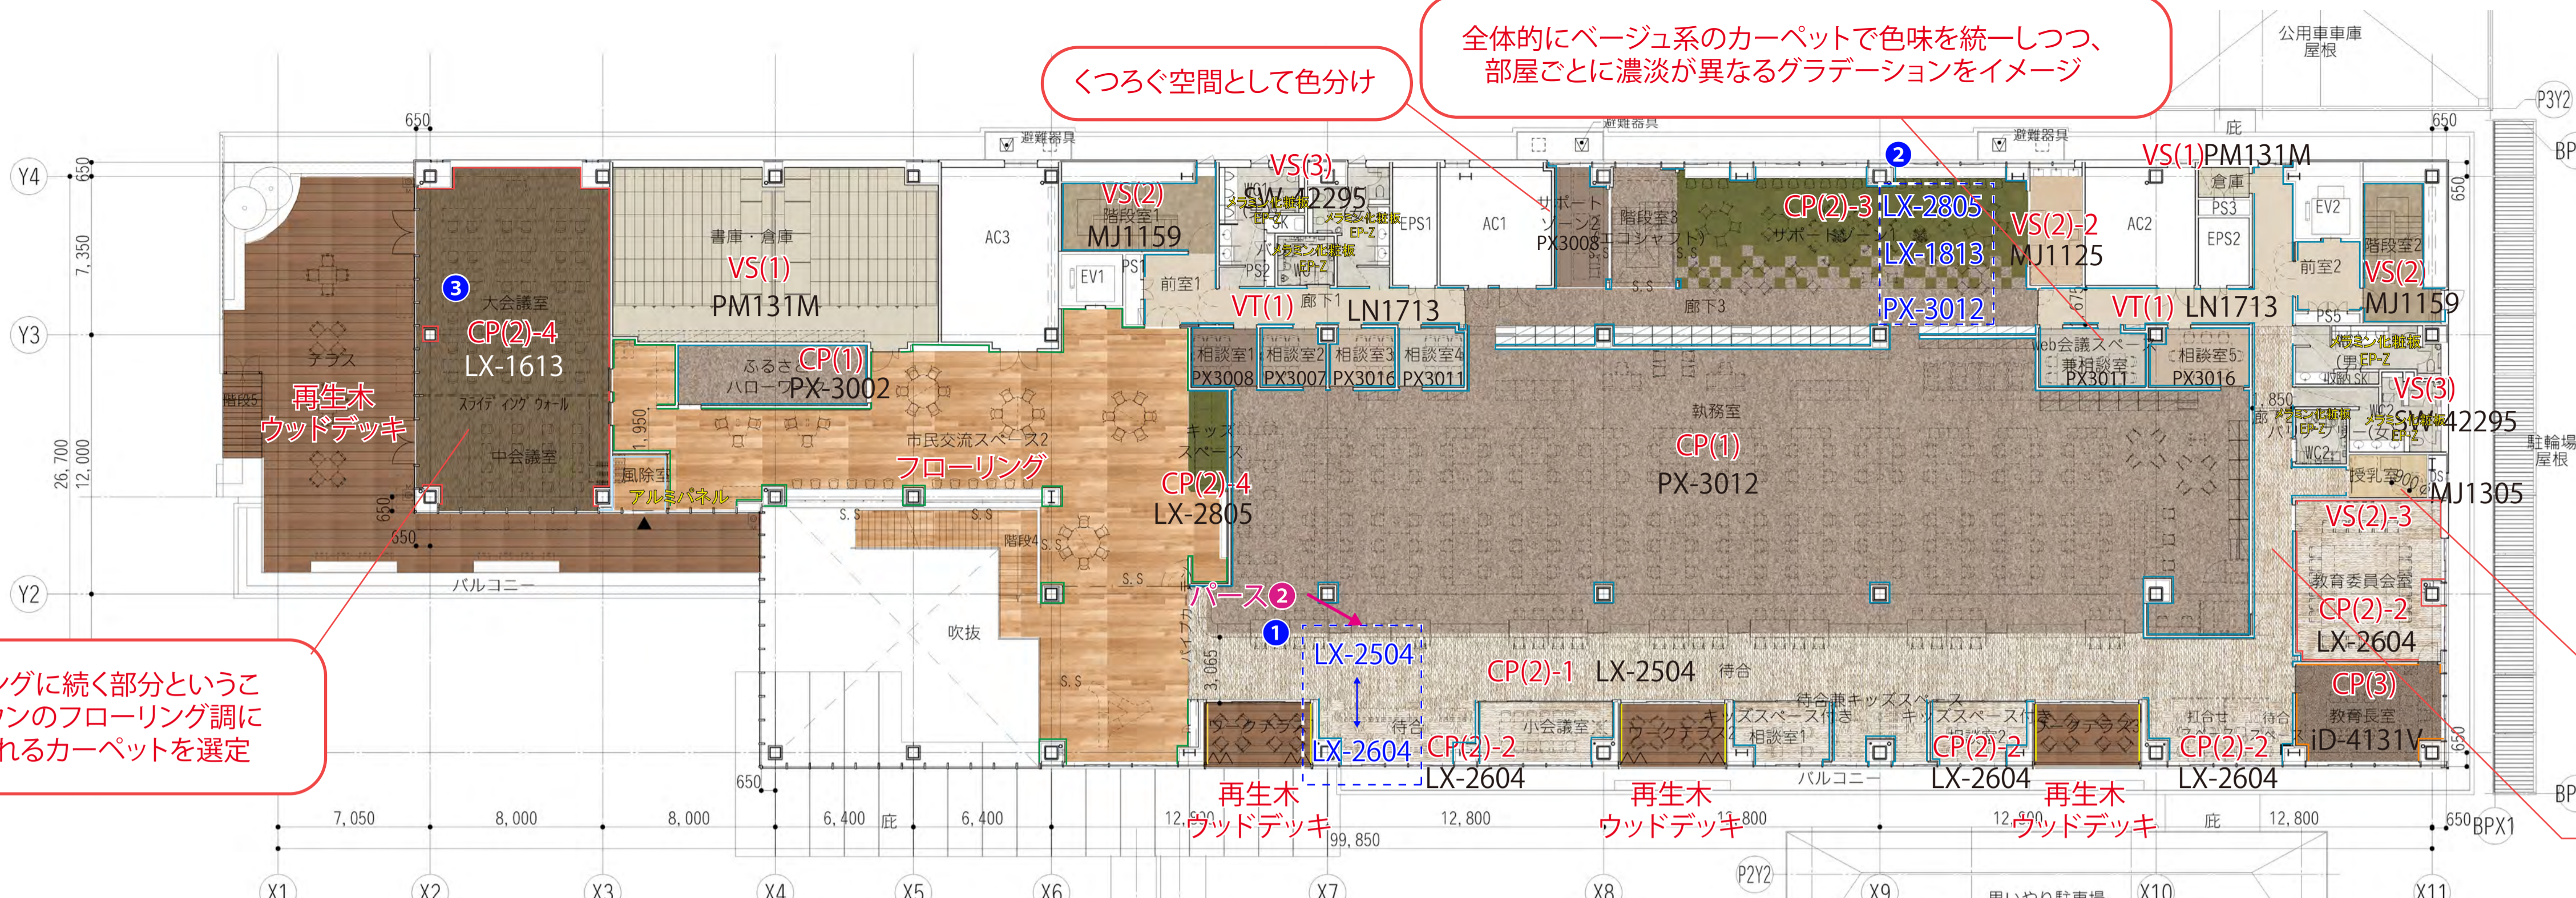

①イメージ※色はベージュ

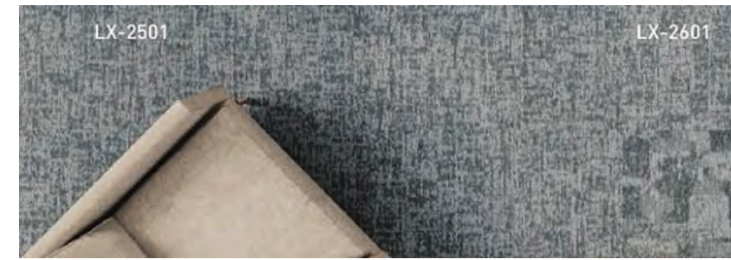

②イメージ

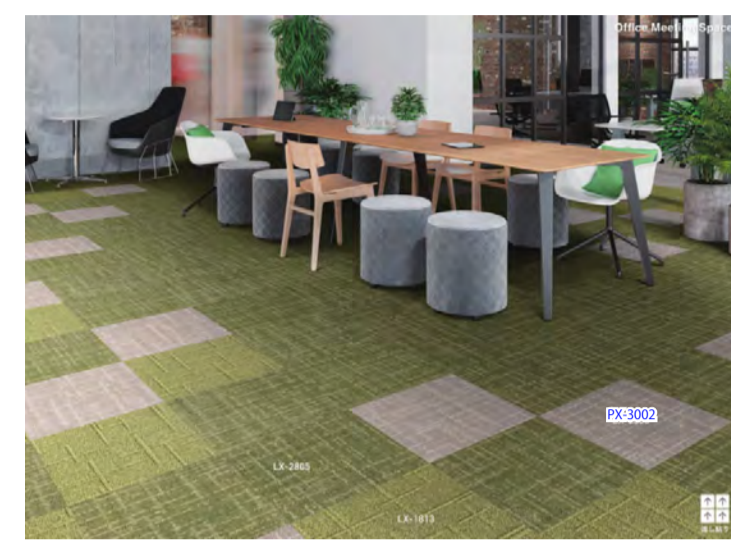


木調の床で柔らかな空間を演出

変更要望  
実施図VT(1)→CP(2)-2

フローリングに続く部分ということでブラウンのフローリング調にも感じられるカーペットを選定


天井	デッキスラブ現し DR(1)	DR(1)	DR(1)	DR(1)	ルーバー(1)	デッキスラブ現し	DR(1)	DR(1)	DR(1)	DR(1)	DR(1)	DR(1)	DR(1)	DR(1)	DR(1)	DR(1)	DR(1)	
壁	22-85A	22-85A	22-85A	ES-8517	HS21	22-85A	22-85A	BC-5459	22-85A	22-85A	22-85A	22-85A	22-85A	22-85A	22-85A	22-85A	22-85A	K-6115KN
	EP	EP	EP	CL(1)	CL(2)	EP	EP	CL(3)	EP	EP	EP	EP	EP	EP	EP	EP	EP	メラミン化粧板
巾木	HB-11	HB-11	HB-11	HB-11	アルミ巾木	HB-32	HB-32	木巾木	HB-32	HB-32	HB-32	HB-32	HB-32	HB-32	HB-32	HB-32	HB-32	SUS巾木
床	PX-3012 市松貼り	LX-2504 流し貼り	LX-2604 流し貼り	LX-1613 流し貼り	フローリング	LX-1813 市松貼り	VS(2)-2 MJ-1125	LX-2805 流し貼り	iD-4131V 流し貼り	PX3008 市松貼り	PX3007 市松貼り	PX3016 市松貼り	PX3011 市松貼り	PM107M	MJ1159	MJ1305	LN1713	SW-4229S
	CP(1)	CP(2)-1	CP(2)-2	CP(2)-4	FL(1)	CP(2)-3	CP(2)-4	CP(3)	CP(1)相談室				VS(1)	VS(2)	VS(2)-3	VT(1)	VS(3)	
	タイルカーペット 一般品 執務室、廊下、 ハローワーク等	タイルカーペット 中級品 待合	タイルカーペット 中級品 小会議室	タイルカーペット 中級品 大会議室	フローリング 市民交流 スペース	タイルカーペット 中級品 サポートゾーン1	タイルカーペット 中級品 キッズスペース	タイルカーペット 高級品 教育長室	タイルカーペット 一般品 相談室1	タイルカーペット 一般品 相談室2	タイルカーペット 一般品 相談室3,5	タイルカーペット 一般品 相談室4	タイルカーペット 一般品 Web会議室 兼相談室	ビニール 床シート一般品 倉庫等	ビニール 床シート中級品 階段室	ビニール 床シート中級品 授乳室	置き敷き 床タイル 前室、廊下	ビニール 床シート防臭 WC

- 内装工事
- EP ガラススクリーン
  - CL(1) アルミスパンドレル
  - CL(2) ホワイトボード鋼板
  - CL(3) 銅板(N90)

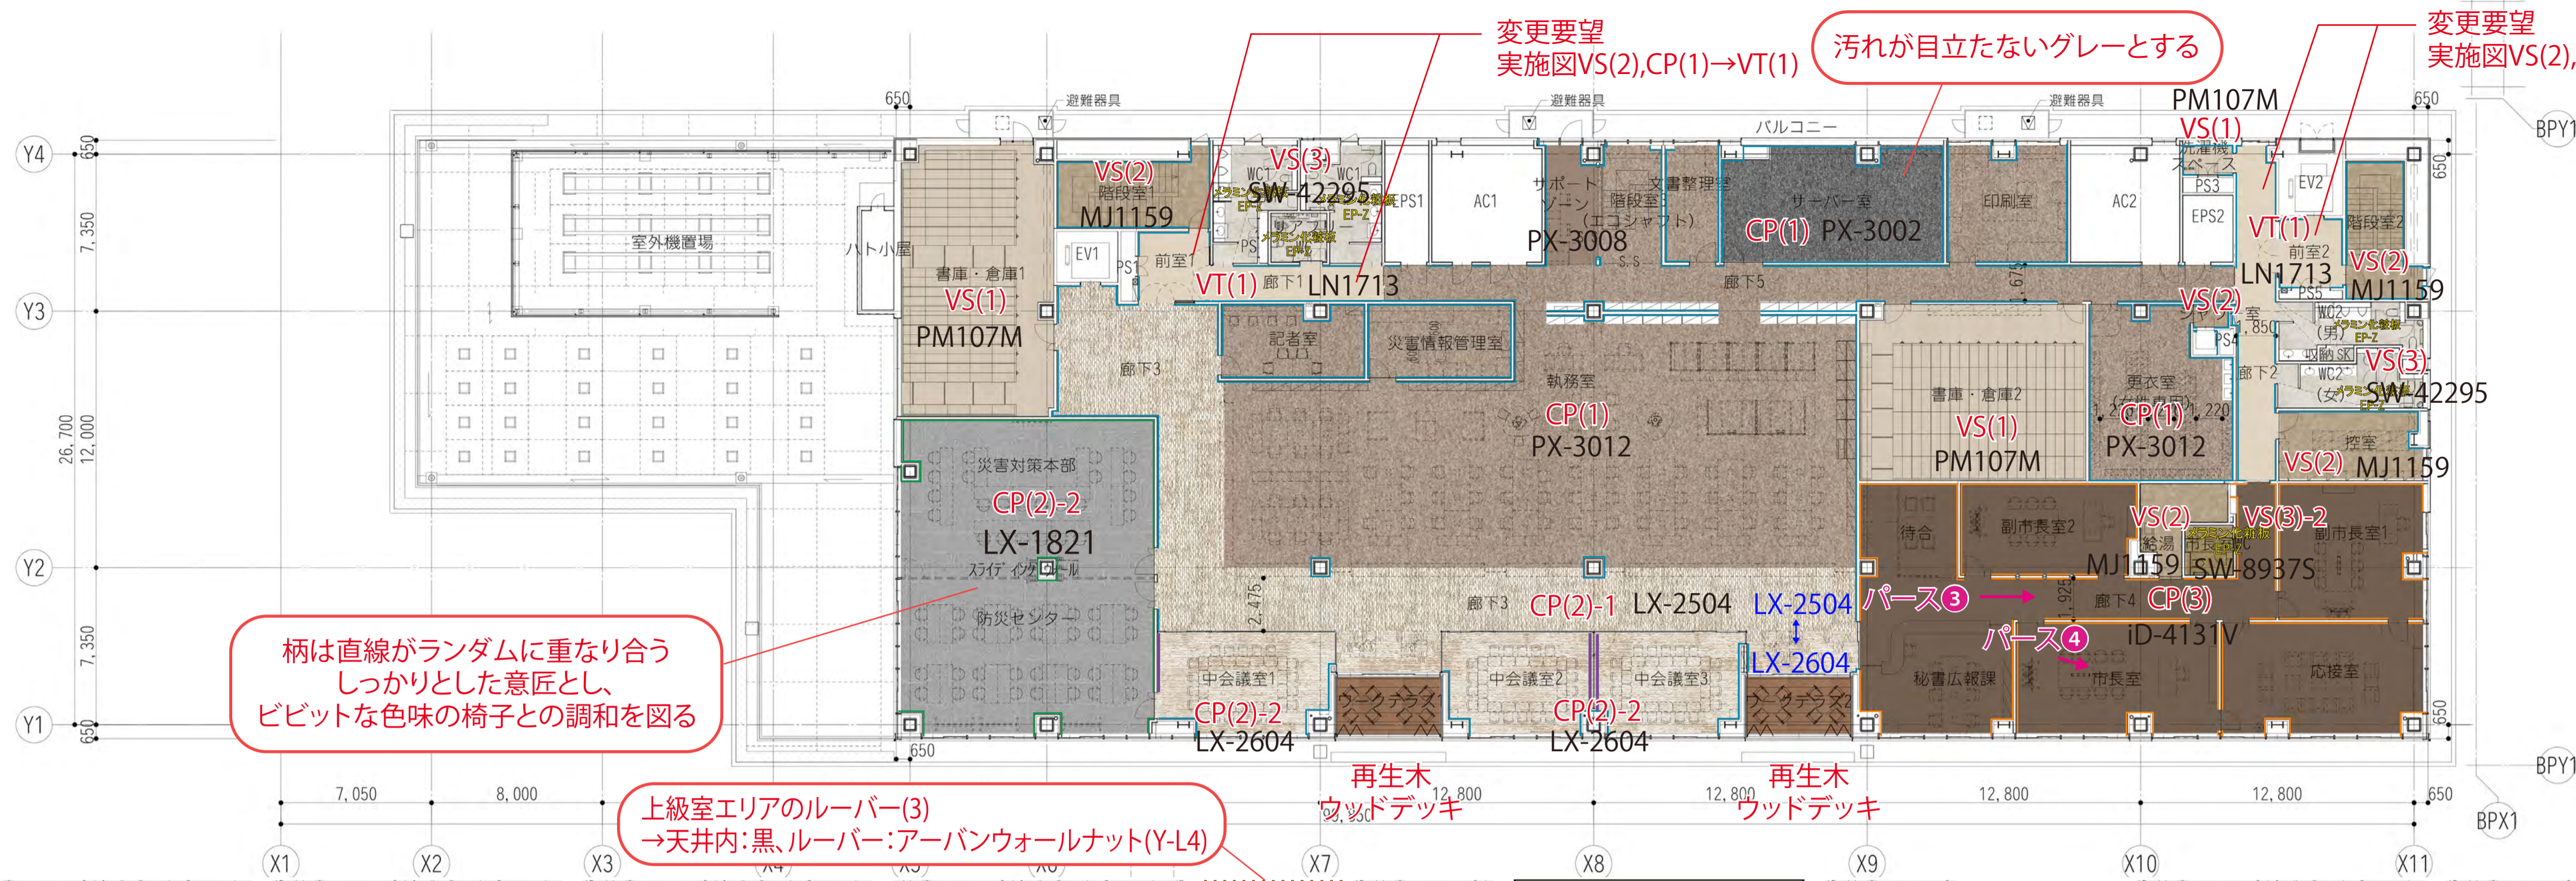

天井	デッキスラブ現し	DR(1)	DR(1)	DR(1)	DR(1)	DR(1)	ルーバー(3)	DR(1)	デッキスラブ現し	DR(1)	デッキスラブ現し	DR(1)	デッキスラブ現し	DR(1)	DR(1)	DR(1)
壁	22-85A	22-85A	22-85A	HS21	22-85A	BC-5459	22-85A	22-85A	22-85A	22-85A	22-85A	22-85A	22-85A	K-6115KN	TJY2051K	
	EP	EP	EP	CL(2)	EP	CL(3)	EP	EP	EP	EP	EP	EP	EP	メラミン化粧板	メラミン化粧板	
巾木	HB-11	HB-11	HB-11	HB-32	HB-32	木巾木	HB-32	HB-32	HB-32	HB-32	HB-32	HB-32	HB-32	SUS巾木	SUS巾木	
床	PX-3012 市松貼り	LX-2504 流し貼り	LX-2604 流し貼り	LX-18221 流し貼り ※実際はベージュ味のあるグレーになります	PX-3008 流し貼り	ID-4131V 流し貼り	PM107M	MJ1159	LN1713	SW-4229S	SW-8537					
	CP(1)	CP(2)-1	CP(2)-2	CP(2)-2災害対策本部	CP(1)サポートゾーン	CP(3)	VS(1)	VS(2)	VT(1)	VS(3)	VS(3)-2					
	タイルカーペット一般品 執務室、廊下、更衣室等	タイルカーペット中級品 廊下3	タイルカーペット中級品 中会議室・廊下南面	タイルカーペット中級品 災害対策本部室	タイルカーペット一般品 サポートゾーン	タイルカーペット上級品 上級室	ビニール床シート一般品 倉庫等	ビニール床シート中級品 階段室・控室等・給湯室	置き敷き床タイル 前室、廊下	ビニール床シート防臭 WC	ビニール床シート防臭 市長WC					

- 内装工事
- EP ガラススクリーン
- CL(1) アルミスパンデル
- CL(2) ホワイトボード鋼板
- CL(3) 鋼板(N90)

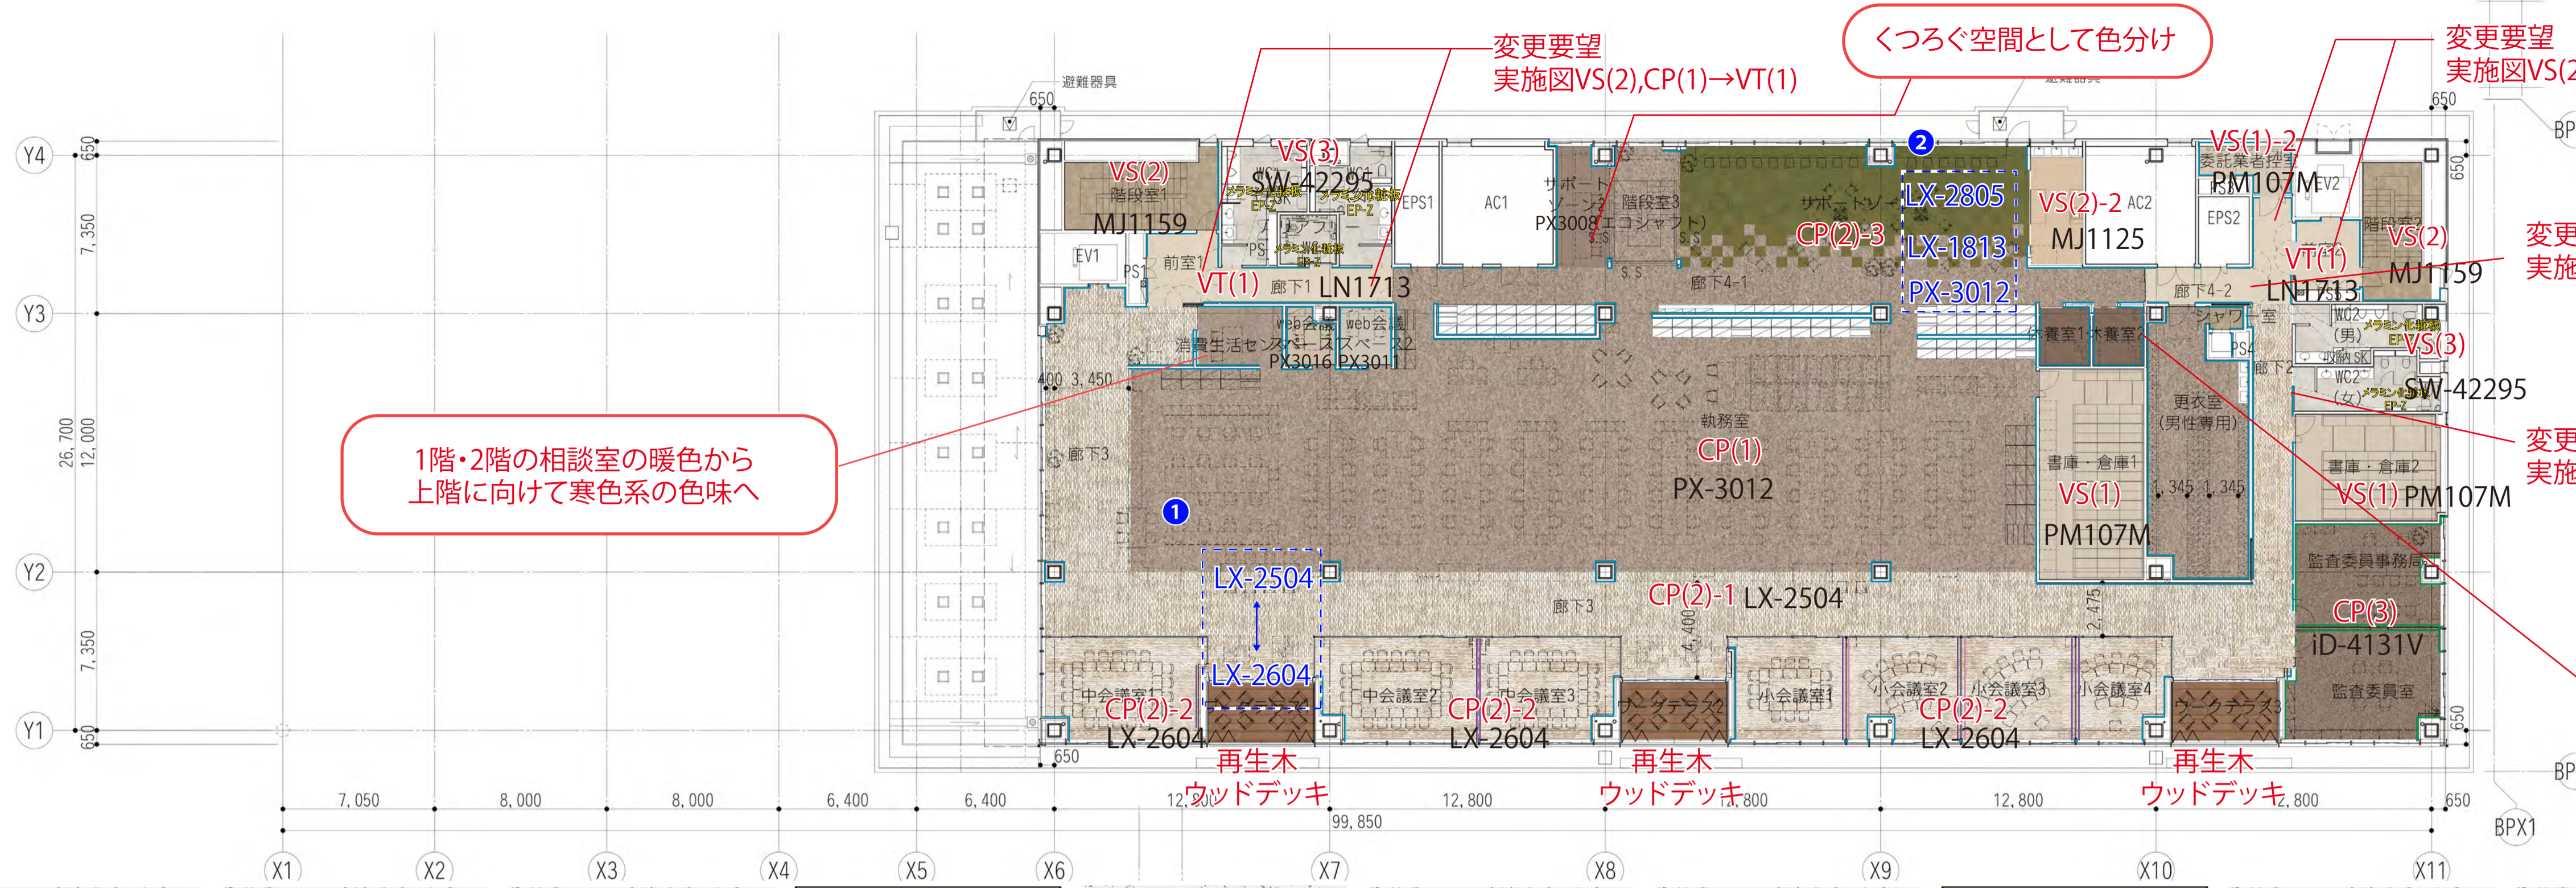


天井	デッキスラブ現しDR(1)	DR(1)	DR(1)	DR(1)	デッキスラブ現し	DR(1)	DR(1)	DR(1)	デッキスラブ現し	DR(1)	DR(1)	DR(1)			
壁	22-85A	22-85A	22-85A	22-85A	22-85A	22-85A	22-85A	HS21	22-85A	22-85A	K-6115KN	22-85A			
	EP	EP	EP	EP	EP	EP	EP	CL(2)	EP	EP	メラミン化粧板	EP			
巾木	HB-11	HB-11	HB-11	HB-32	HB-32	HB-32	HB-32	木巾木	HB-32	HB-32	SUS巾木	HB-32			
床	PX-3012 市松貼り	LX-2504 流し貼り	LX-2604 流し貼り	PX3016 市松貼り	PX3011 市松貼り	LX-1813 市松貼り	MJ-1125	LX-2905 市松貼り	PX-3008 市松貼り	PX-3009 市松貼り	iD-4131V 流し貼り	PM107M	MJ1159	SW-4229S	LN1713
	CP(1)	CP(2)-1	CP(2)-2	CP(1)	CP(1)	CP(2)-3		CP(1)	CP(1)	CP(1)	CP(3)	VS(1)	VS(2)	VS(3)	VT(1)
	タイルカーペット一般品 執務室、廊下、更衣室等	タイルカーペット中級品 廊下3	タイルカーペット中級品 小中会議室・廊下南面	タイルカーペット一般品 Web会議	タイルカーペット中級品 サポートゾーン1	タイルカーペット一般品 サポートゾーン2	タイルカーペット一般品 休養室	タイルカーペット一般品 休養室	タイルカーペット一般品 休養室	タイルカーペット一般品 休養室	タイルカーペット高級品 監査委員室	ビニール床シート一般品 倉庫等・委託業者控室	ビニール床シート中級品 階段室・シャワー室等	ビニール床シート防臭 WC	置き敷き床タイル 前室、廊下

■内装工事

- EP — ガラススクリーン
- CL(1) — アルミスパンデル
- CL(2) — ホワイトボード鋼板
- CL(3) — 鋼板(N90)

④小空間  
イメージ

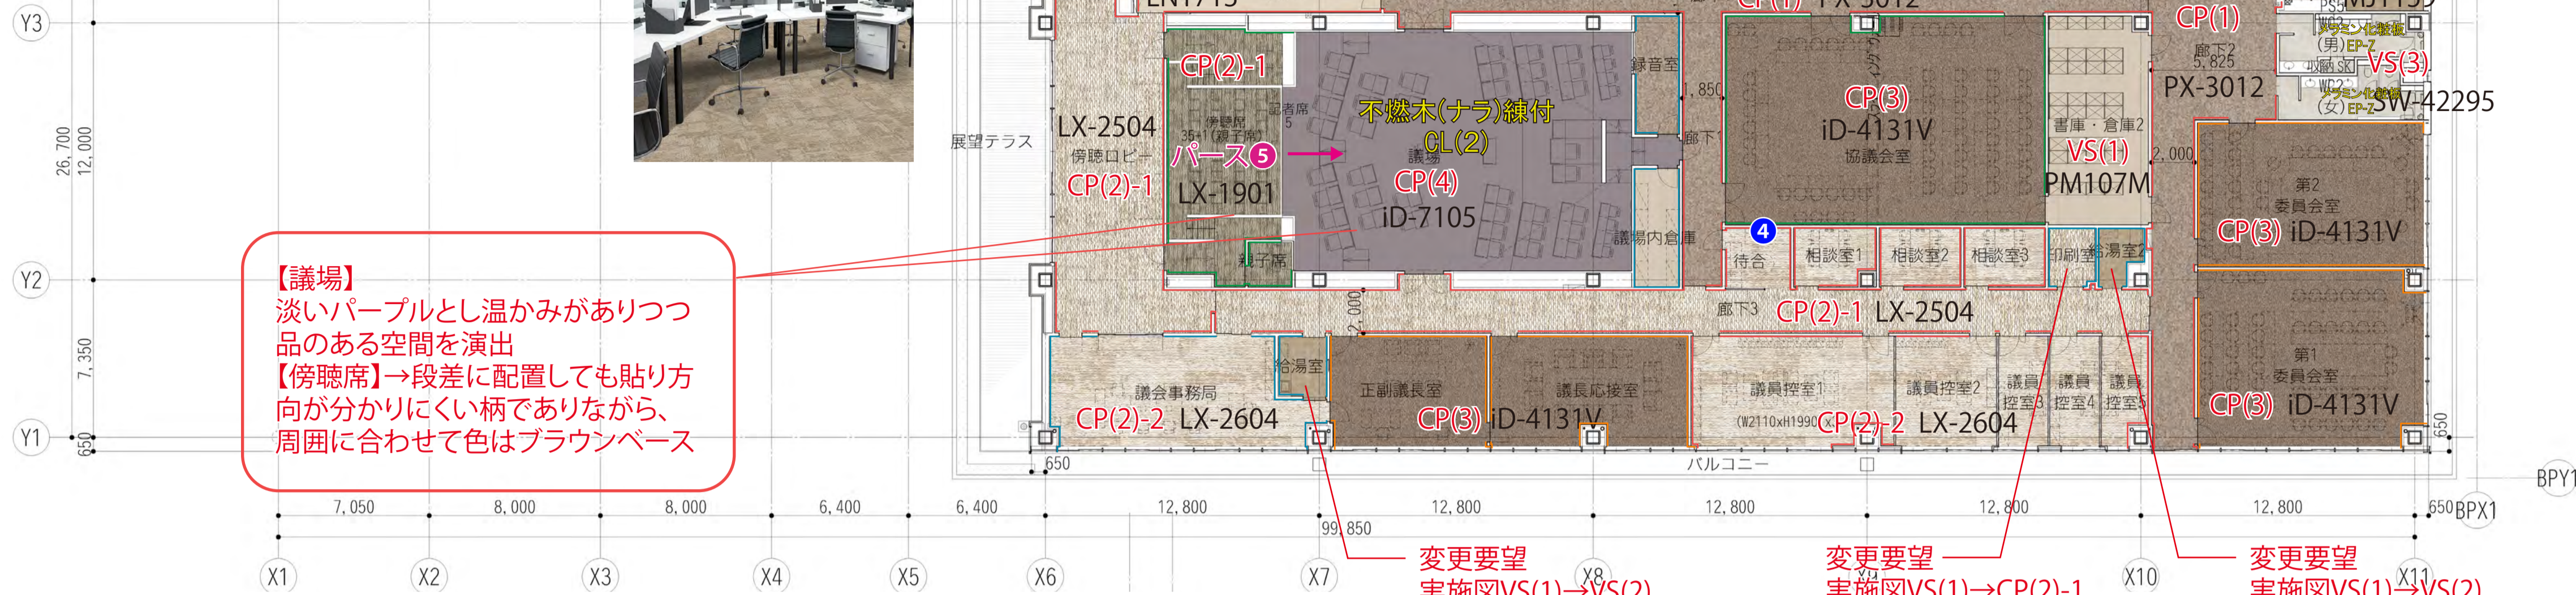


**【議場】**  
 淡いパープルとし温かみがありつつ  
 品のある空間を演出  
**【傍聴席】**→段差に配置しても貼り方  
 方向が分かりにくい柄でありながら、  
 周囲に合わせて色はブラウンベース

変更要望  
実施図VS(1)→VS(2)

変更要望  
実施図VS(1)→CP(2)-1  
※3方枠となっているため

変更要望  
実施図VS(1)→VS(2)

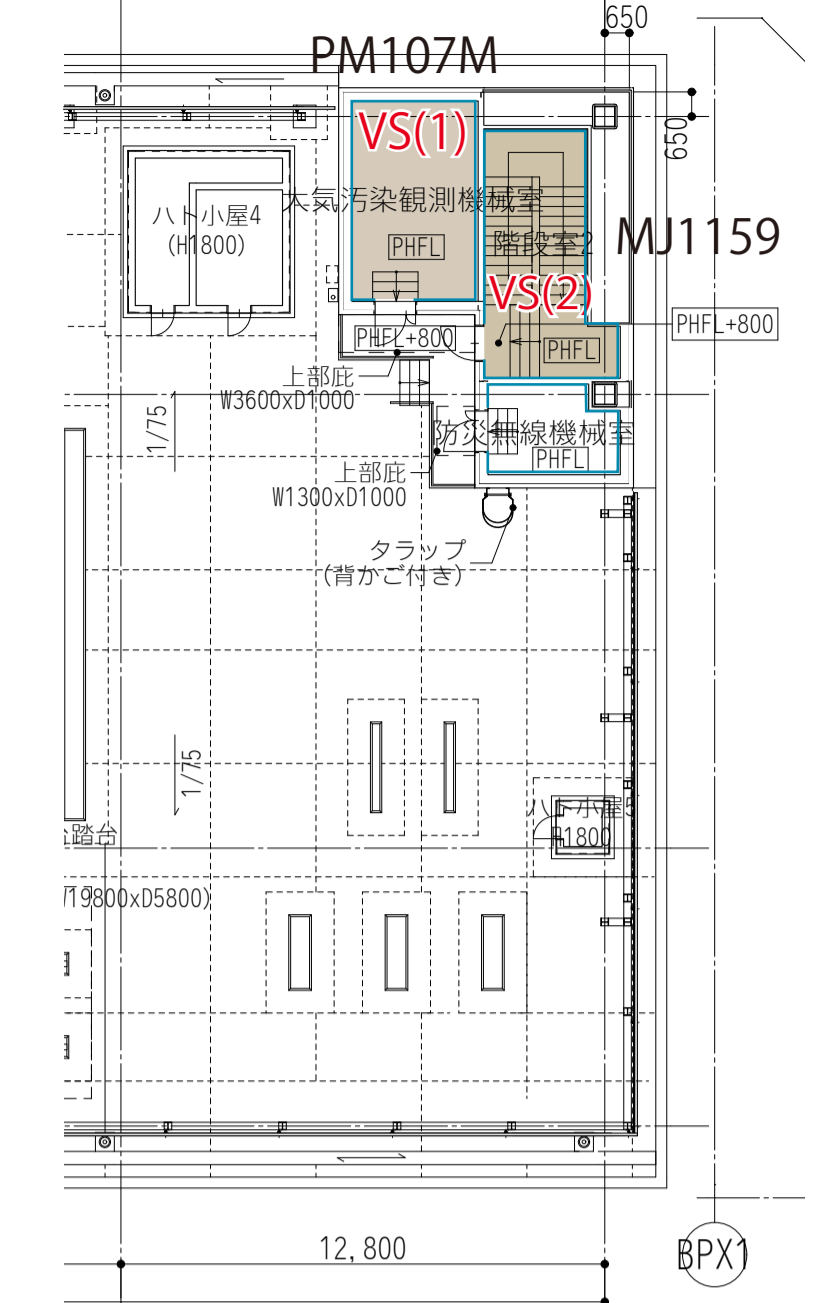

天井	DR(1)	DR(1)	DR(1)	DR(1)	DR(1)	DR(1)	デッキスラブ現し	DR(1)	DR(1)	DR(1)	
壁	ES-8517	ES-8517	ES-8517	BC-5459	協議会室 HS21	HS21 不燃木(ナラ)練付	HS21	22-85A	22-85A	K-6115KN	22-85A
巾木	HB-11	HB-11	HB-11	木巾木	木巾木	木巾木	HB-32	HB-32	SUS巾木	HB-32	
床	CP(1) 市松貼り	CP(2)-1 流し貼り	CP(2)-2 流し貼り	CP(3) 流し貼り	CP(4) 流し貼り	CP(2)-1 流し貼り	VS(1) PM107M	VS(2) MJ1159	VS(3) SW-4229S	VT(1) LN1713	
	タイルカーペット一般品 廊下1、2、図書室等	タイルカーペット中級品 傍聴ロビー、廊下3	タイルカーペット中級品 会議室、議員控室	タイルカーペット高級品 委員会室、協議会室、議長応接室等	タイルカーペット高級品 議場	タイルカーペット中級品 傍聴席	ビニール床シート一般品 倉庫等	ビニール床シート中級品 階段室・給湯室	ビニール床シート防臭 WC	置き敷き床タイル 前室	

